




Fornaci
boga - cassina - cappelletti
Cassina headquarters

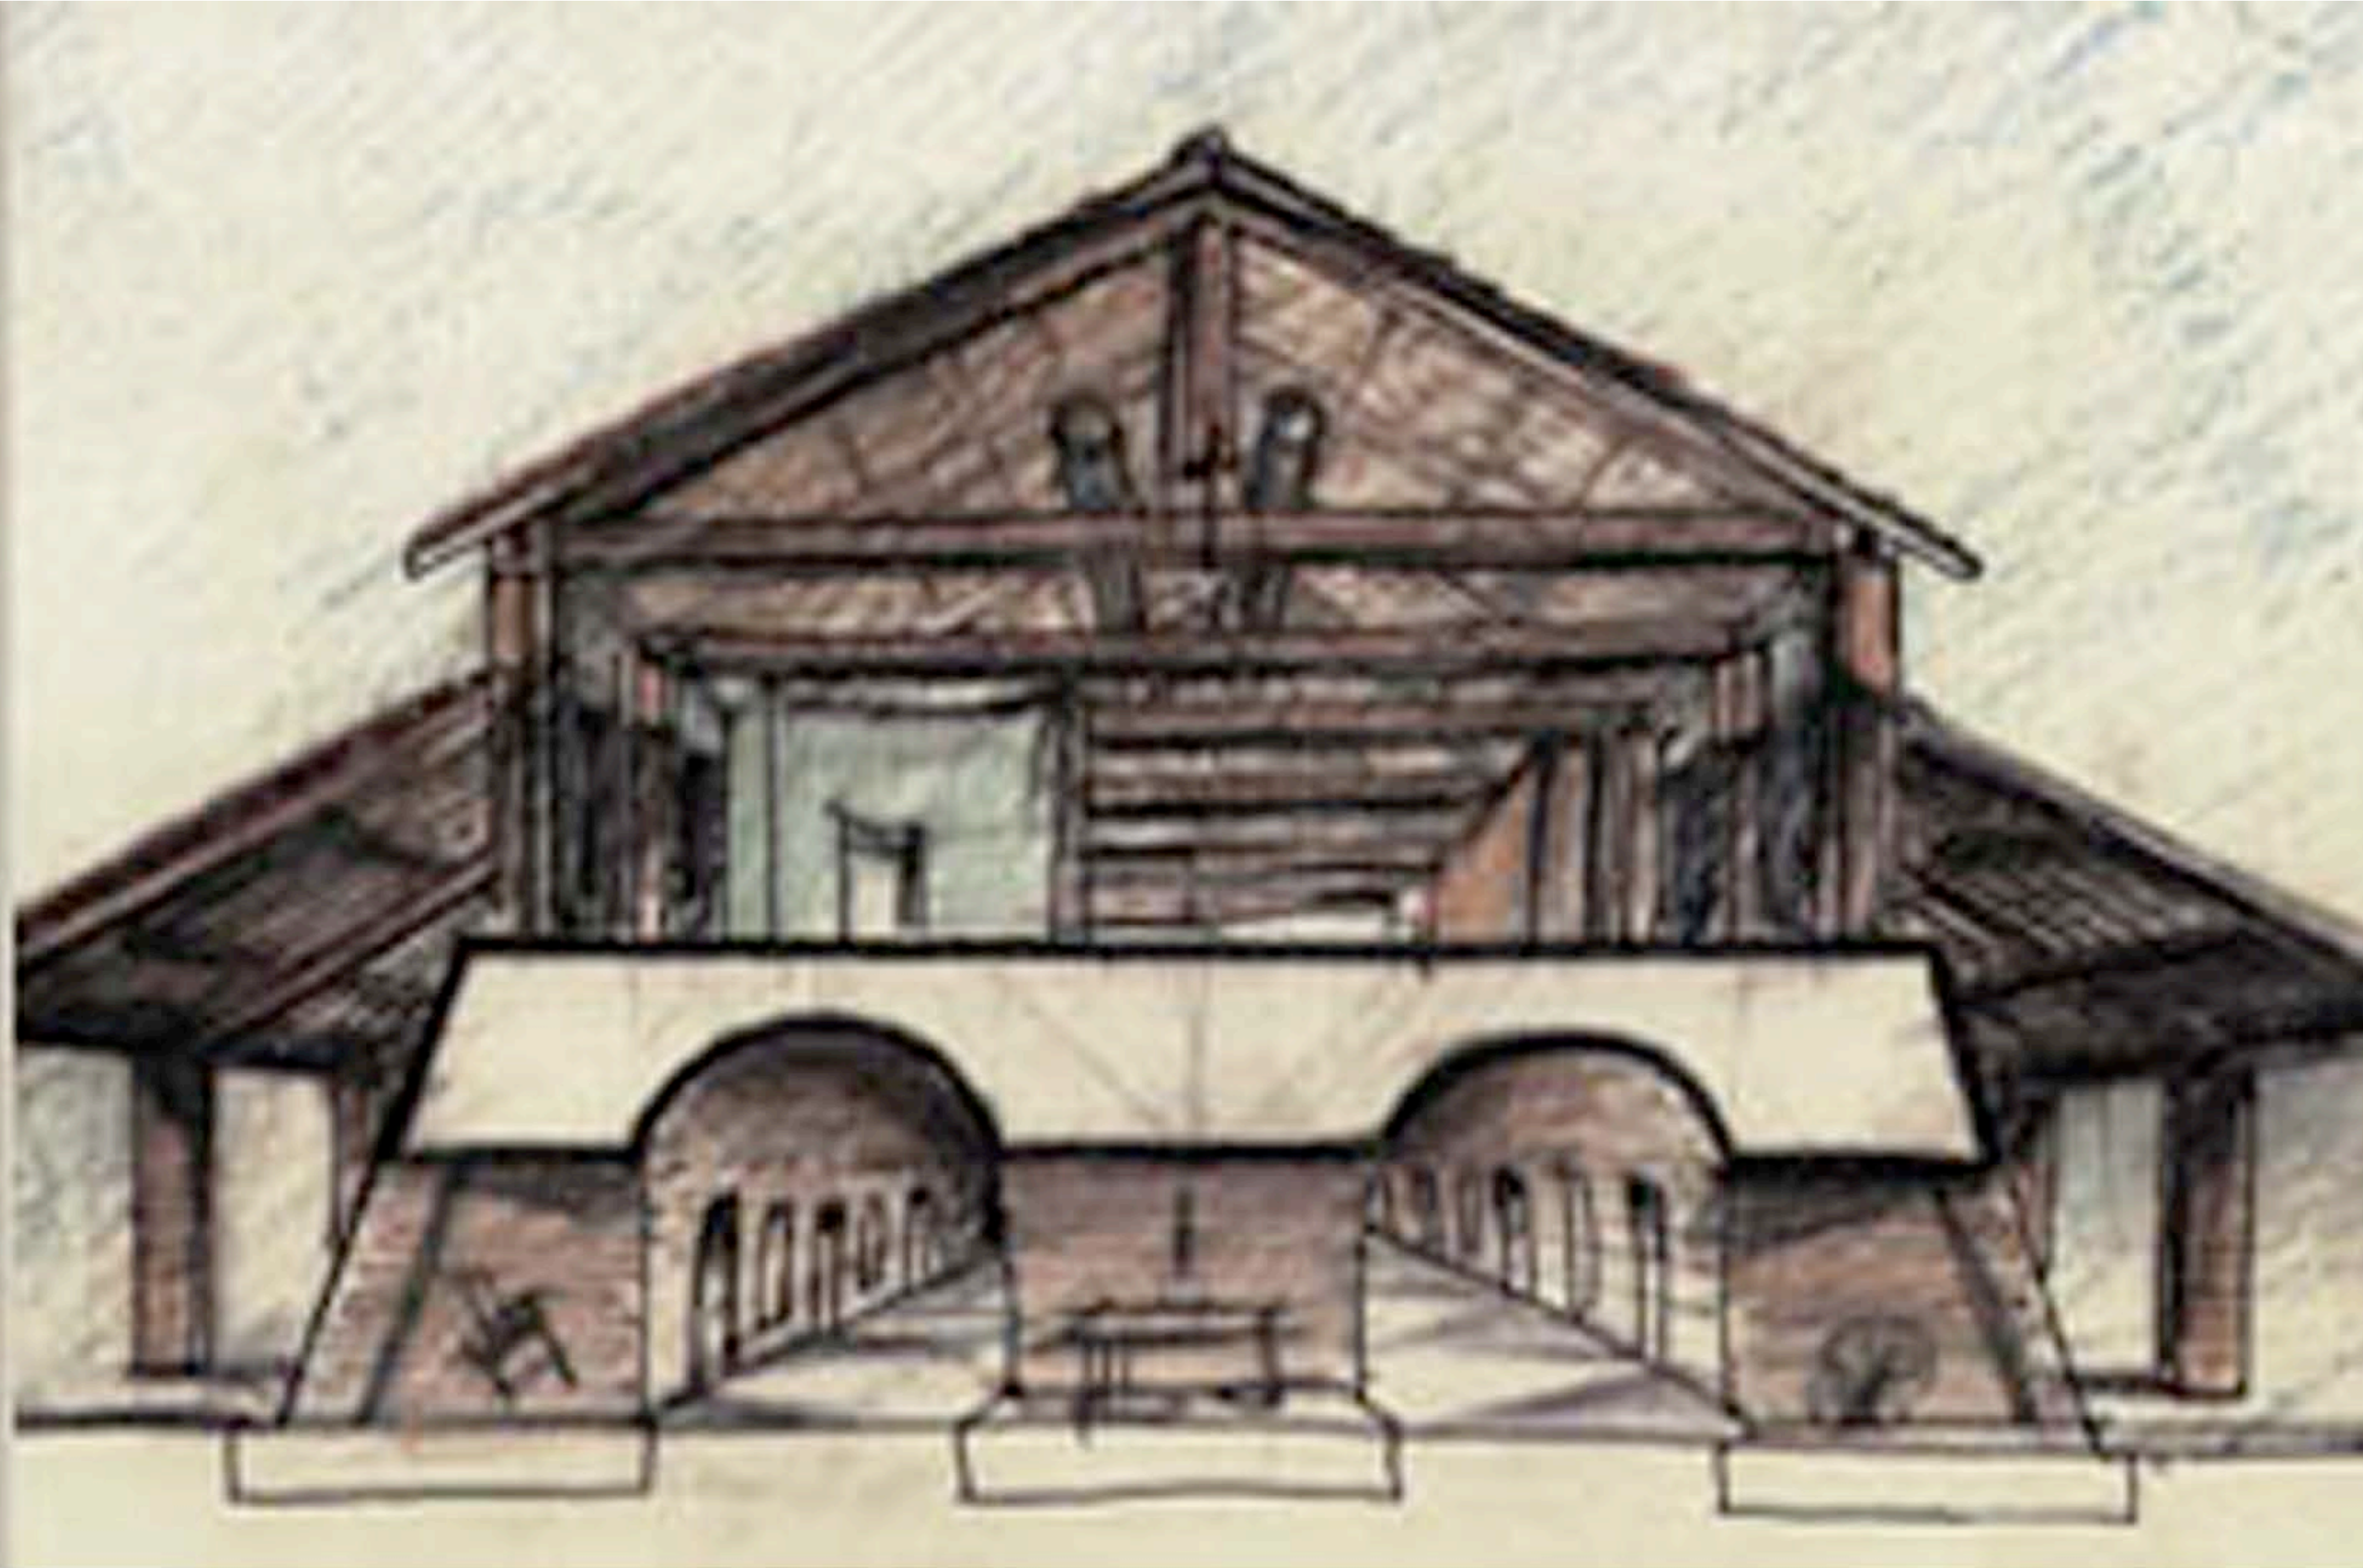

PIANO DI RECUPERO DI INTERESSE AMBIENTALE 0-1-2-5

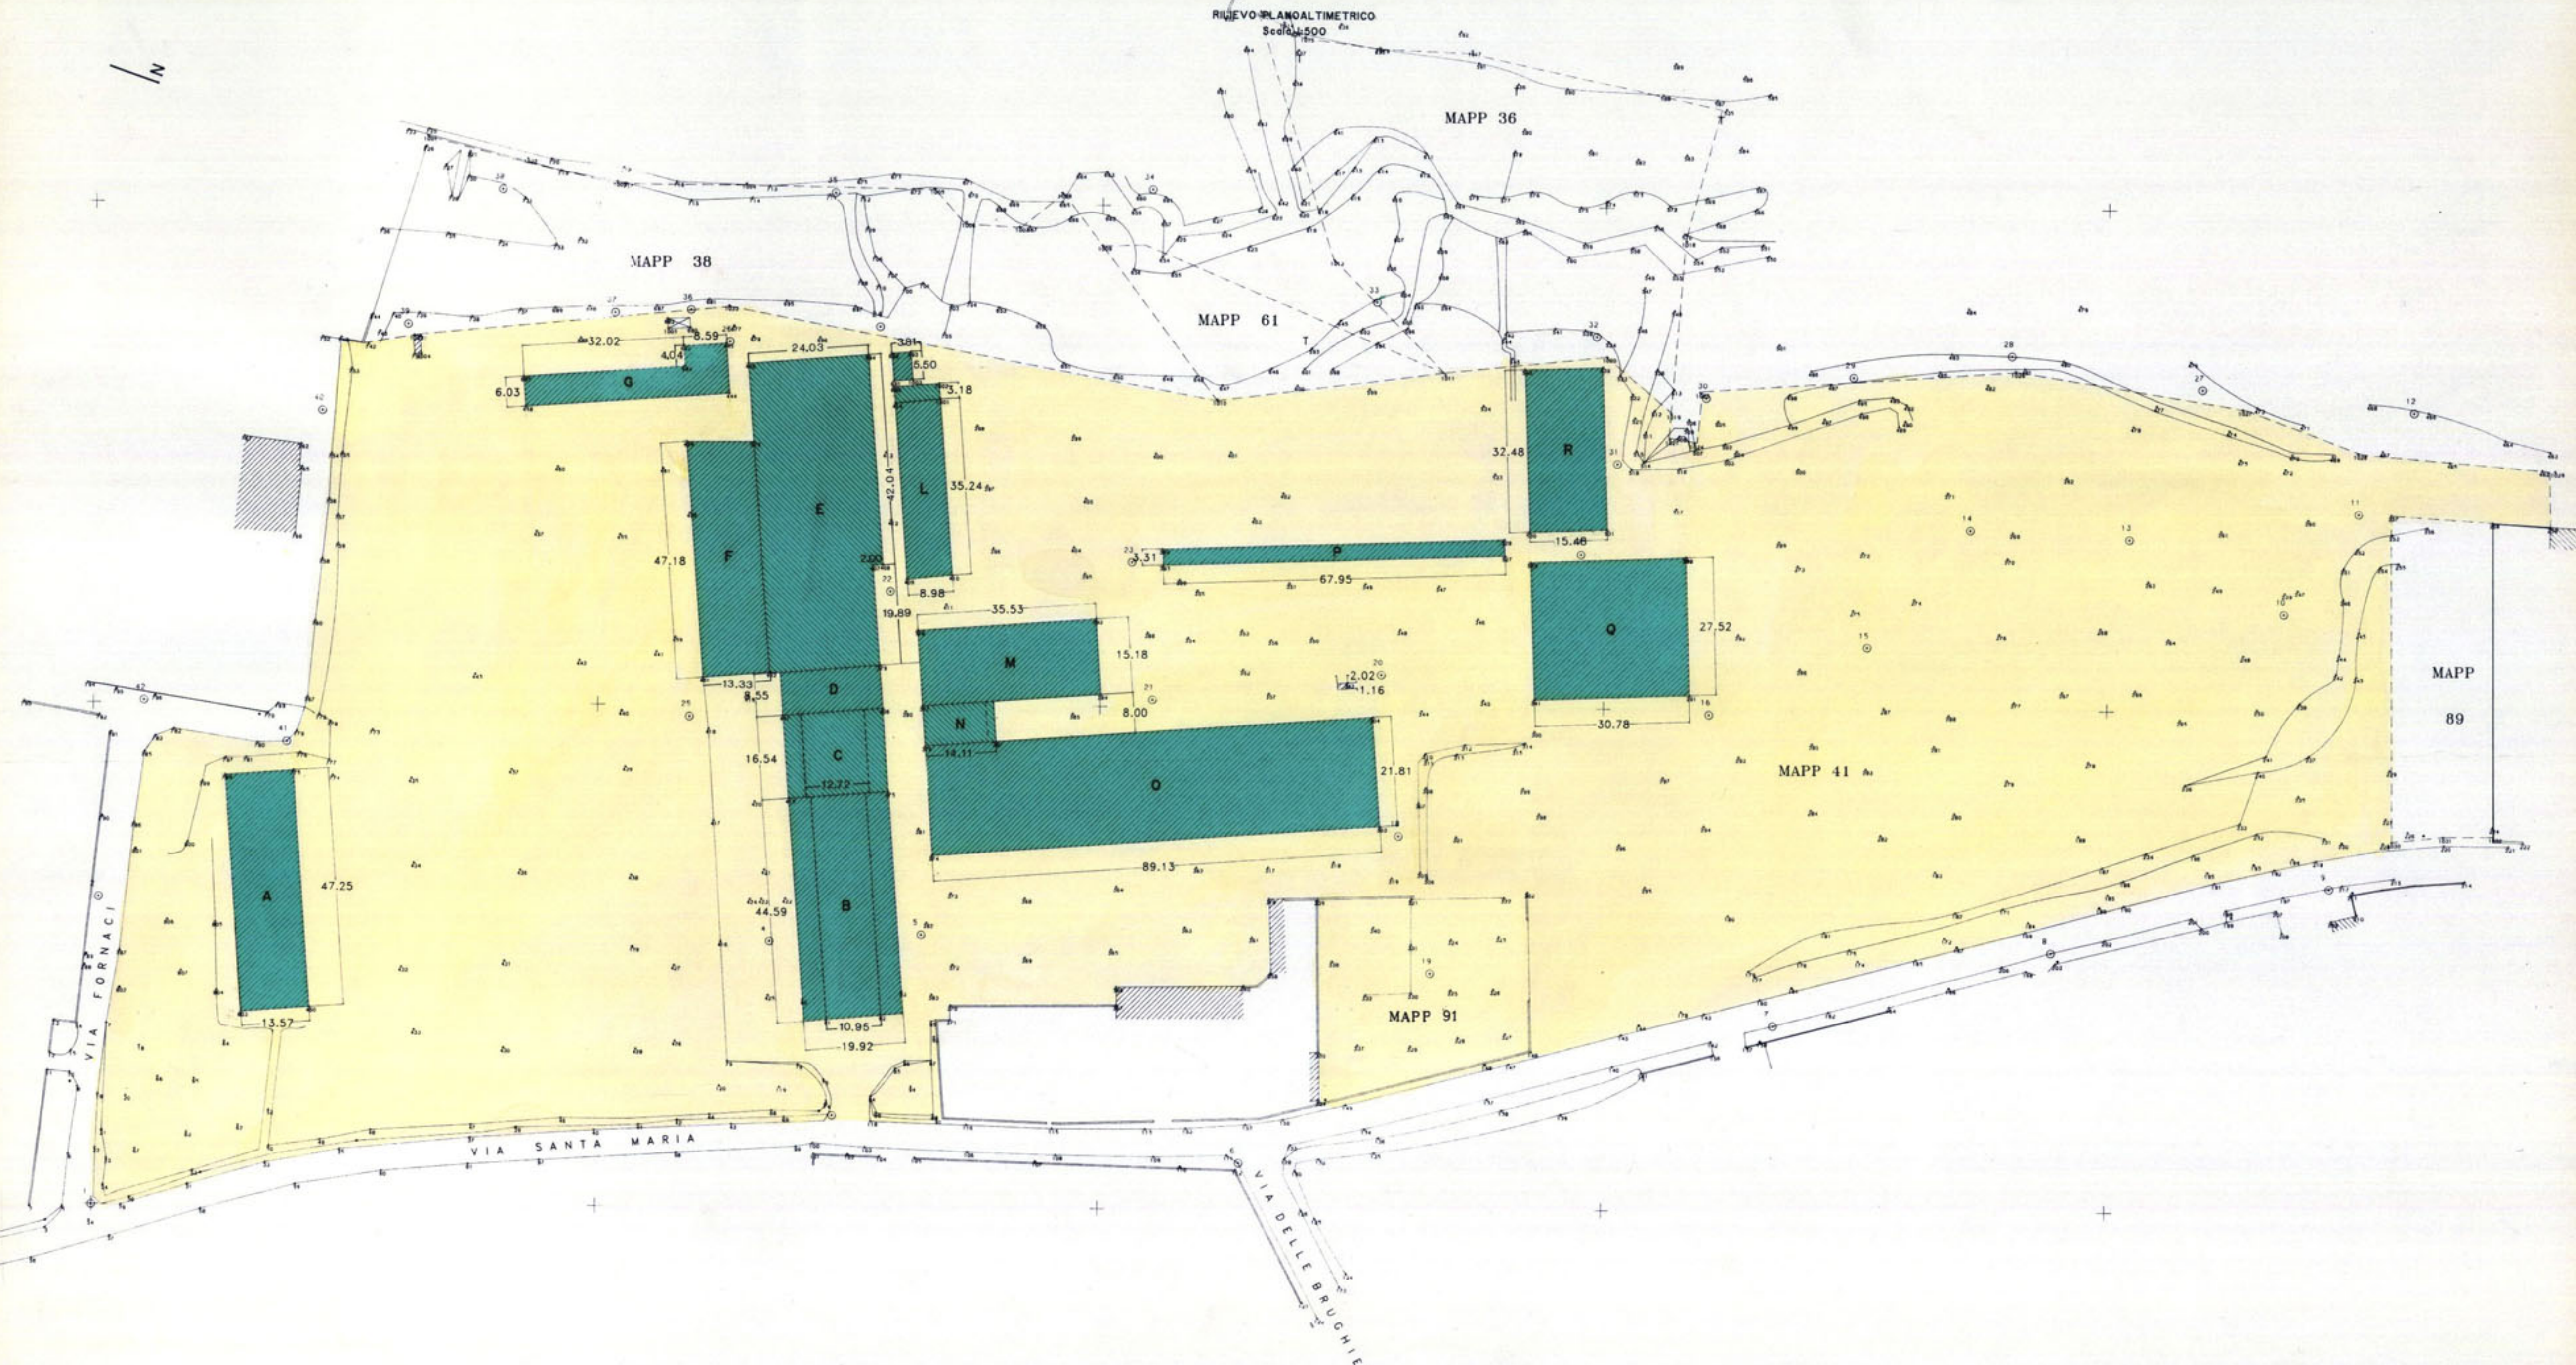


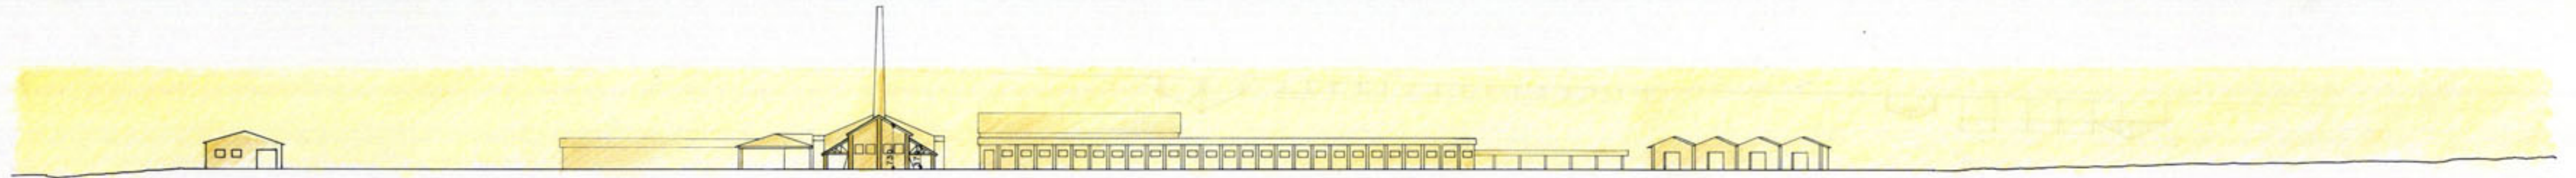


SEZIONE A-A



SEZIONE B-B

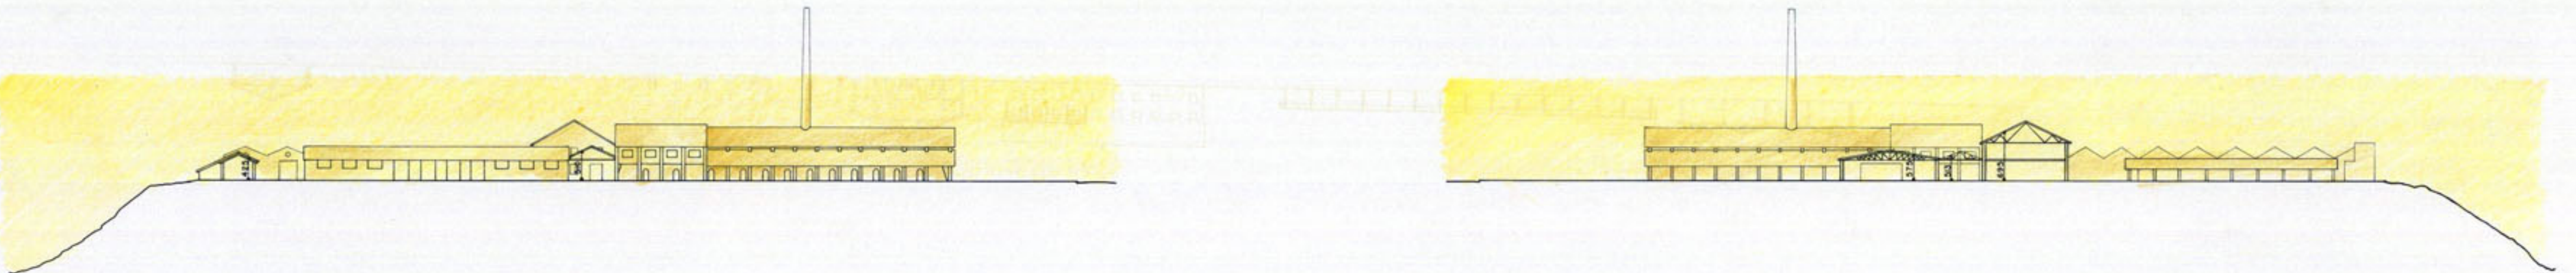

SEZIONE C-C

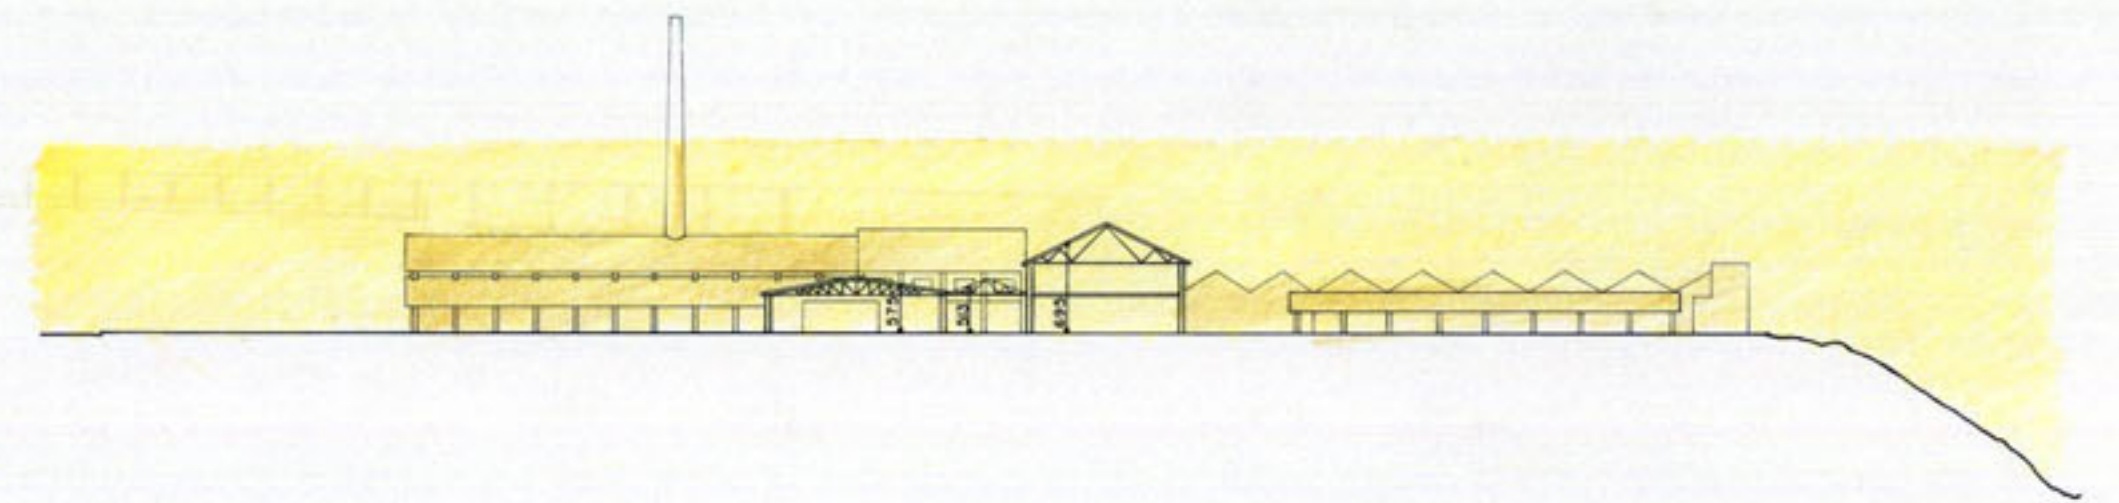

SEZIONE D-D




SEZIONE E-E

PIANO DI RECUPERO DI INTERESSE AMBIENTALE 0-1-2-5

PLANIMETRIA CON DEMOLIZIONI E RICOSTRUZIONI
Scala 1:500


- RECUPERO PREVISTO P.R.I.A.
- ▨ RECUPERO DI PROGETTO
- VOLUMI DI NUOVA COSTRUZIONE
- VOLUMI IN DEMOLIZIONE

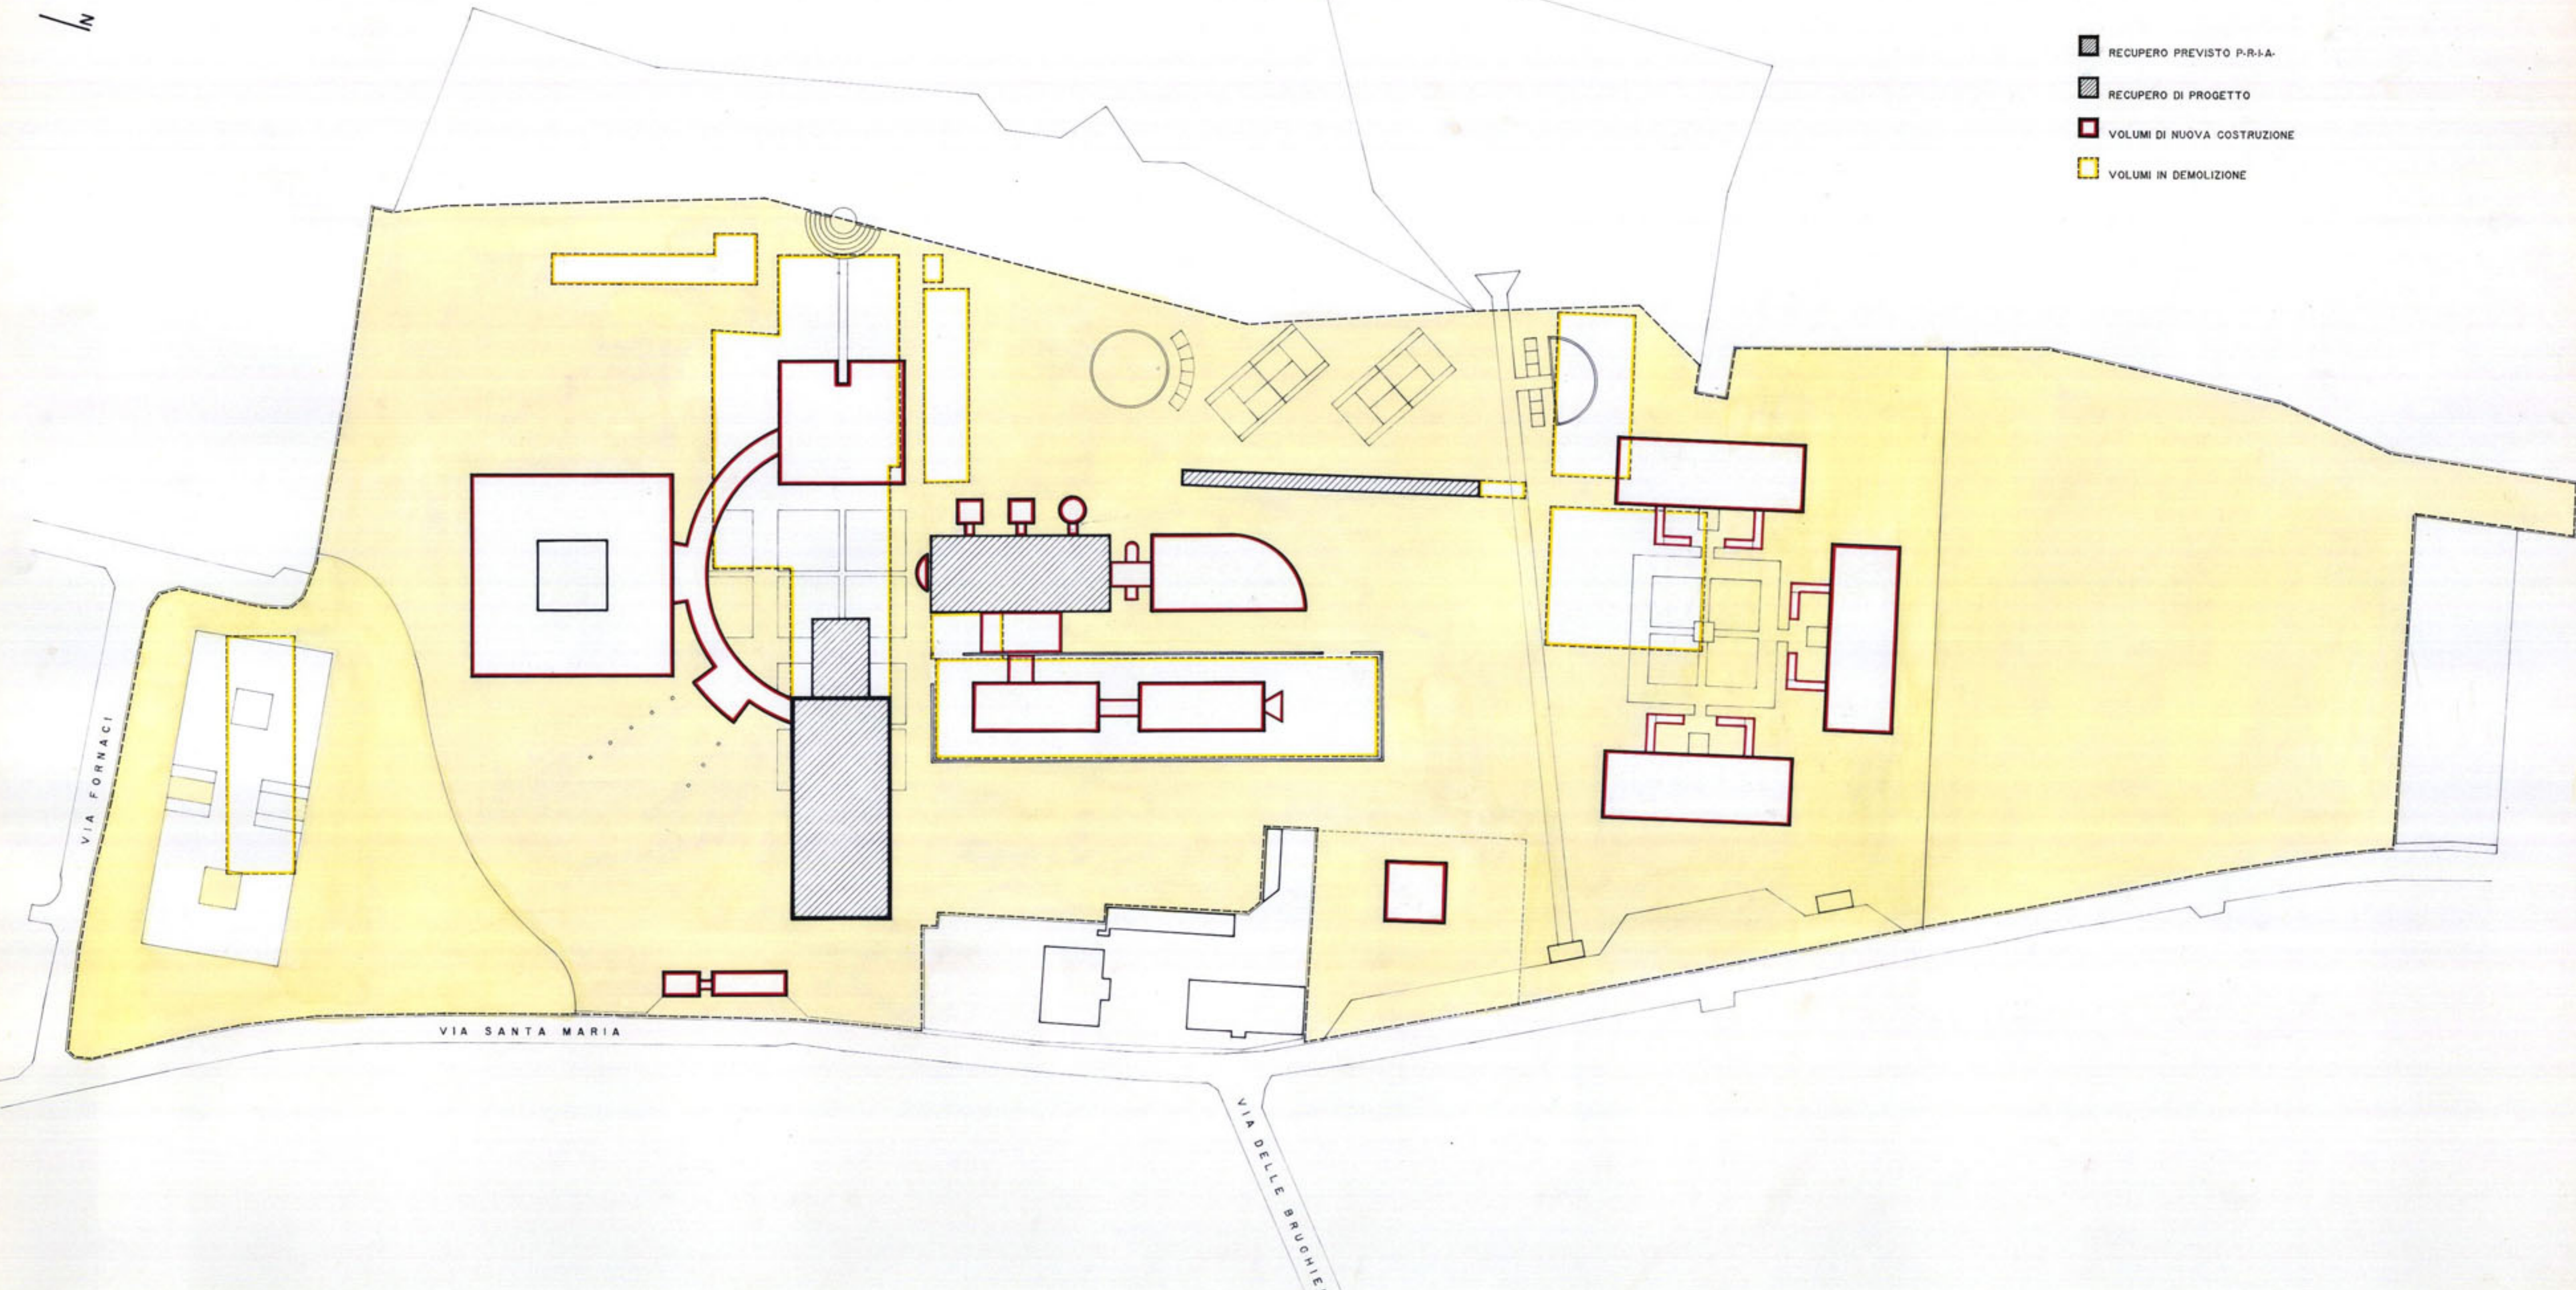


PIANO DI RECUPERO DI INTERESSE AMBIENTALE 0-1-2-5

PLANIMETRIA DI PROGETTO
Scala 1:500

	A-B	CENTRO MUSEO - CONVEGNI	•Mc• 8330.04
	C-D	UFFICI	•Mc• 13167.19
	E	INGRESSO - PORTINERIA	•Mc• 731.25
	F-G	CENTRO RICERCHE E SVILUPPO	•Mc• 8228.25
	H	CAMMINAMENTO	•Mc• 554.21
	I-L-M-N	UNITA' D'ABITAZIONE	•Mc• 11046.95
		VOLUME TOTALE IN PROGETTO	•Mc• 42057.89

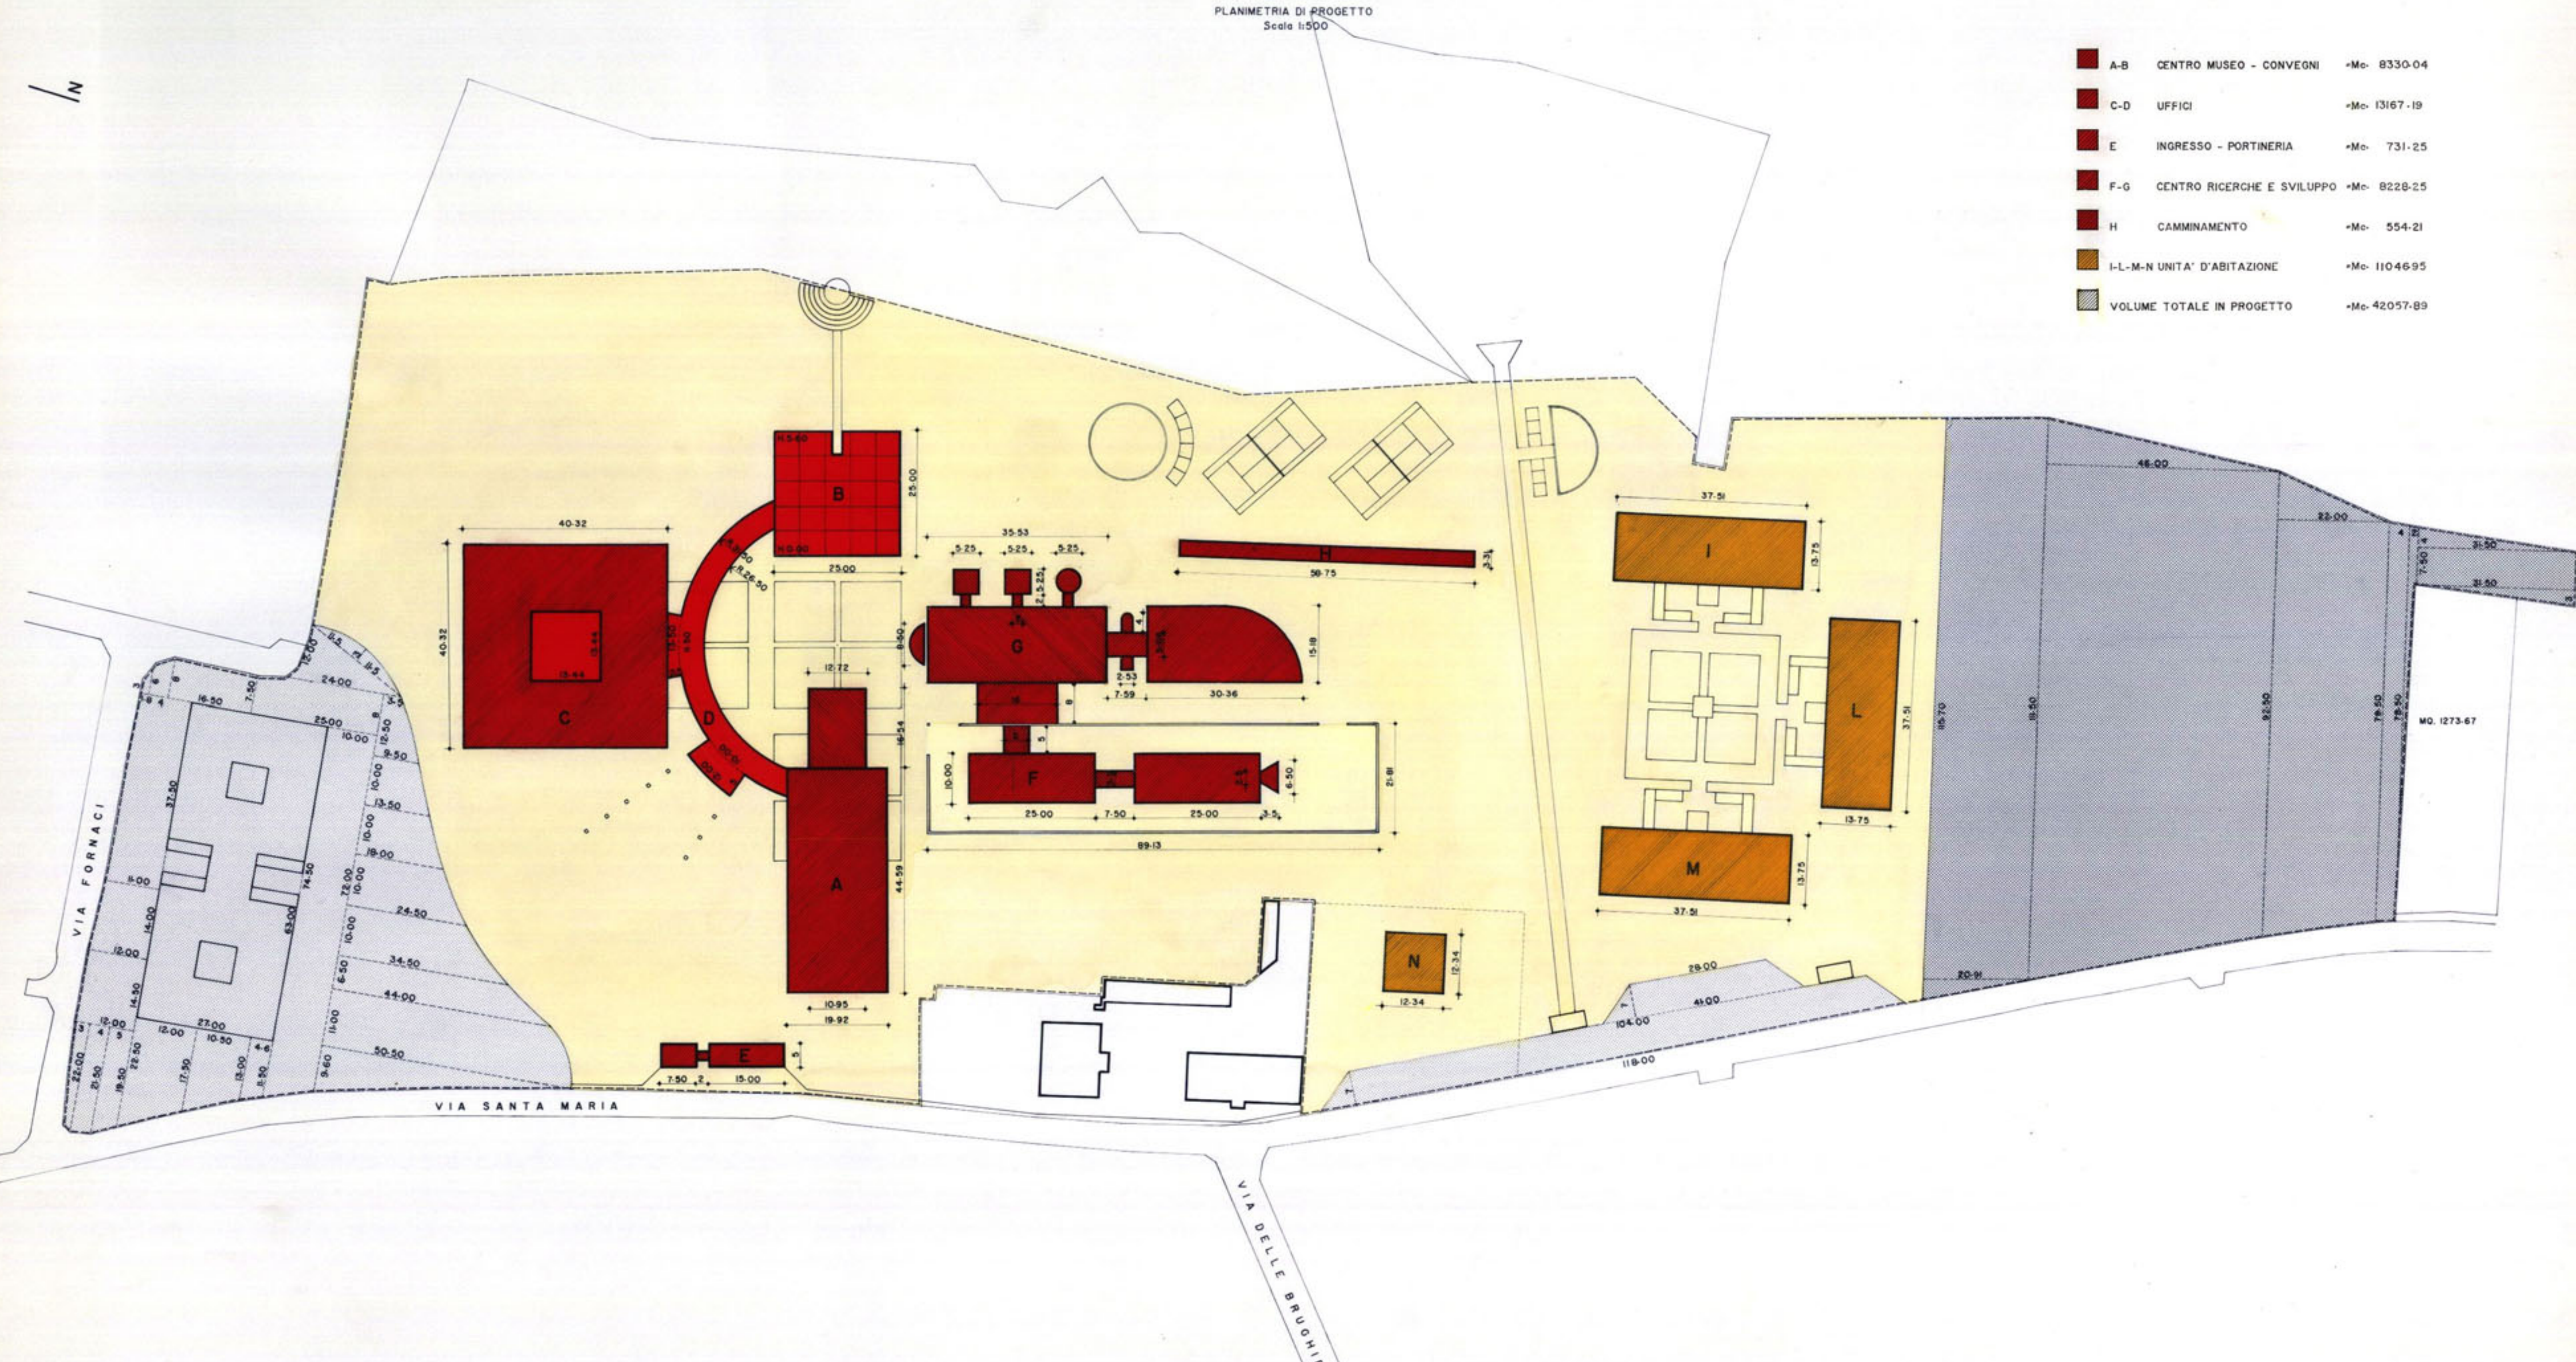

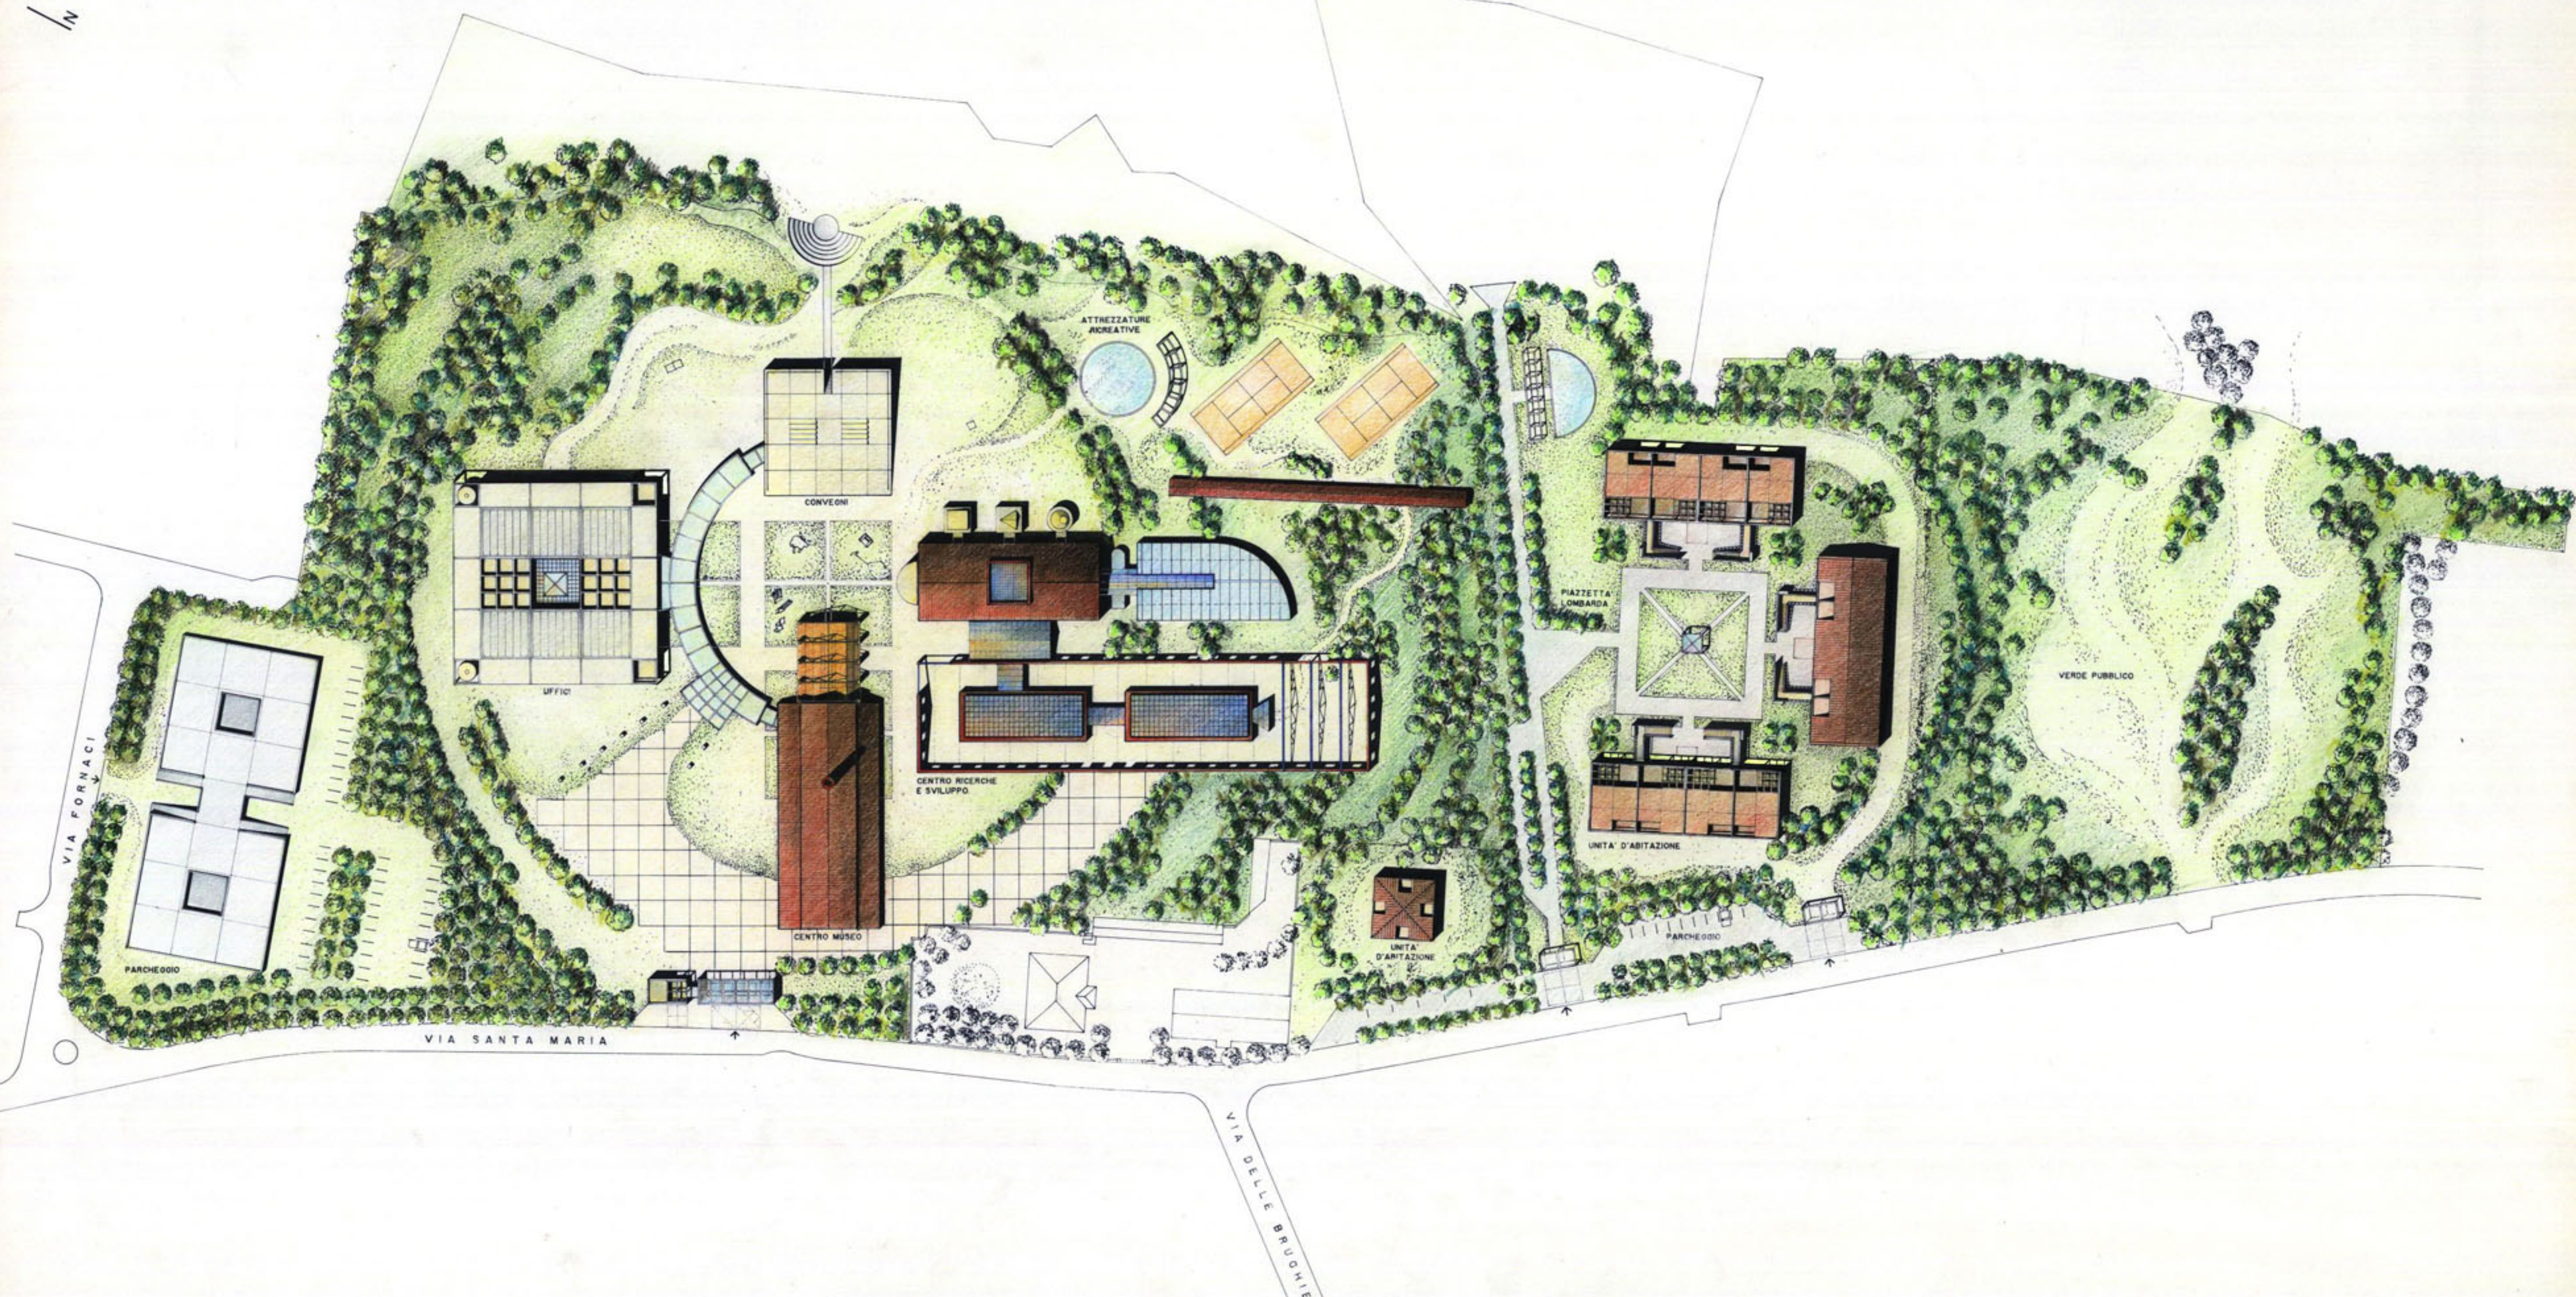

PIANO DI RECUPERO DI INTERESSE AMBIENTALE 0-I-2-5


PROSPETTI
Scala 1:500



PROSPETTO EST



PROSPETTO SUD

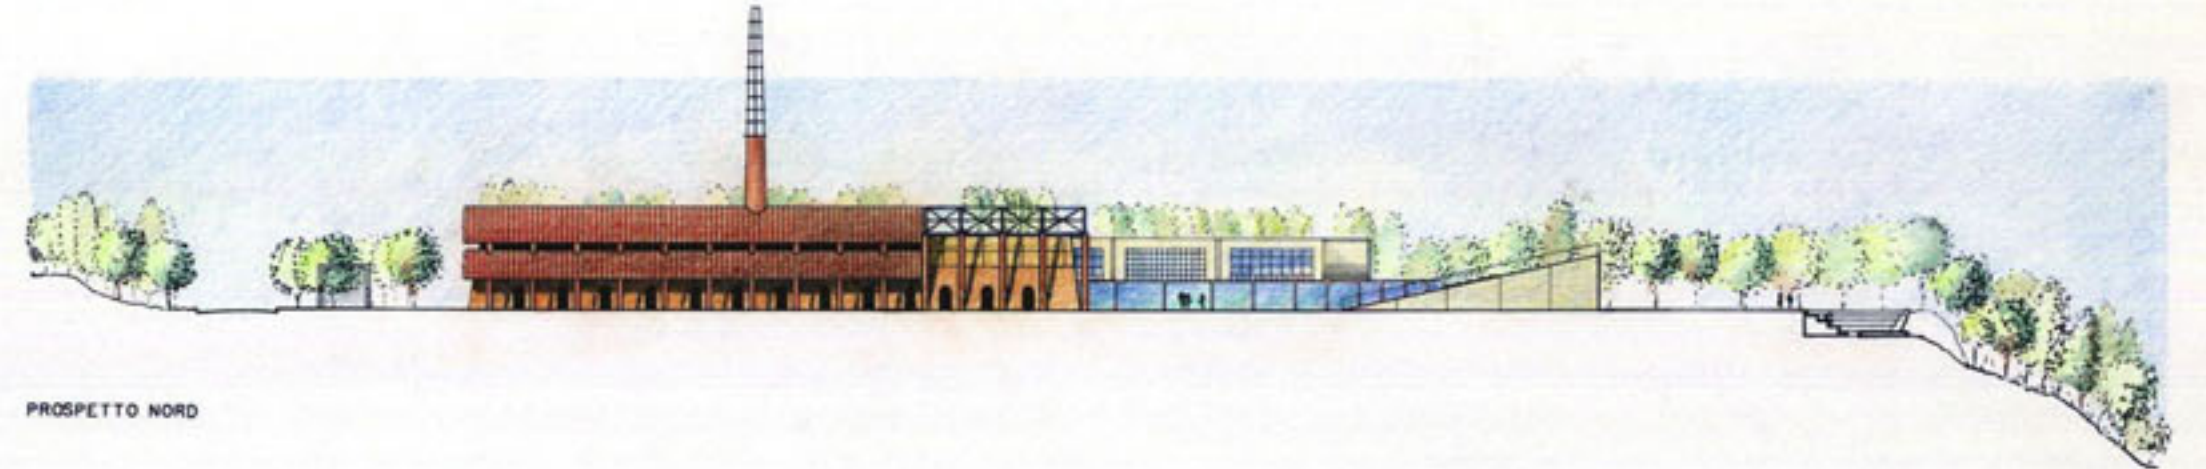

PROSPETTO NORD



PROSPETTO SUD



PROSPETTO NORD





PROSPETTO OVEST




SEZIONE LONGITUDINALE

PIANO DI RECUPERO DI INTERESSE AMBIENTALE 0-1-2-5


CENTRO MUSEO
Scala 1:200

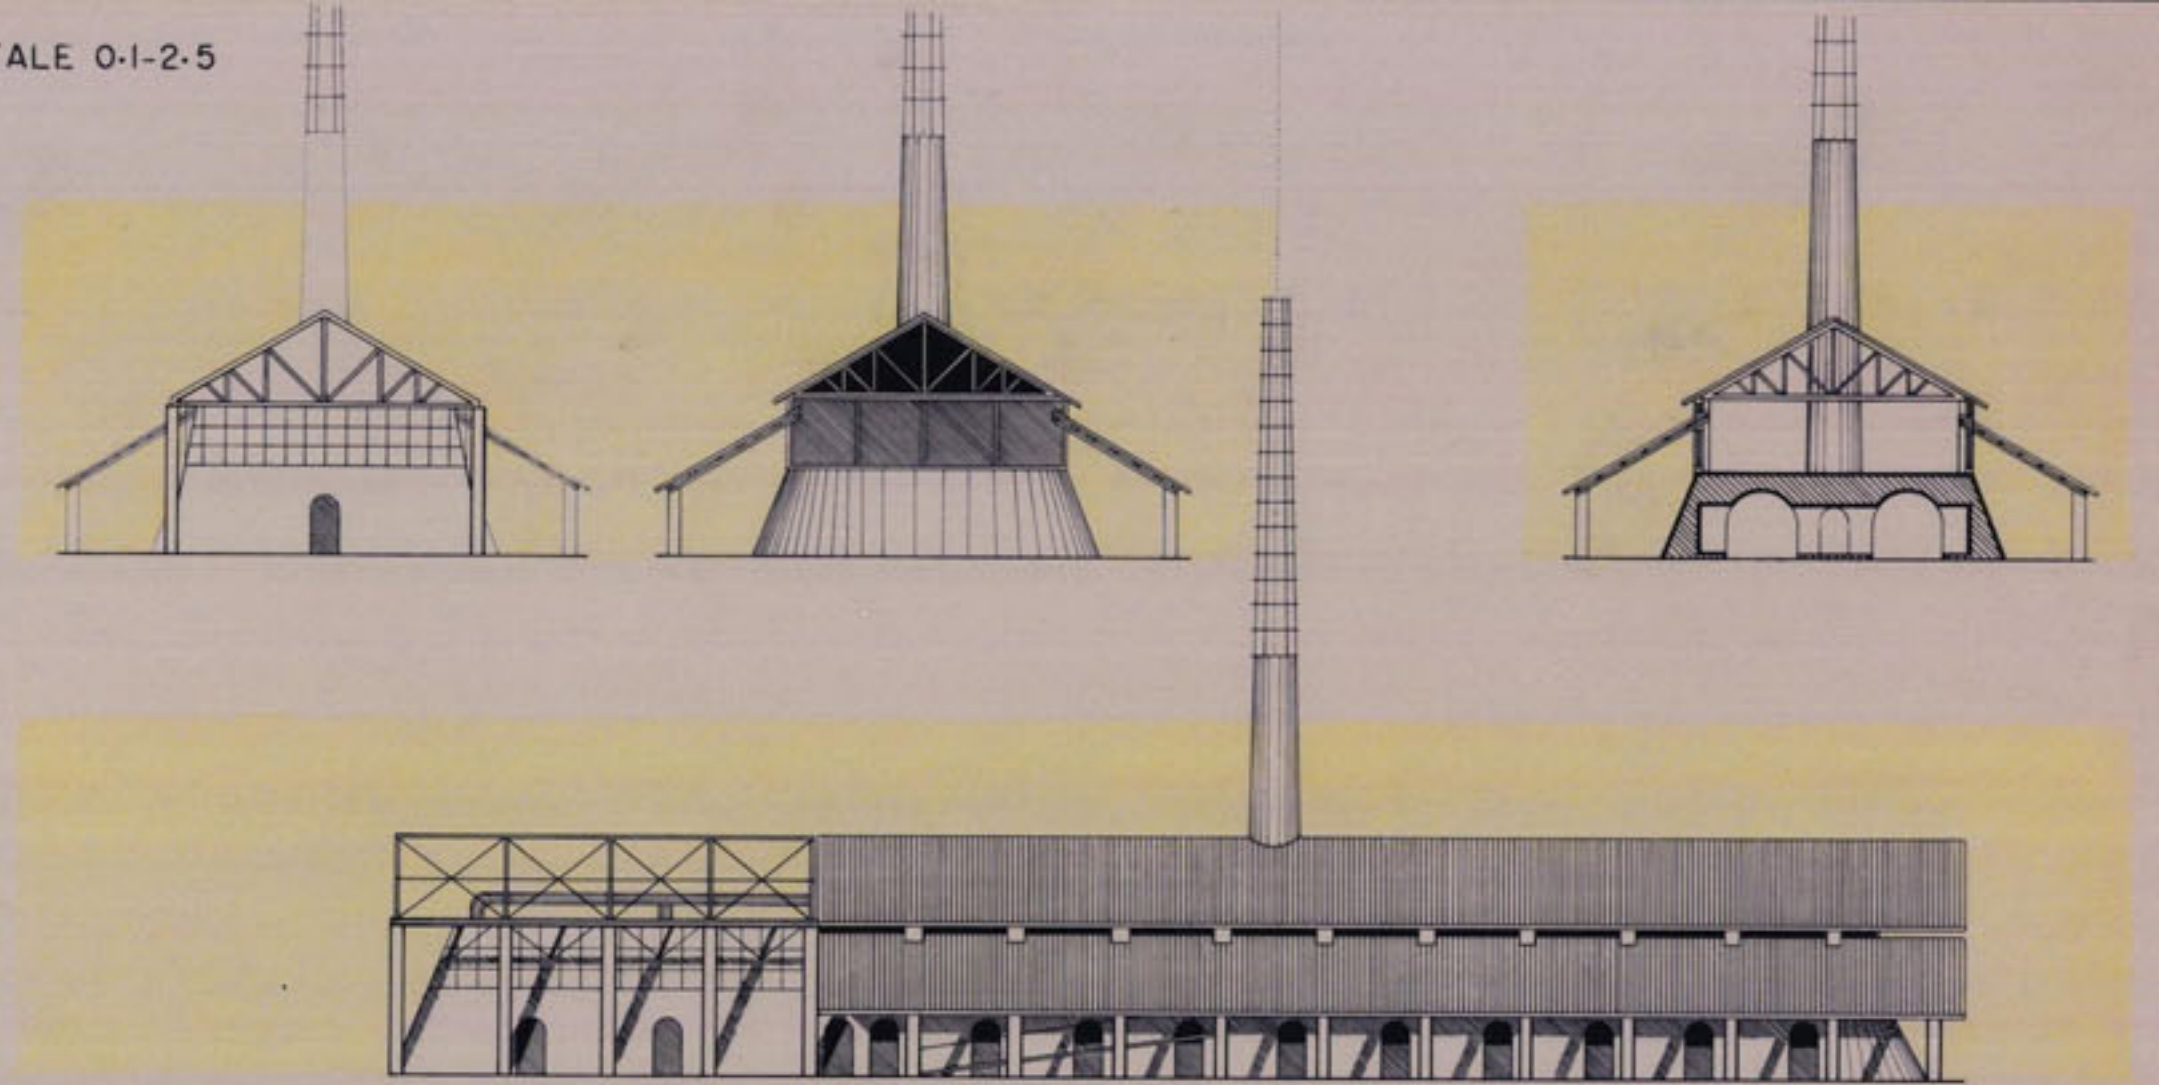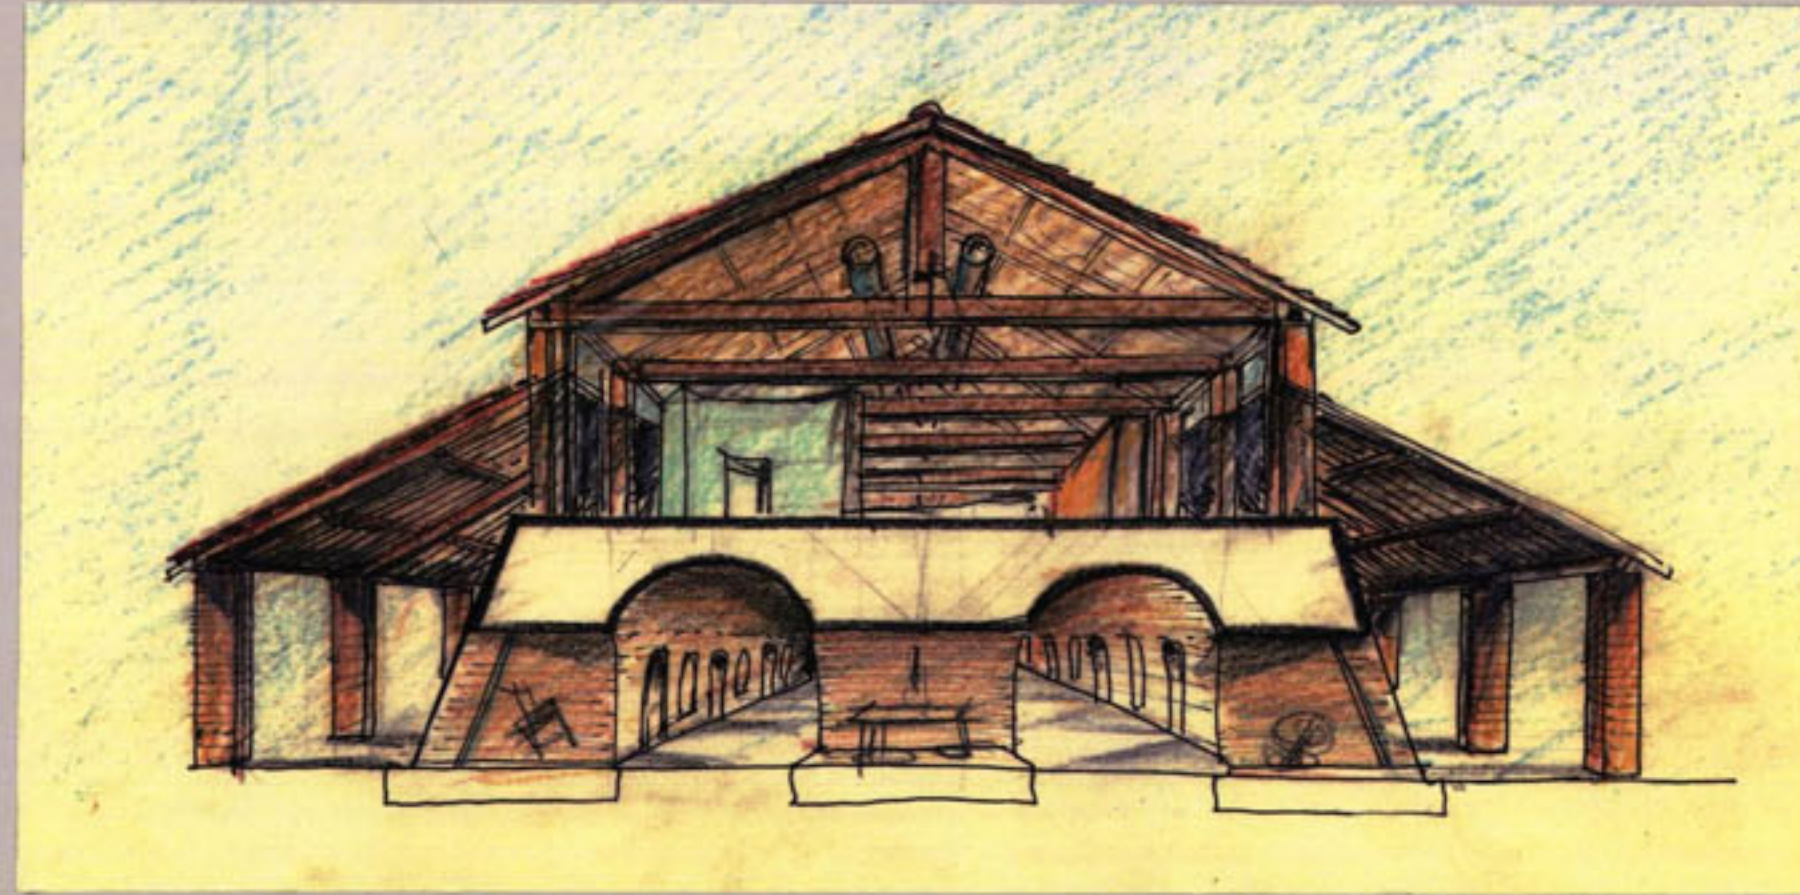

PROSPETTI-SEZIONE

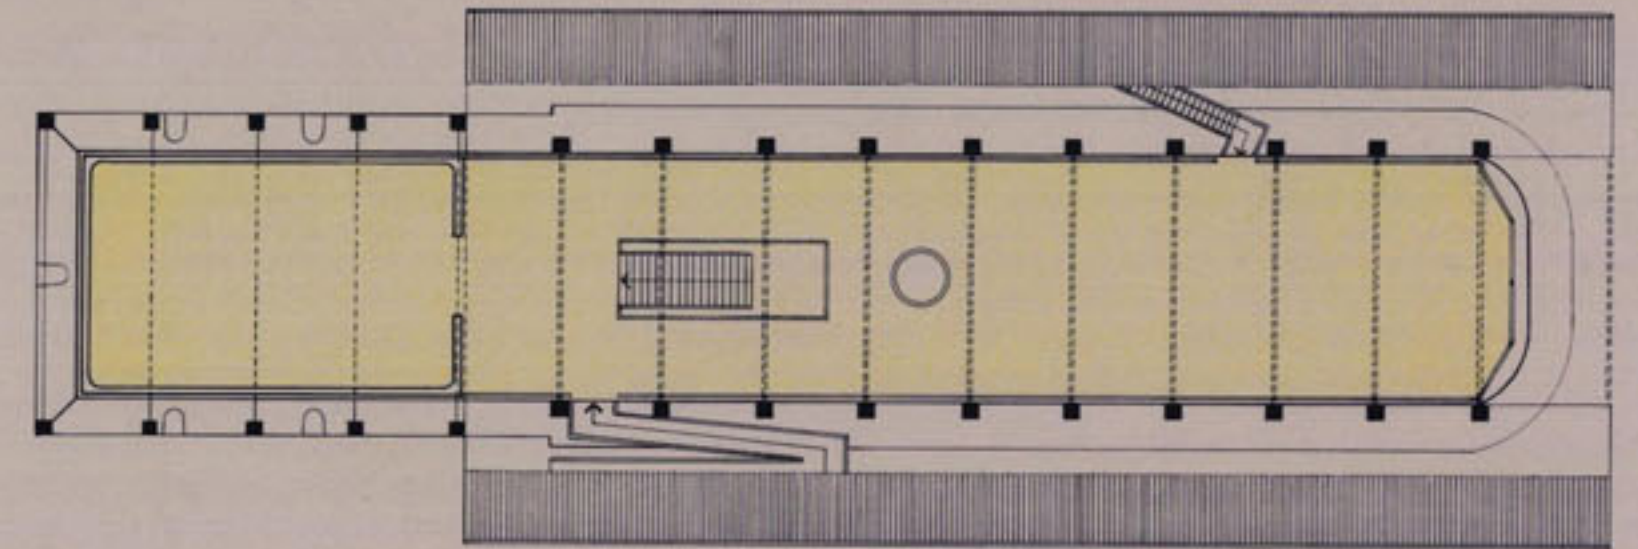

PIANTA PIANO PRIMO

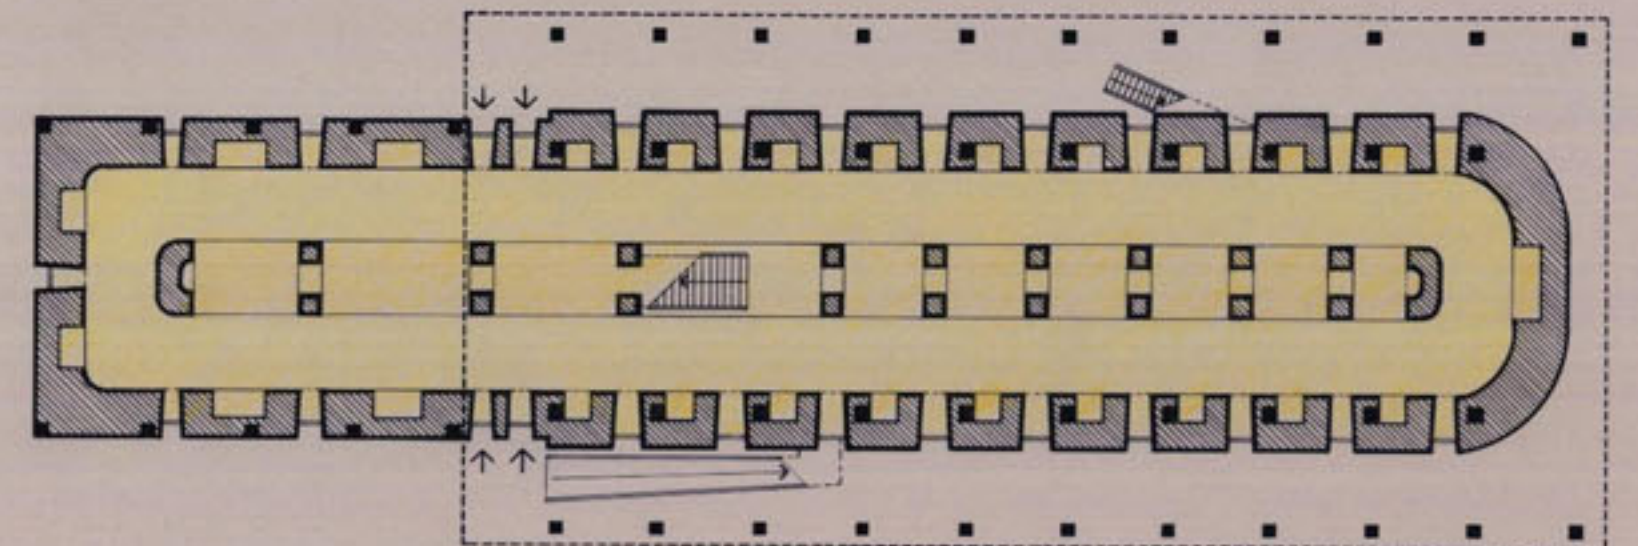

PIANTA PIANO TERRA

