

Buonarroti residence






PLANIMETRIA - progetto - r. 1:300



SEZIONE A-A




SEZIONE B-B

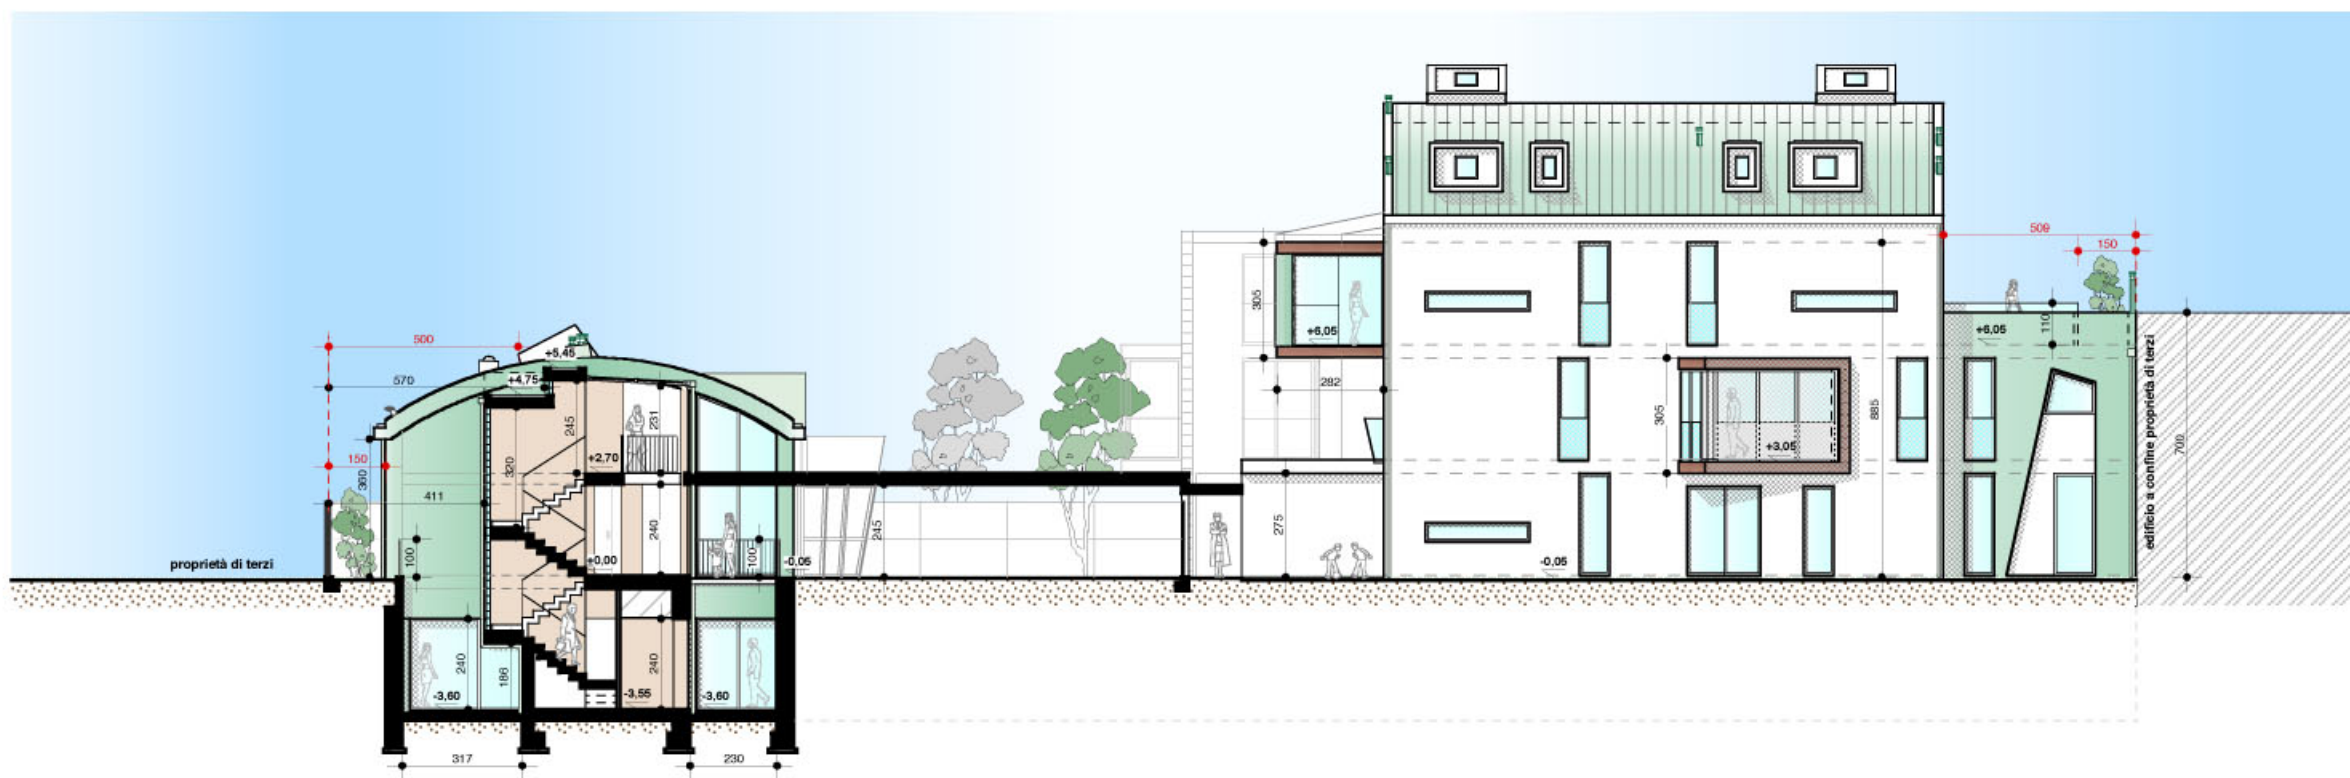


SEZIONE F-F



SEZIONE G-G

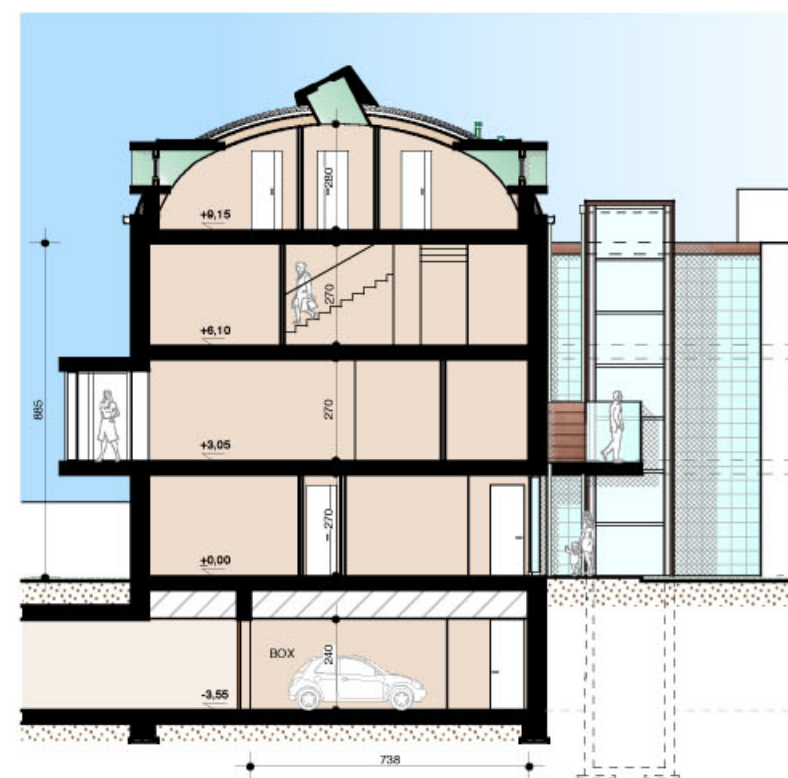

SEZIONE H-H

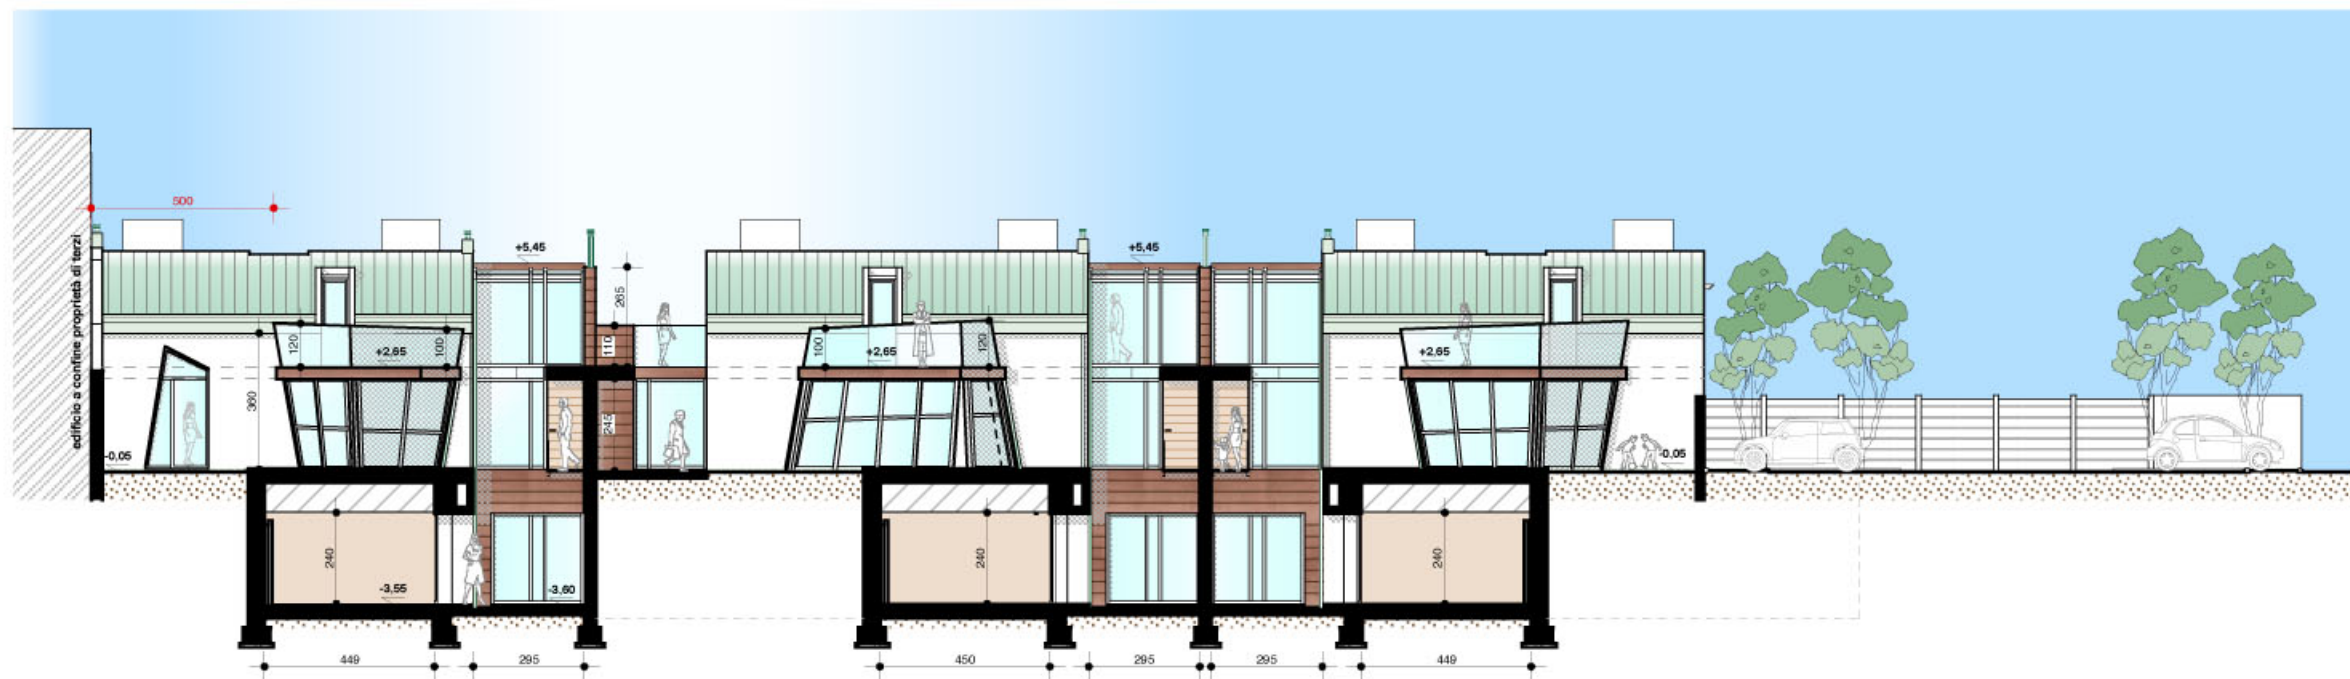

SEZIONE I-I



SEZIONE L-L