



Vocational

boga-cappelletti-cassina

school of meda

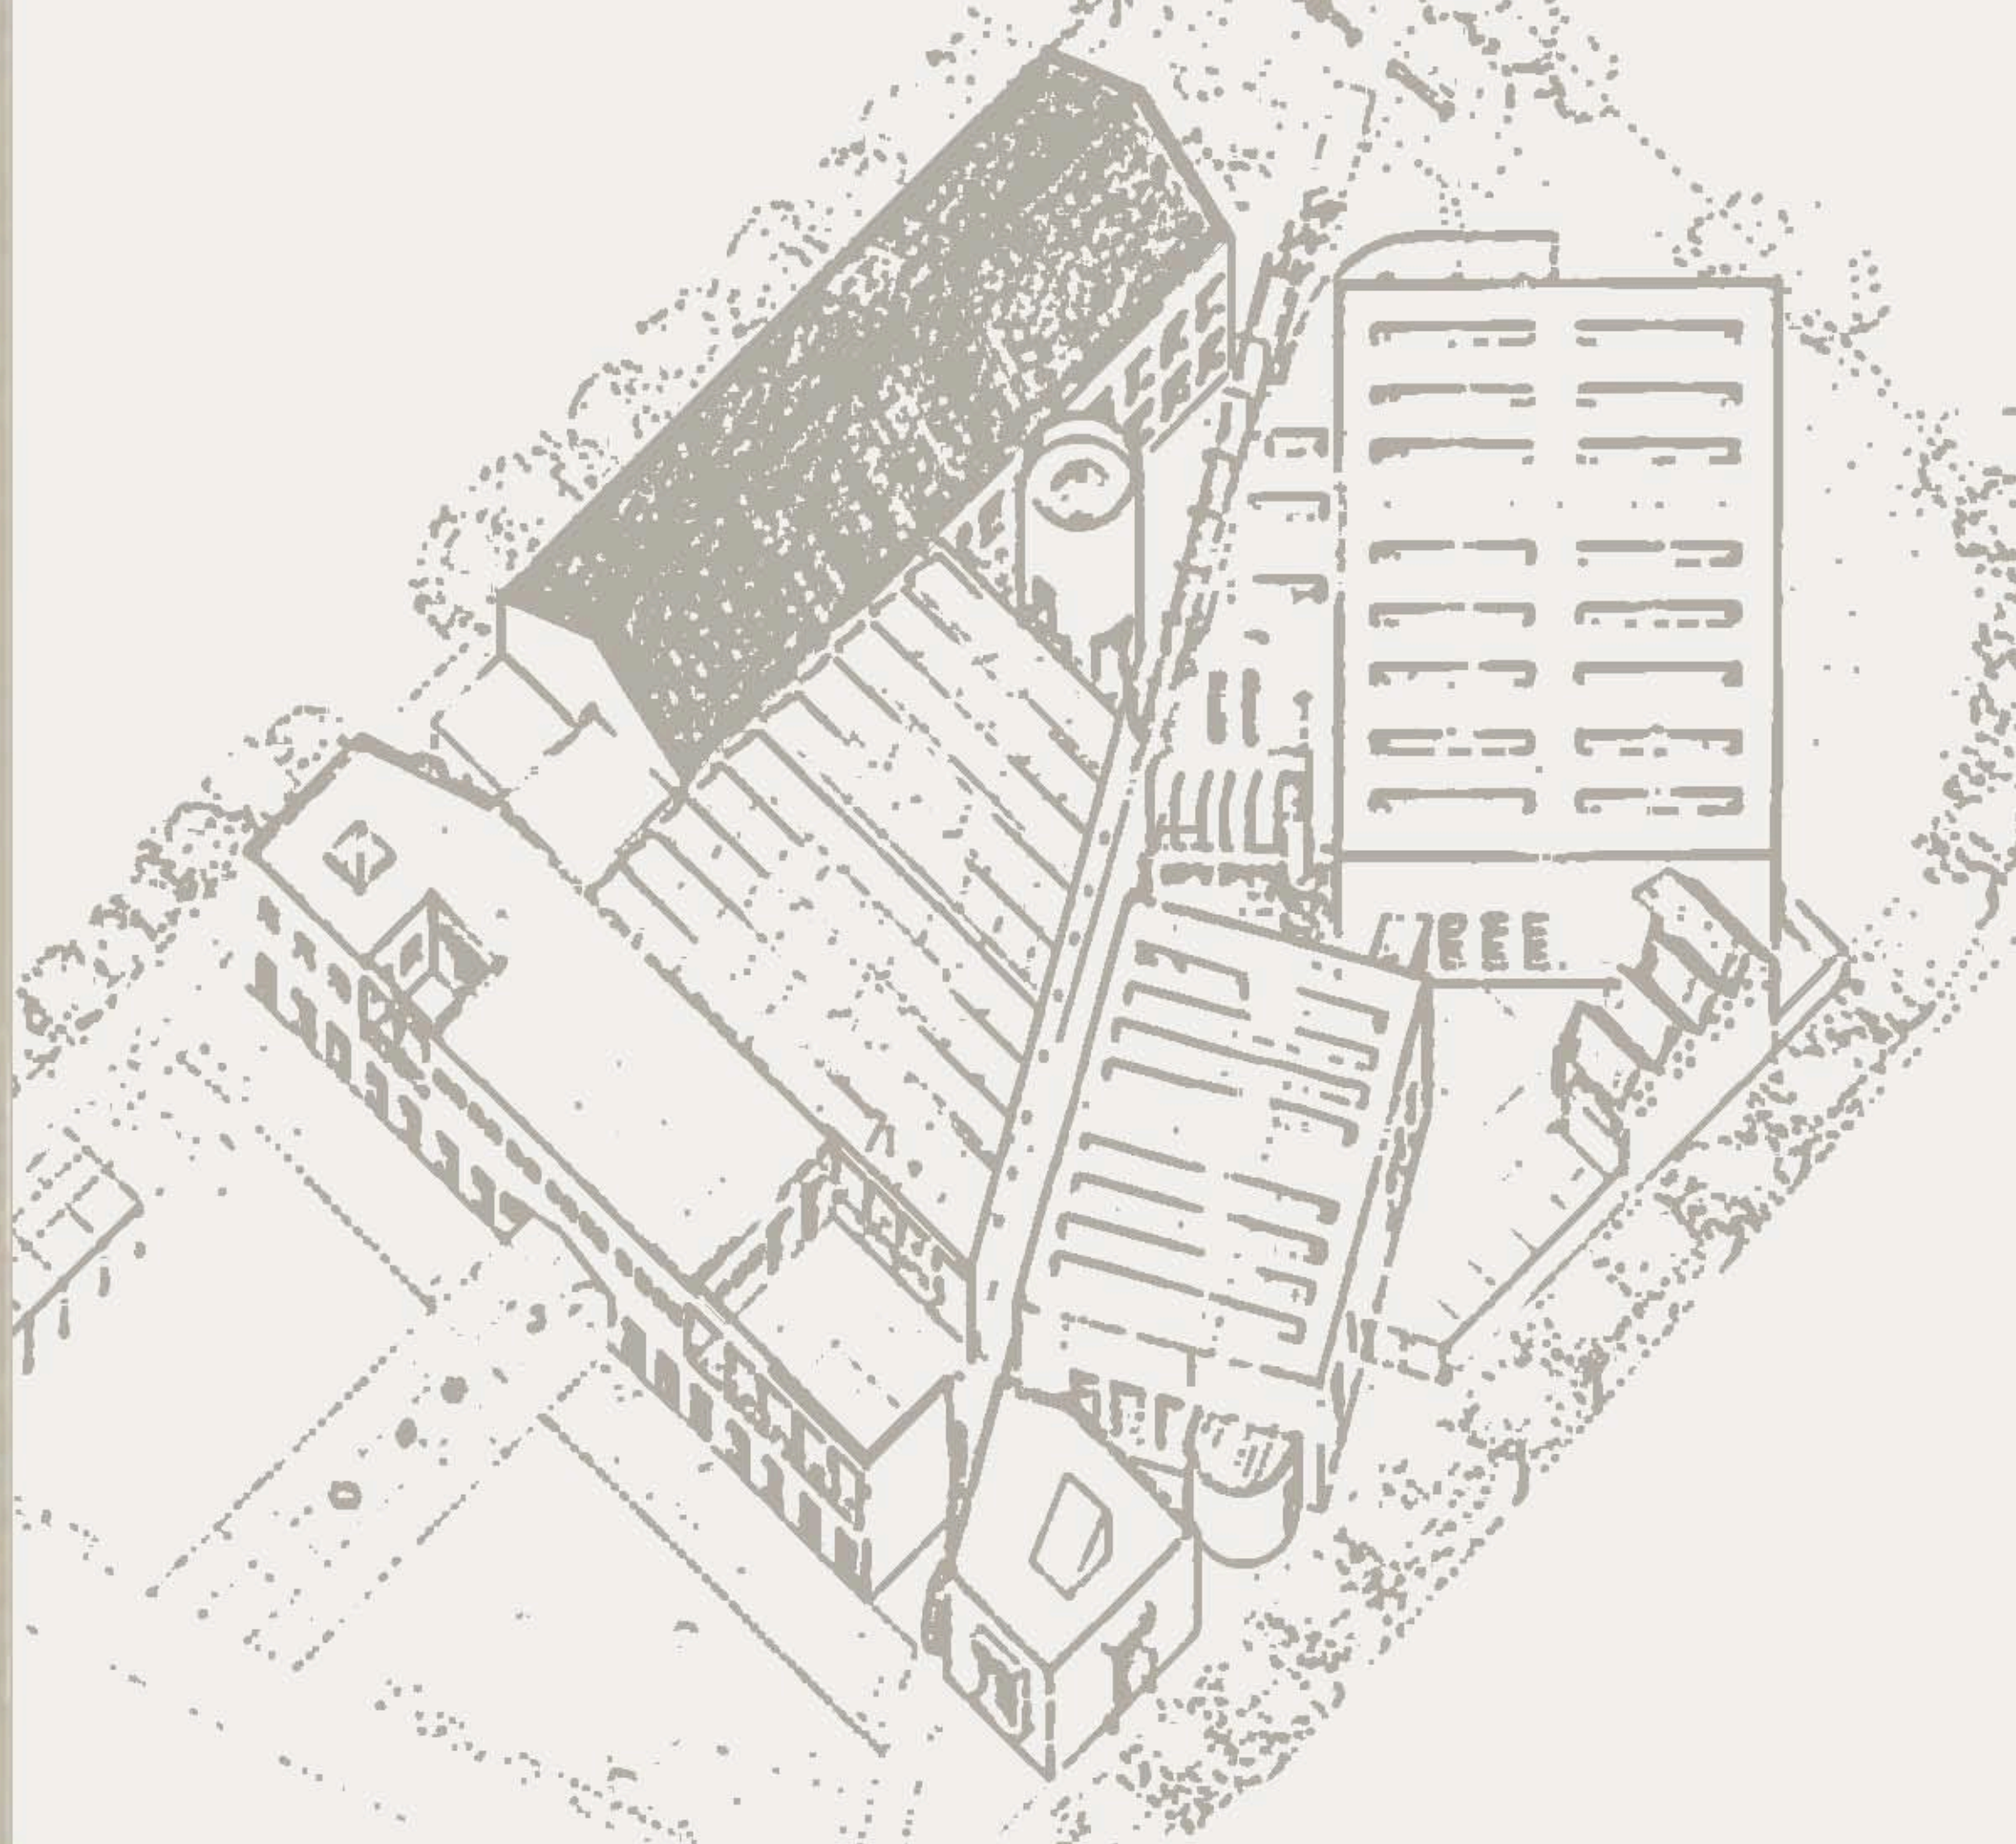

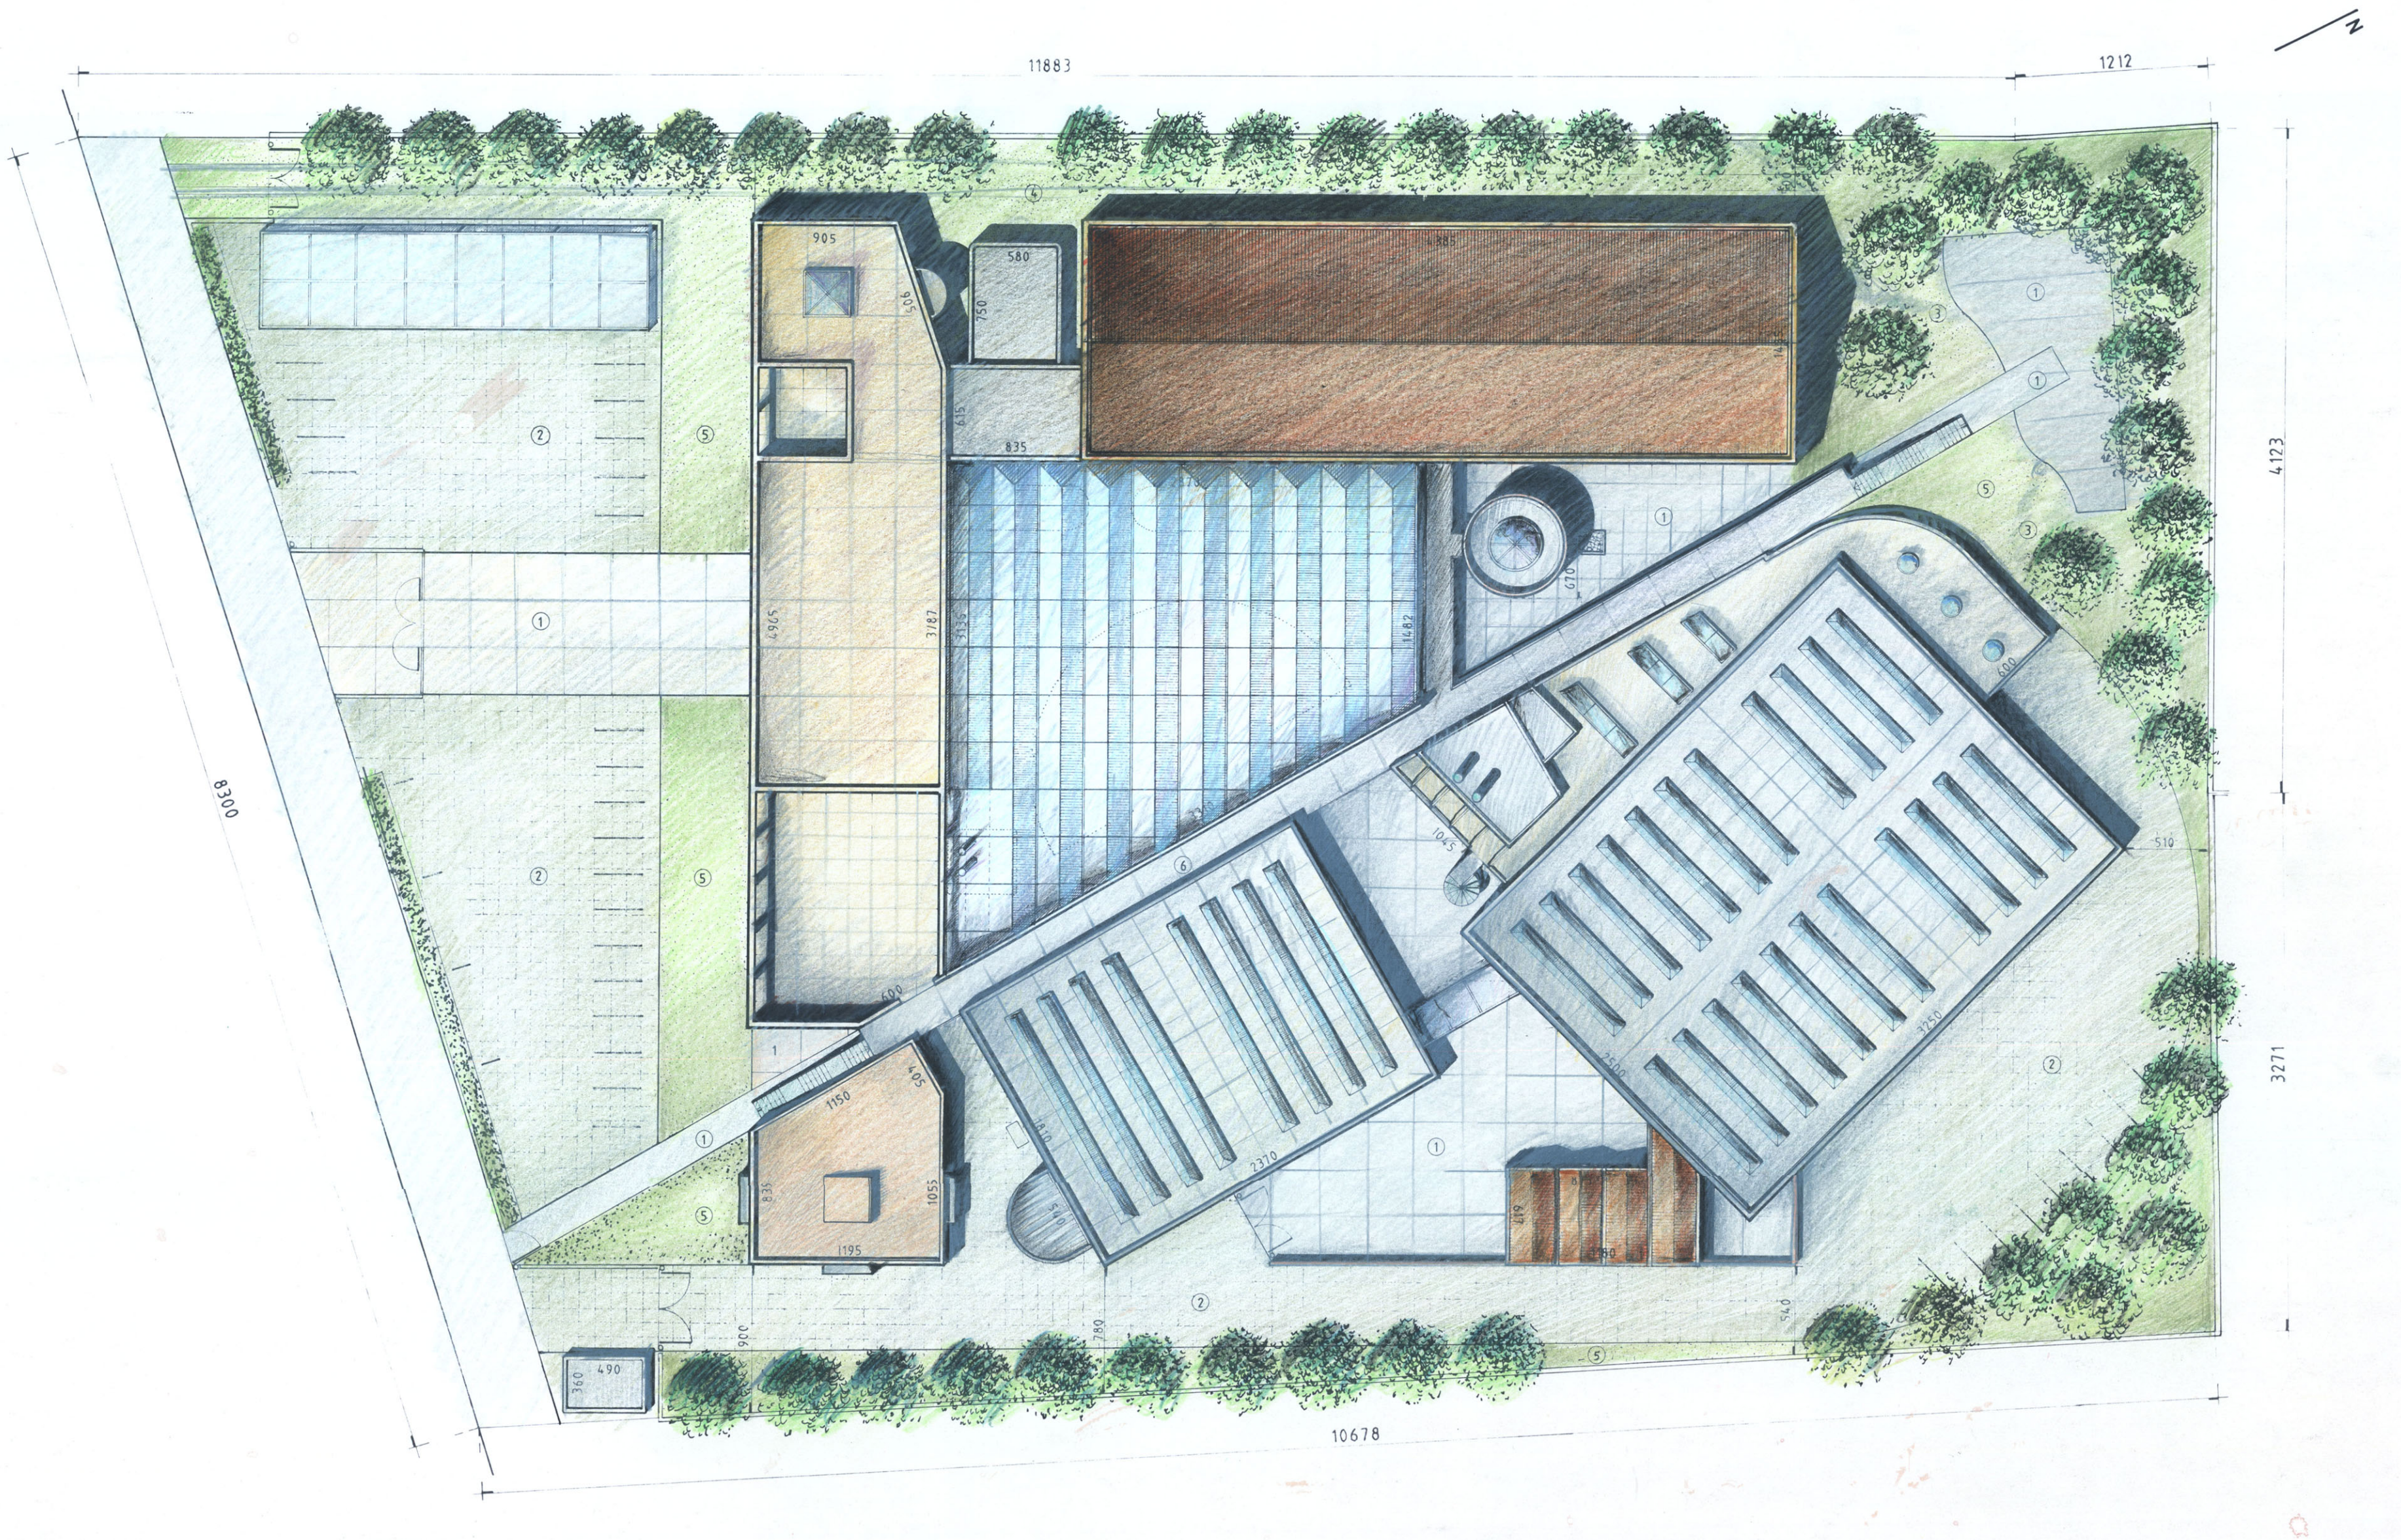

11883

1212

4123

3271

8300

10678

360 490

905

580

885

835

4905

3787

3135

1482

670

600

835

1150

405

1055

1195

1810

2370

617

390

2500


3250

510


540

780


900

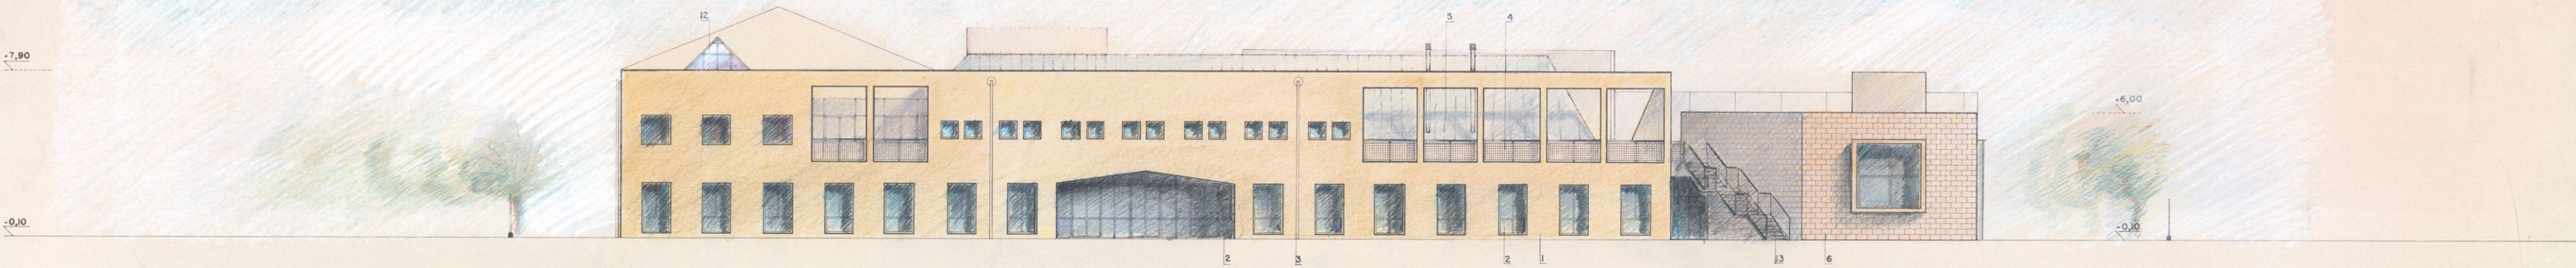


PROSPETTO SUD - DA VIA TRE VENEZIE

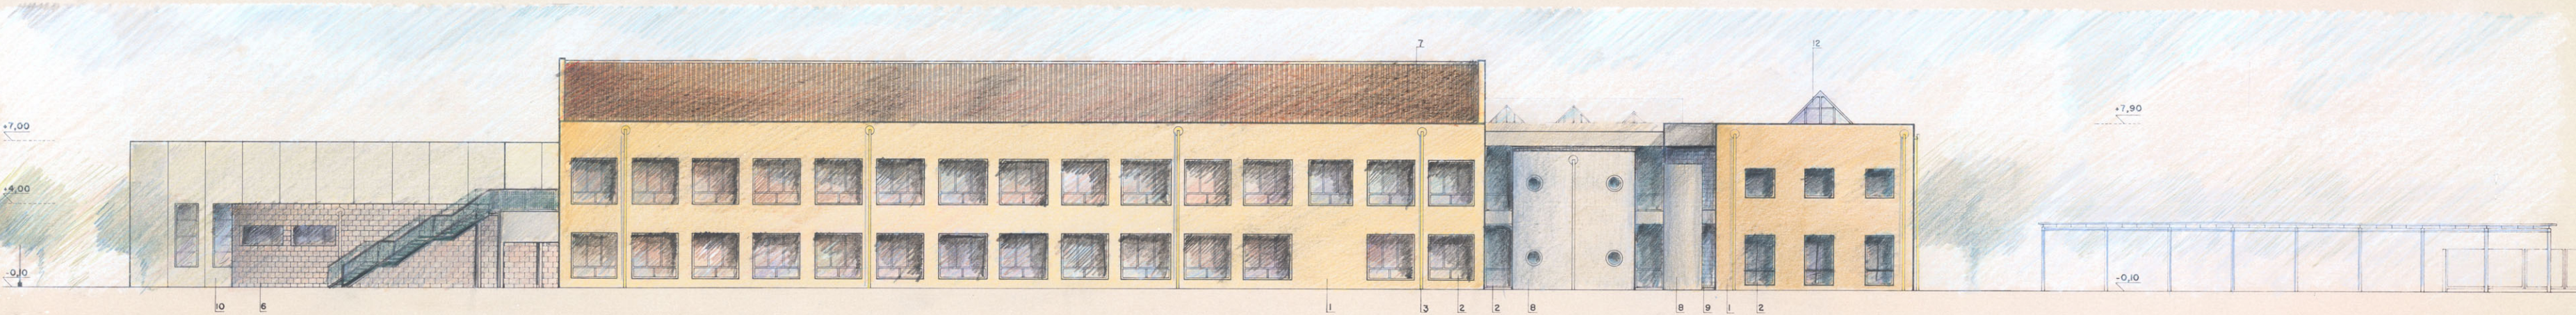

PROSPETTO OVEST

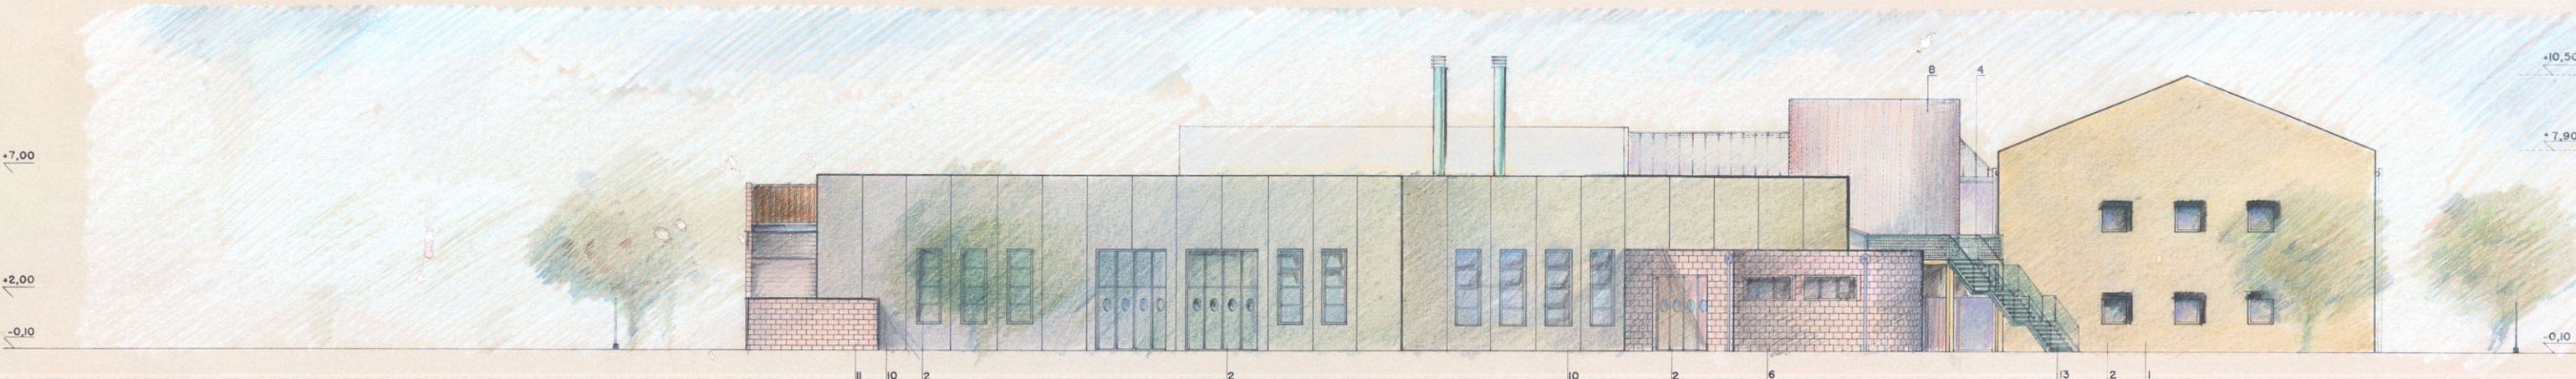


PROSPETTO NORD

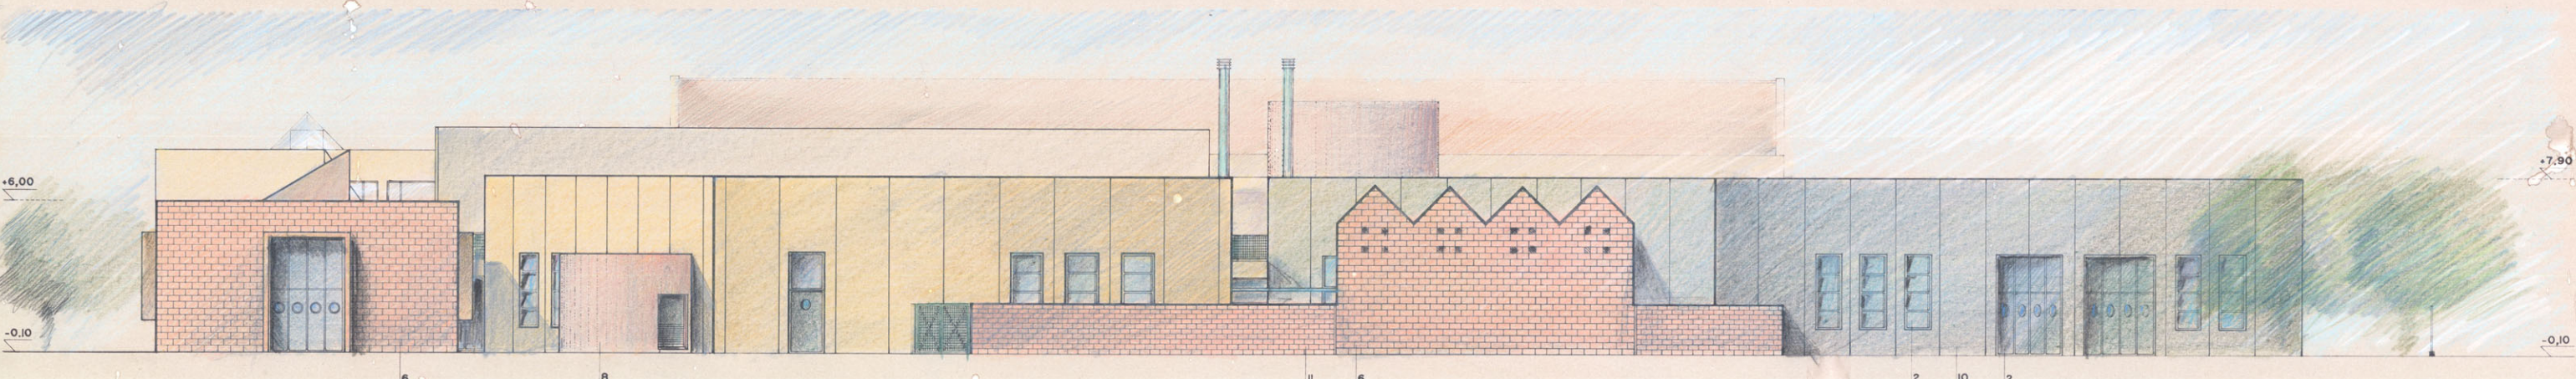

PROSPETTO EST

- LEGENDA
- 1 INTONACO RUSTICO FINITURA IN GRASSELLO DI CALCE
 - 2 SERRAMENTI IN FERRO PREVERNICIATI TIPO "SECCO"
 - 3 PLUVIALI IN ACCIAIO INOX
 - 4 PARAPETTI IN TUBOLARE DI FERRO E PANNELLO IN RETE
 - 5 COPERTURA TRASPARENTE IN POLICARBONATO AUTOESTINGUENTE
 - 6 BLOCCHI DI CEMENTO VIBOCOMPRESSO FACCIA A VISTA dim 25x40
 - 7 COPERTURA IN TEGOLE COPPI
 - 8 CALCESTRUZZO ARMATO A VISTA
 - 9 VETROCEMENTO
 - 10 PANNELLI DI CEMENTO PREFABBRICATI A FONDO CASSERO
 - 11 BLOCCHI DI CEMENTO VIBOCOMPRESSO FACCIA A VISTA dim 20x40
 - 12 CUPOLA TRASPARENTE IN POLICARBONATO AUTOESTINGUENTE
 - 13 SCALA DI SICUREZZA IN PROFILI DI FERRO

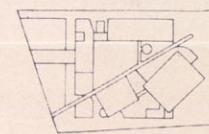

CENTRO FORMAZIONE PROFESSIONALE
REGIONE LOMBARDIA

AMMINISTRAZIONE COMUNALE
MEDA
(Milano)

RICARDO CASSINA
ANGELO CAPPELLETTI
MARCO MARIA BOGA
architetti



VIA TRENTINO 76 - 20036 MEDA (Milano) - Tel. 0362/342417

PROSPETTI

6

1:100

28.10.1999

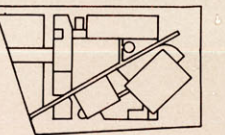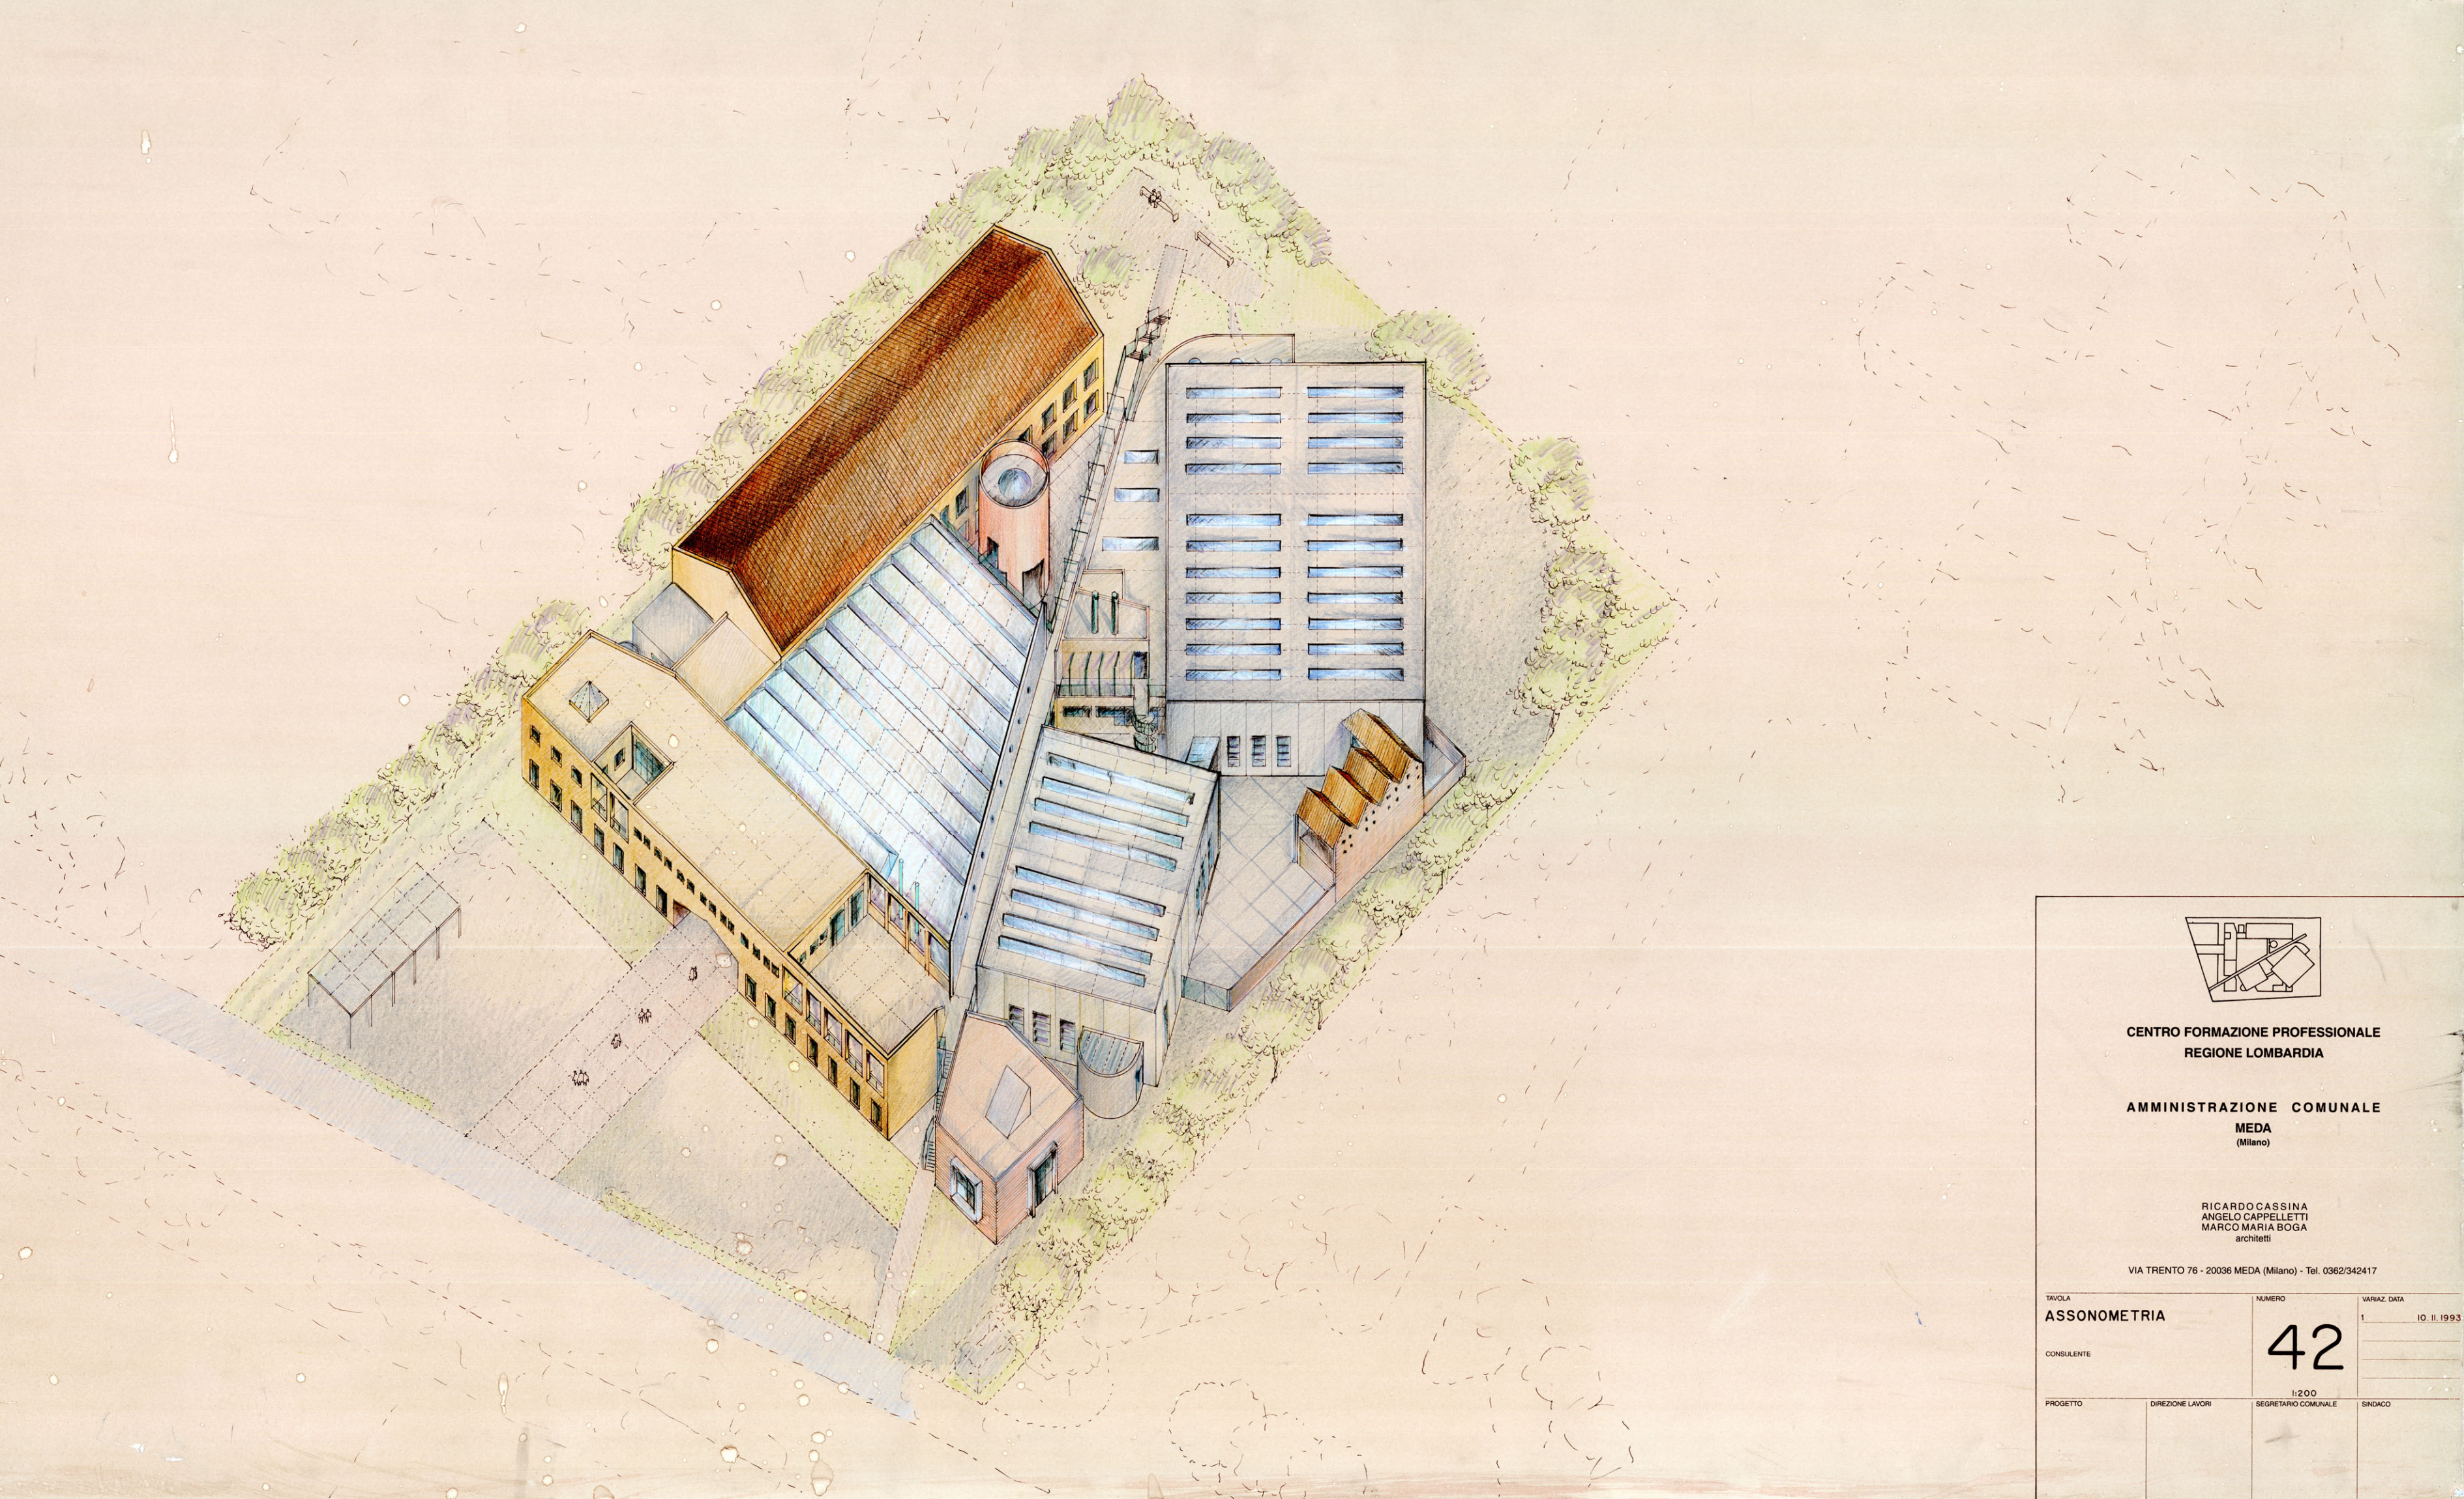

**CENTRO FORMAZIONE PROFESSIONALE
REGIONE LOMBARDIA**

**AMMINISTRAZIONE COMUNALE
MEDA
(Milano)**

**RICARDO CASSINA
ANGELO CAPPELLETTI
MARCO MARIA BOGA
architetti**

VIA TRENTO 76 - 20036 MEDA (Milano) - Tel. 0362/342417

TAVOLA	NUMERO	VARIANZA DATA
ASSONOMETRIA	42	1 10. II. 1993
CONSULENTE	1:200	
PROGETTO	DIREZIONE LAVORI	SEGRETARIO COMUNALE SINDACO