




Esporre
boga-sacchi
Compassod'oro

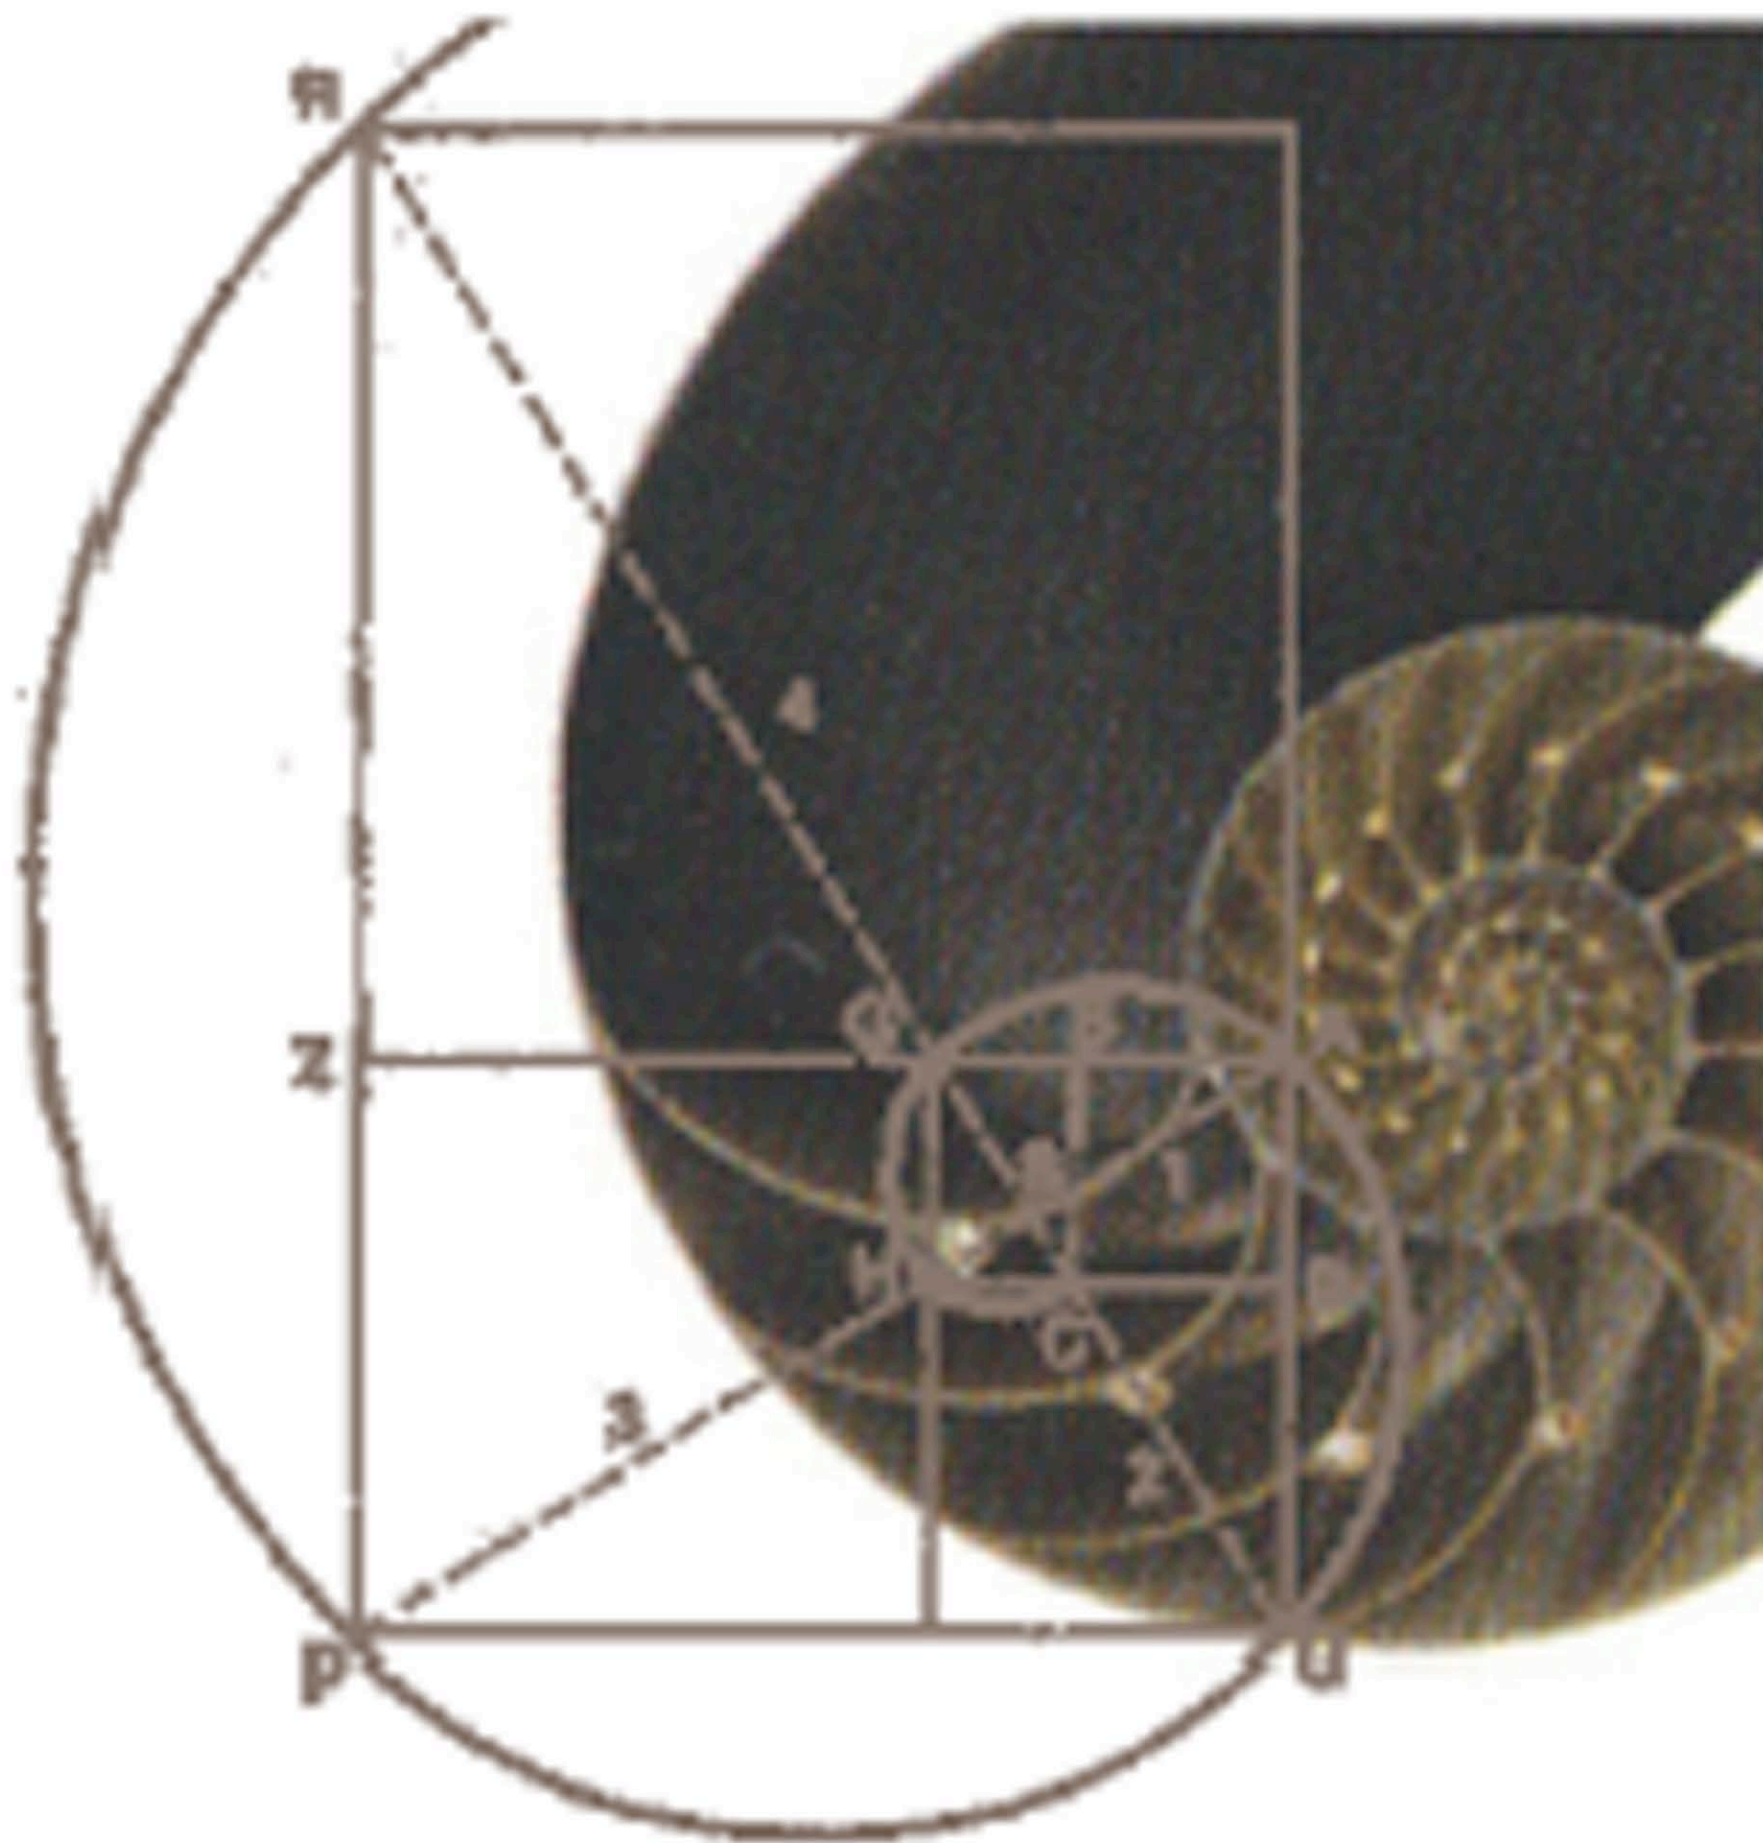

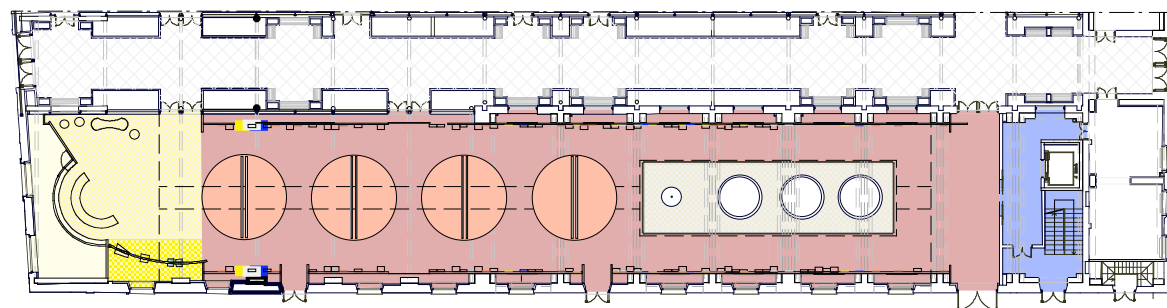



PIANO TERRA

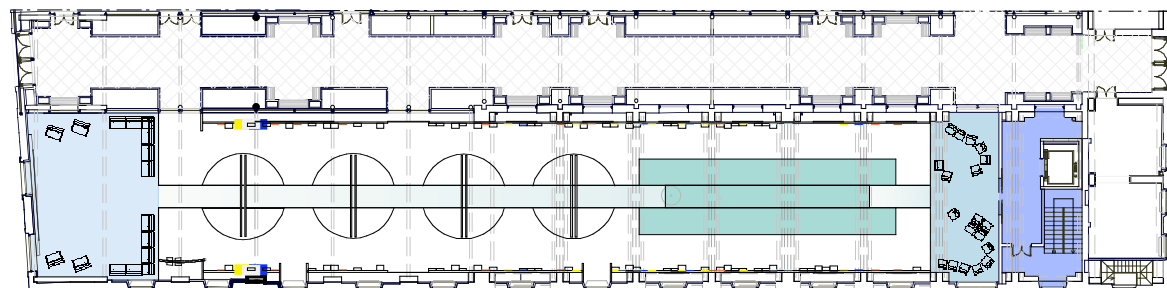


PIANO SOPPALCATO

LEGENDA

- INGRESSO - RECEPTION
- GUARDAROBA
- STORIA SEZIONE AUREA- COMPASSO D'ORO
- ESPOSIZIONE PREMI DAL 1954
- PROGETTI SEGNALATI
- VISIBILITA' ARCHIVIO - PRESENZE ARCHEOLOGIA INDUSTRIALE
- COLLEGAMENTI CON PIANO SOPPALCATO
- AREA RELAX
- PREMI AZIENDE
- PASSERELLA
- AREA VIDEO. PREMI ALLA CARRIERA

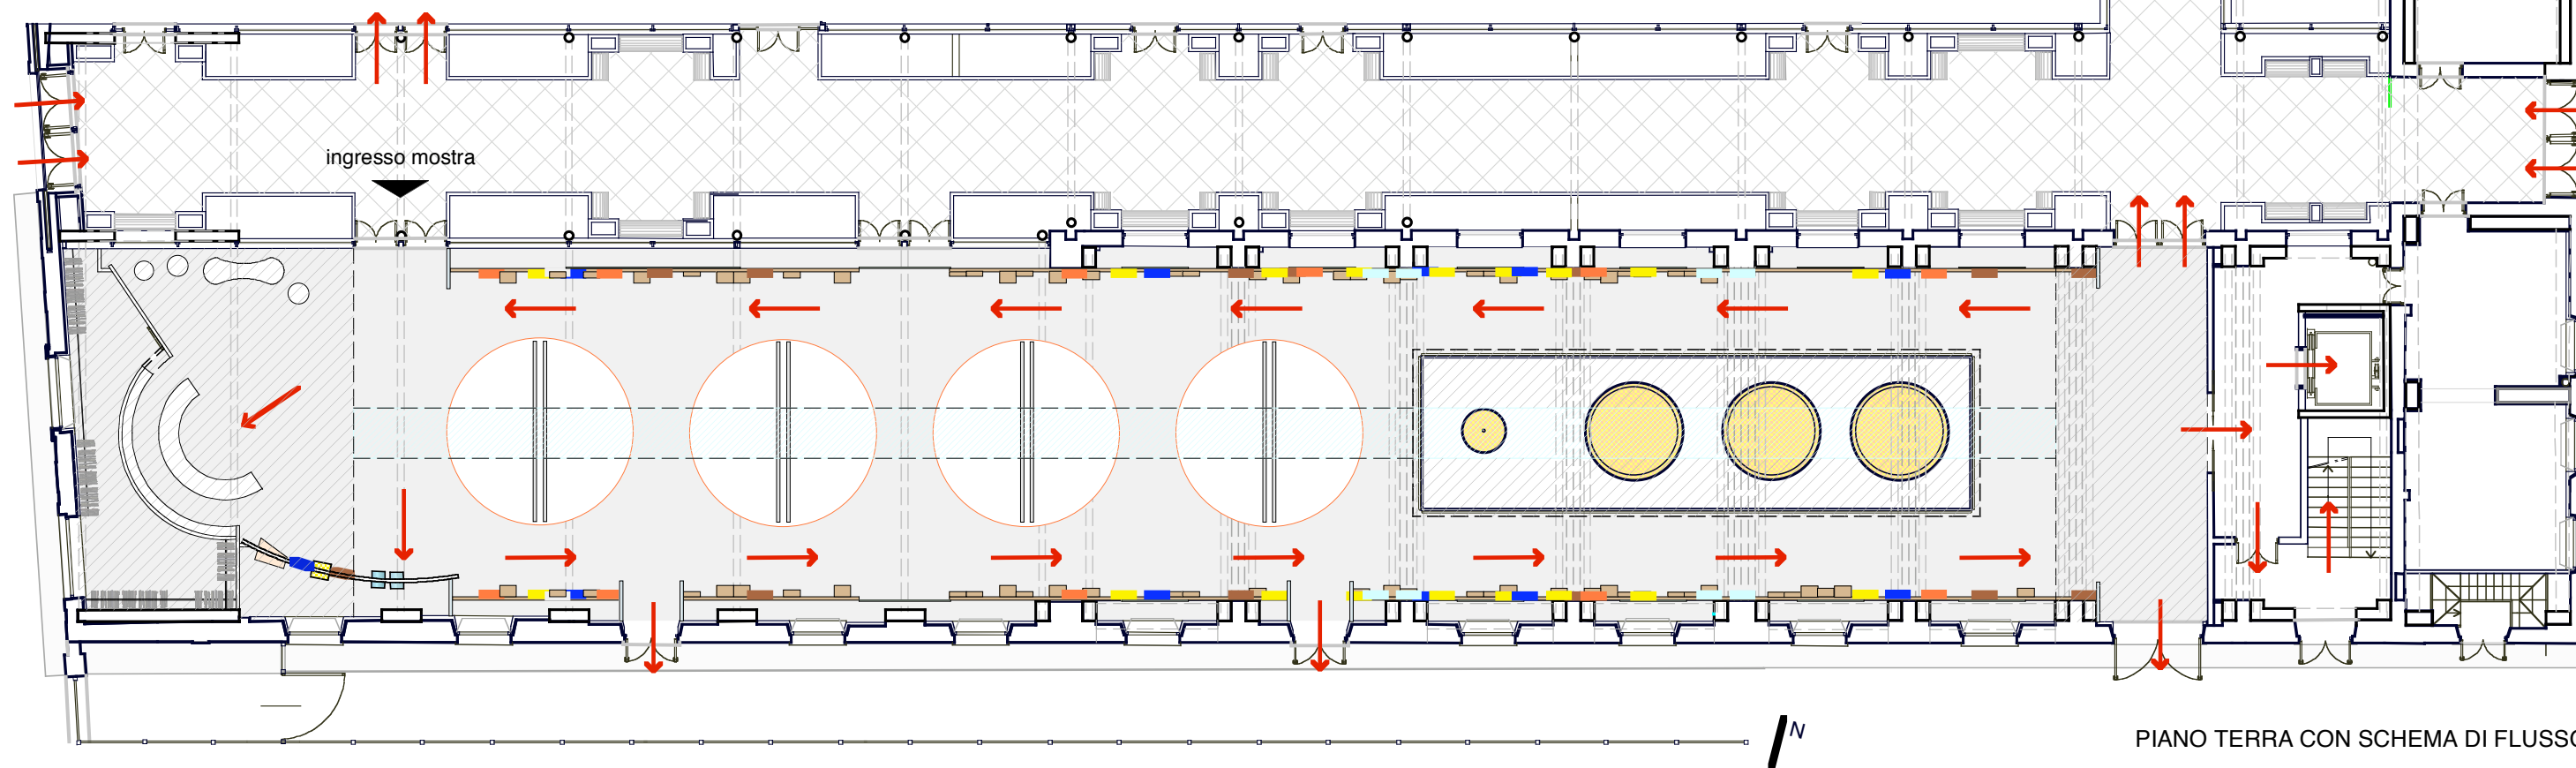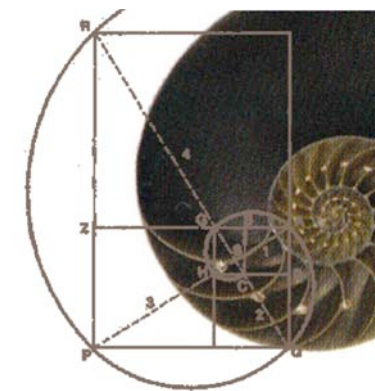

PIANO TERRA CON SCHEMA DI FLUSSO

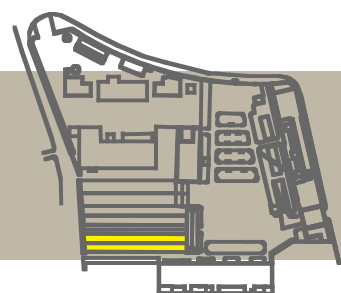


RIFERIMENTO
PIANTA TERRA
PIANTA SOPPALCO

OGGETTO
ESPORRE COMPASSO D'ORO
PRIMA FASE



SCALA
1:200-1:500
DATA
dicembre 2013

TAVOLA
01
3BO2OSA1




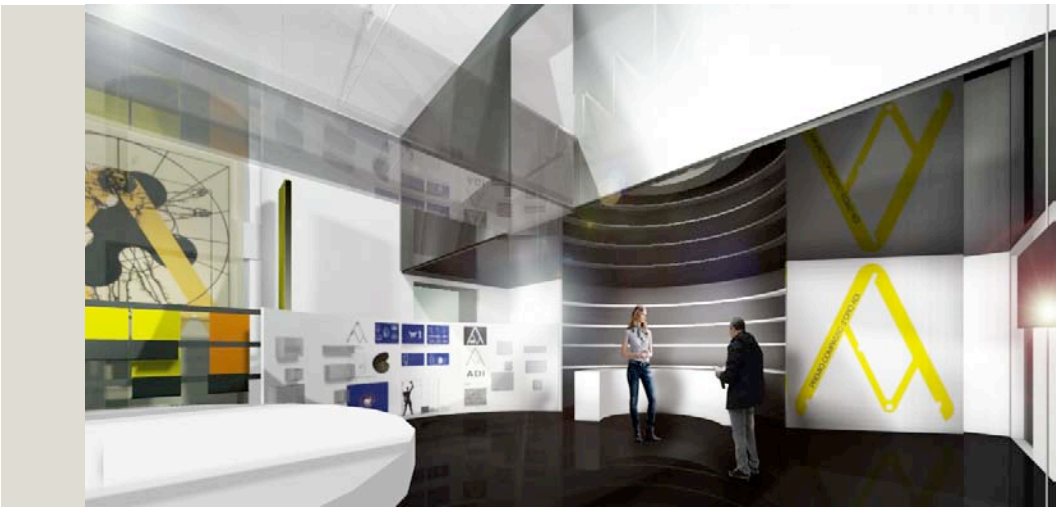



ingresso- reception

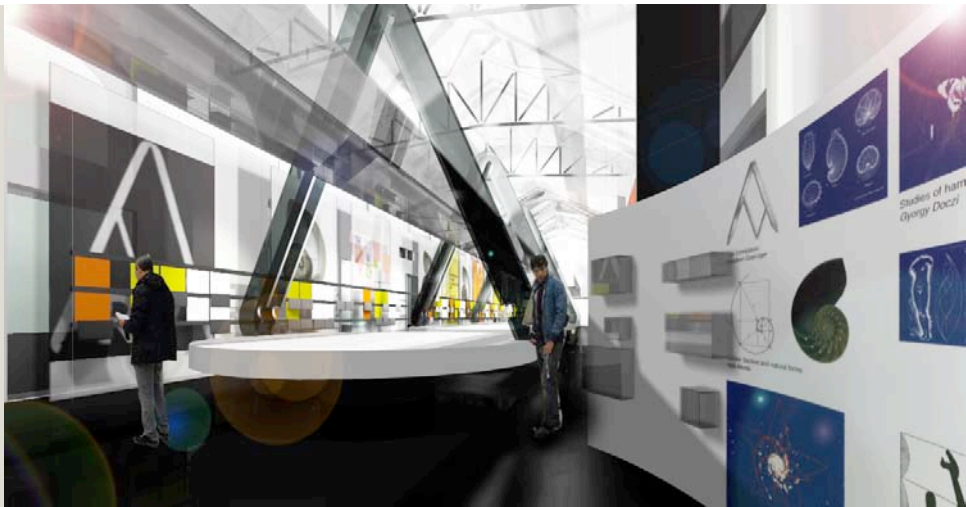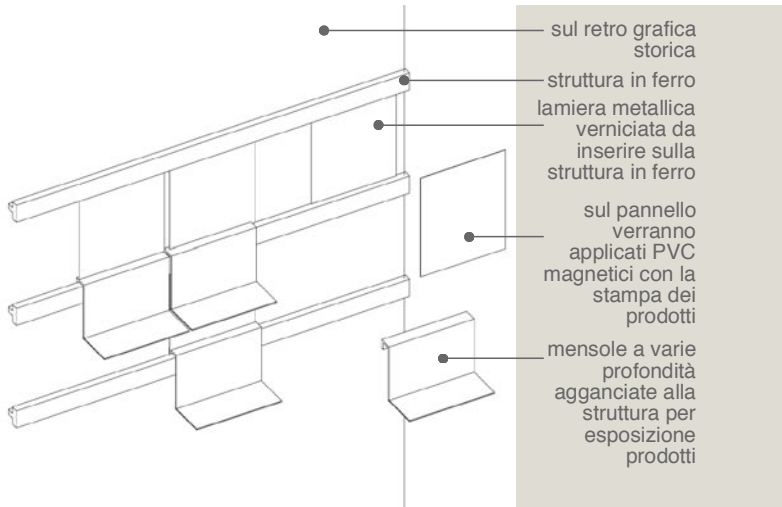

compasso d'oro-sezione aurea

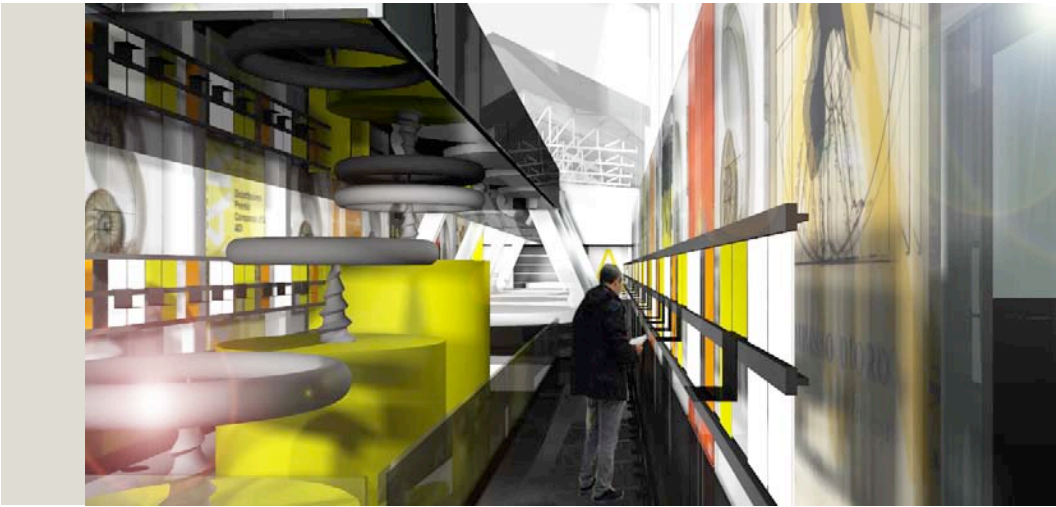


ingresso- reception

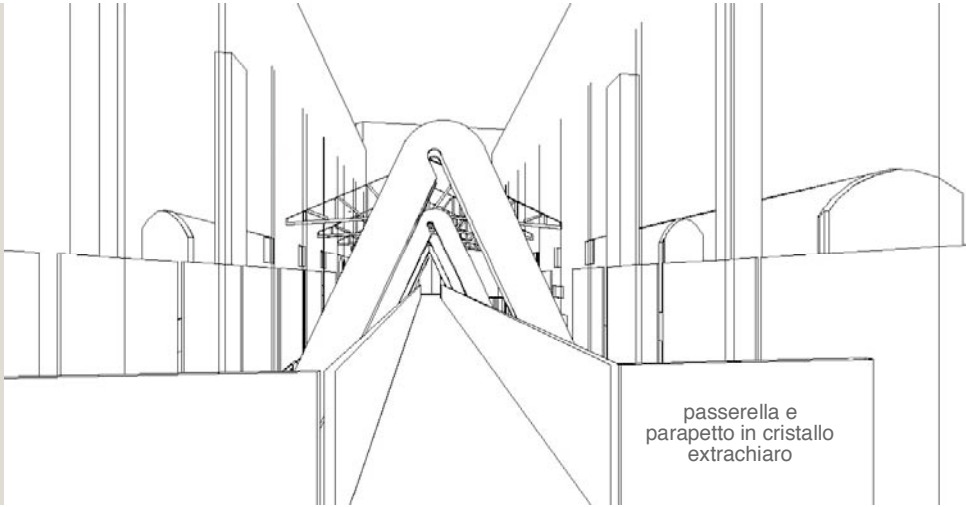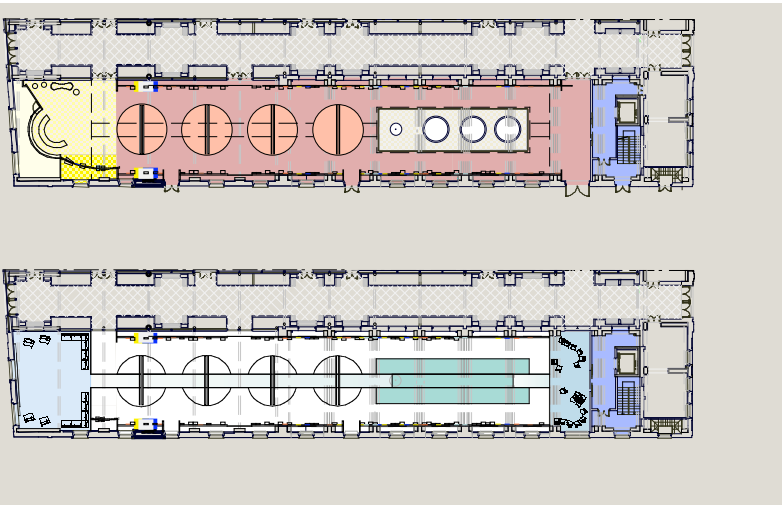


passerella area video- premi alla carriera



piani centrali per progetti selezionati

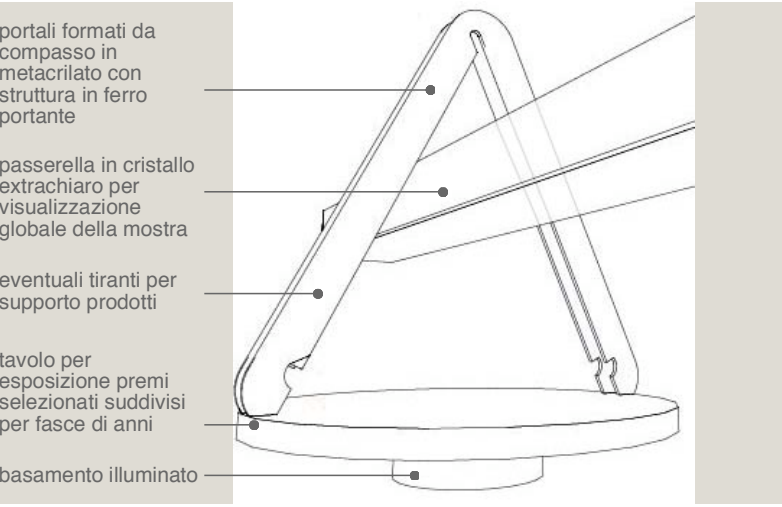

passerella area video- premi alla carriera

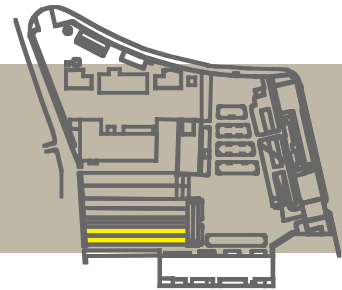

RIFERIMENTO
PERCEZIONE
DELLO SPAZIO

OGGETTO
ESPORRE COMPASSO D'ORO
PRIMA FASE

DATA
dicembre 2013

TAVOLA
02

3BO2OSA1

