



Ipea showroom






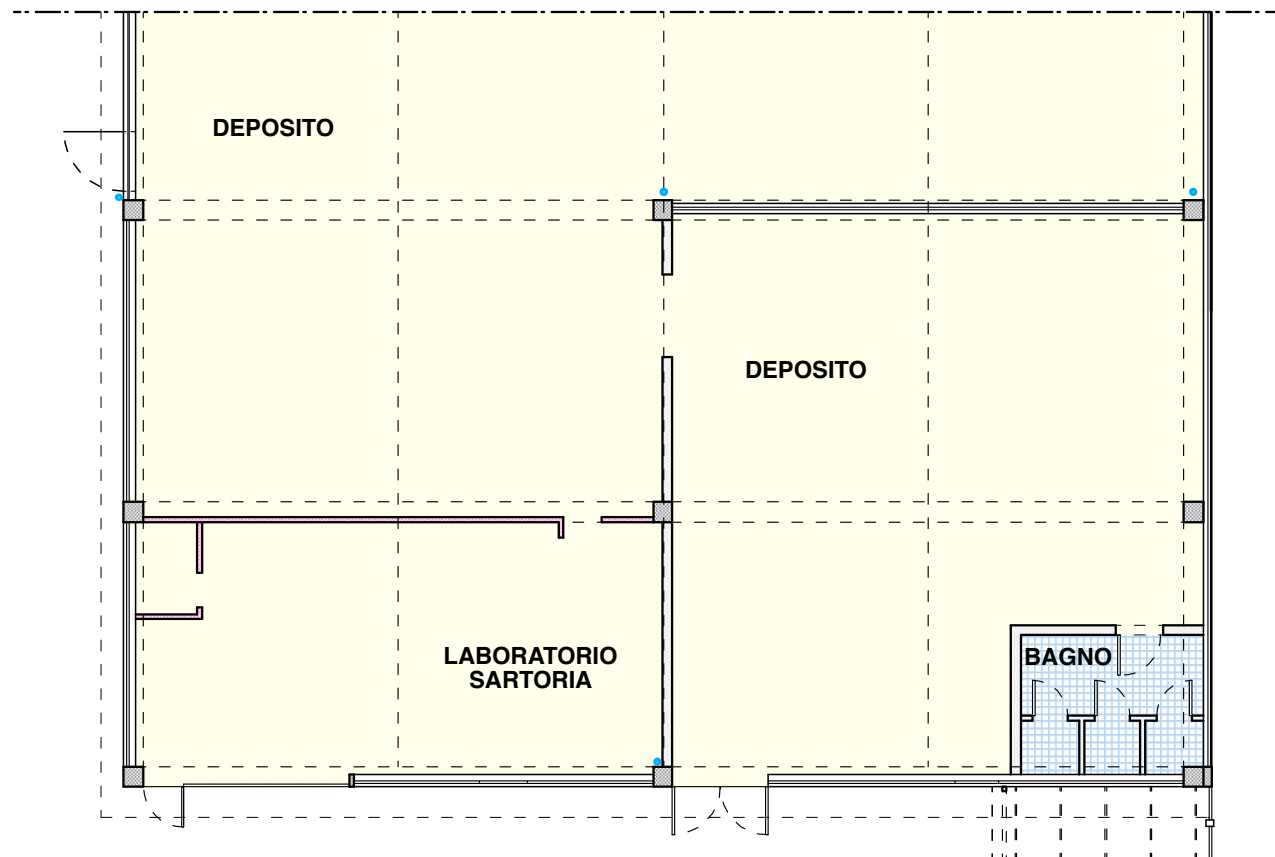

ESTRATTO PIANTA

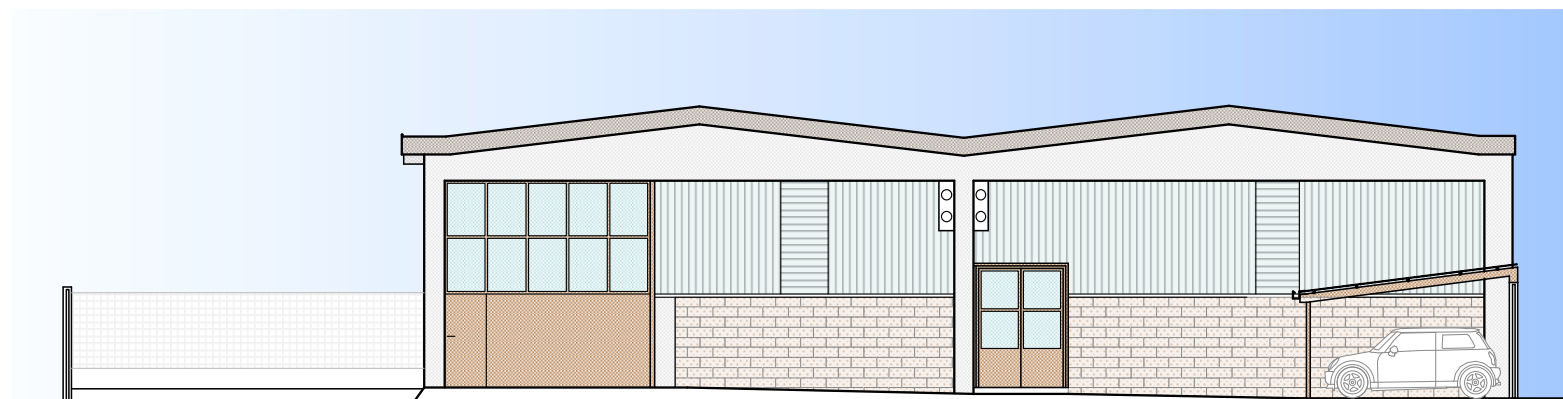


PROSPETTO SUD

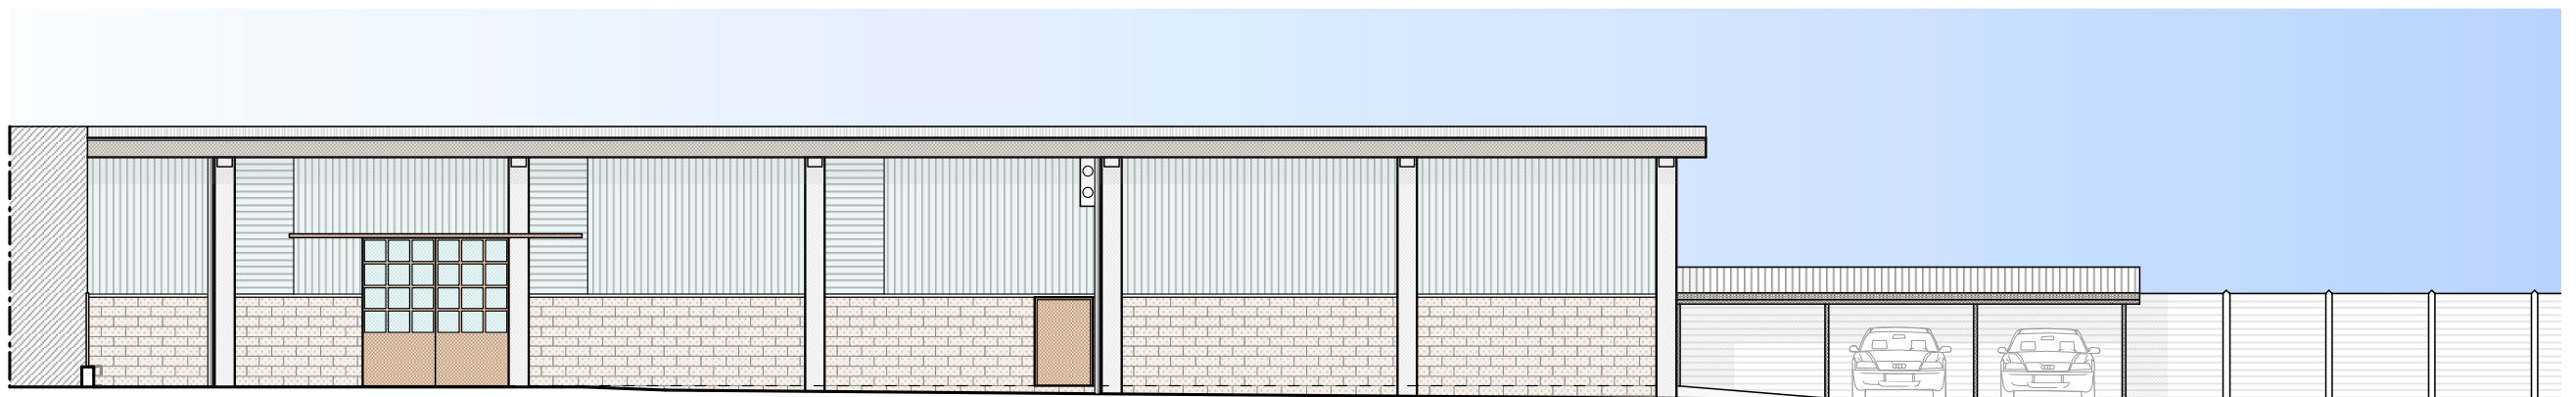


PROSPETTO OVEST




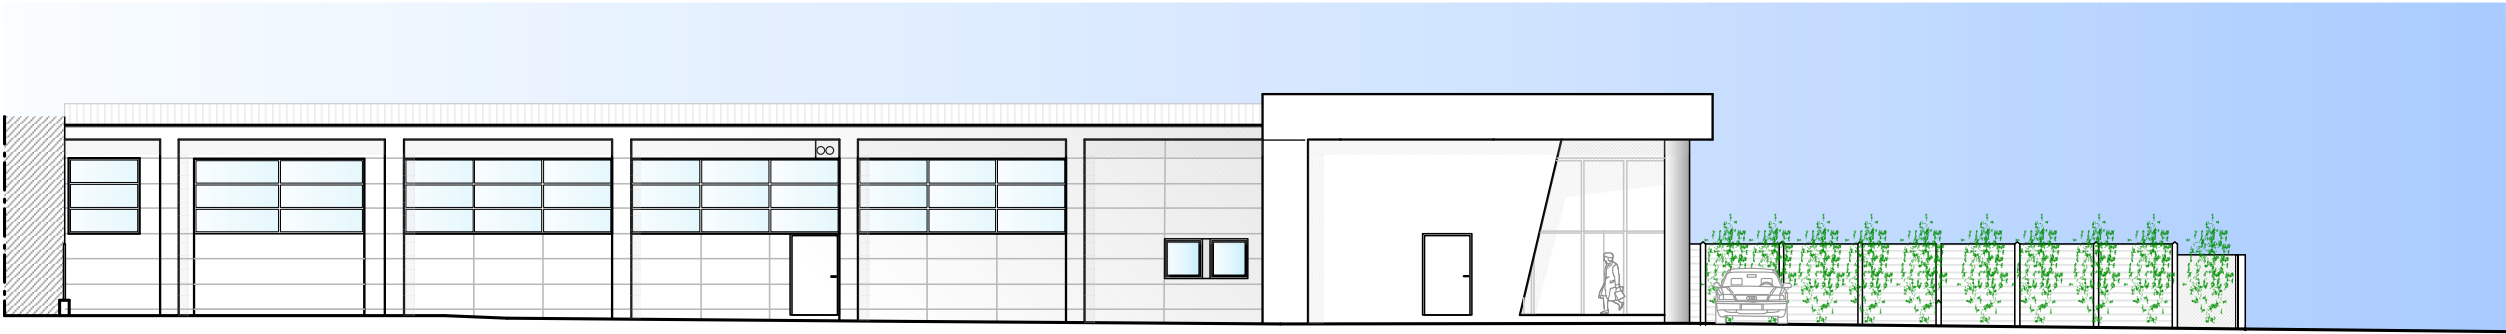


PROSPETTO OVEST

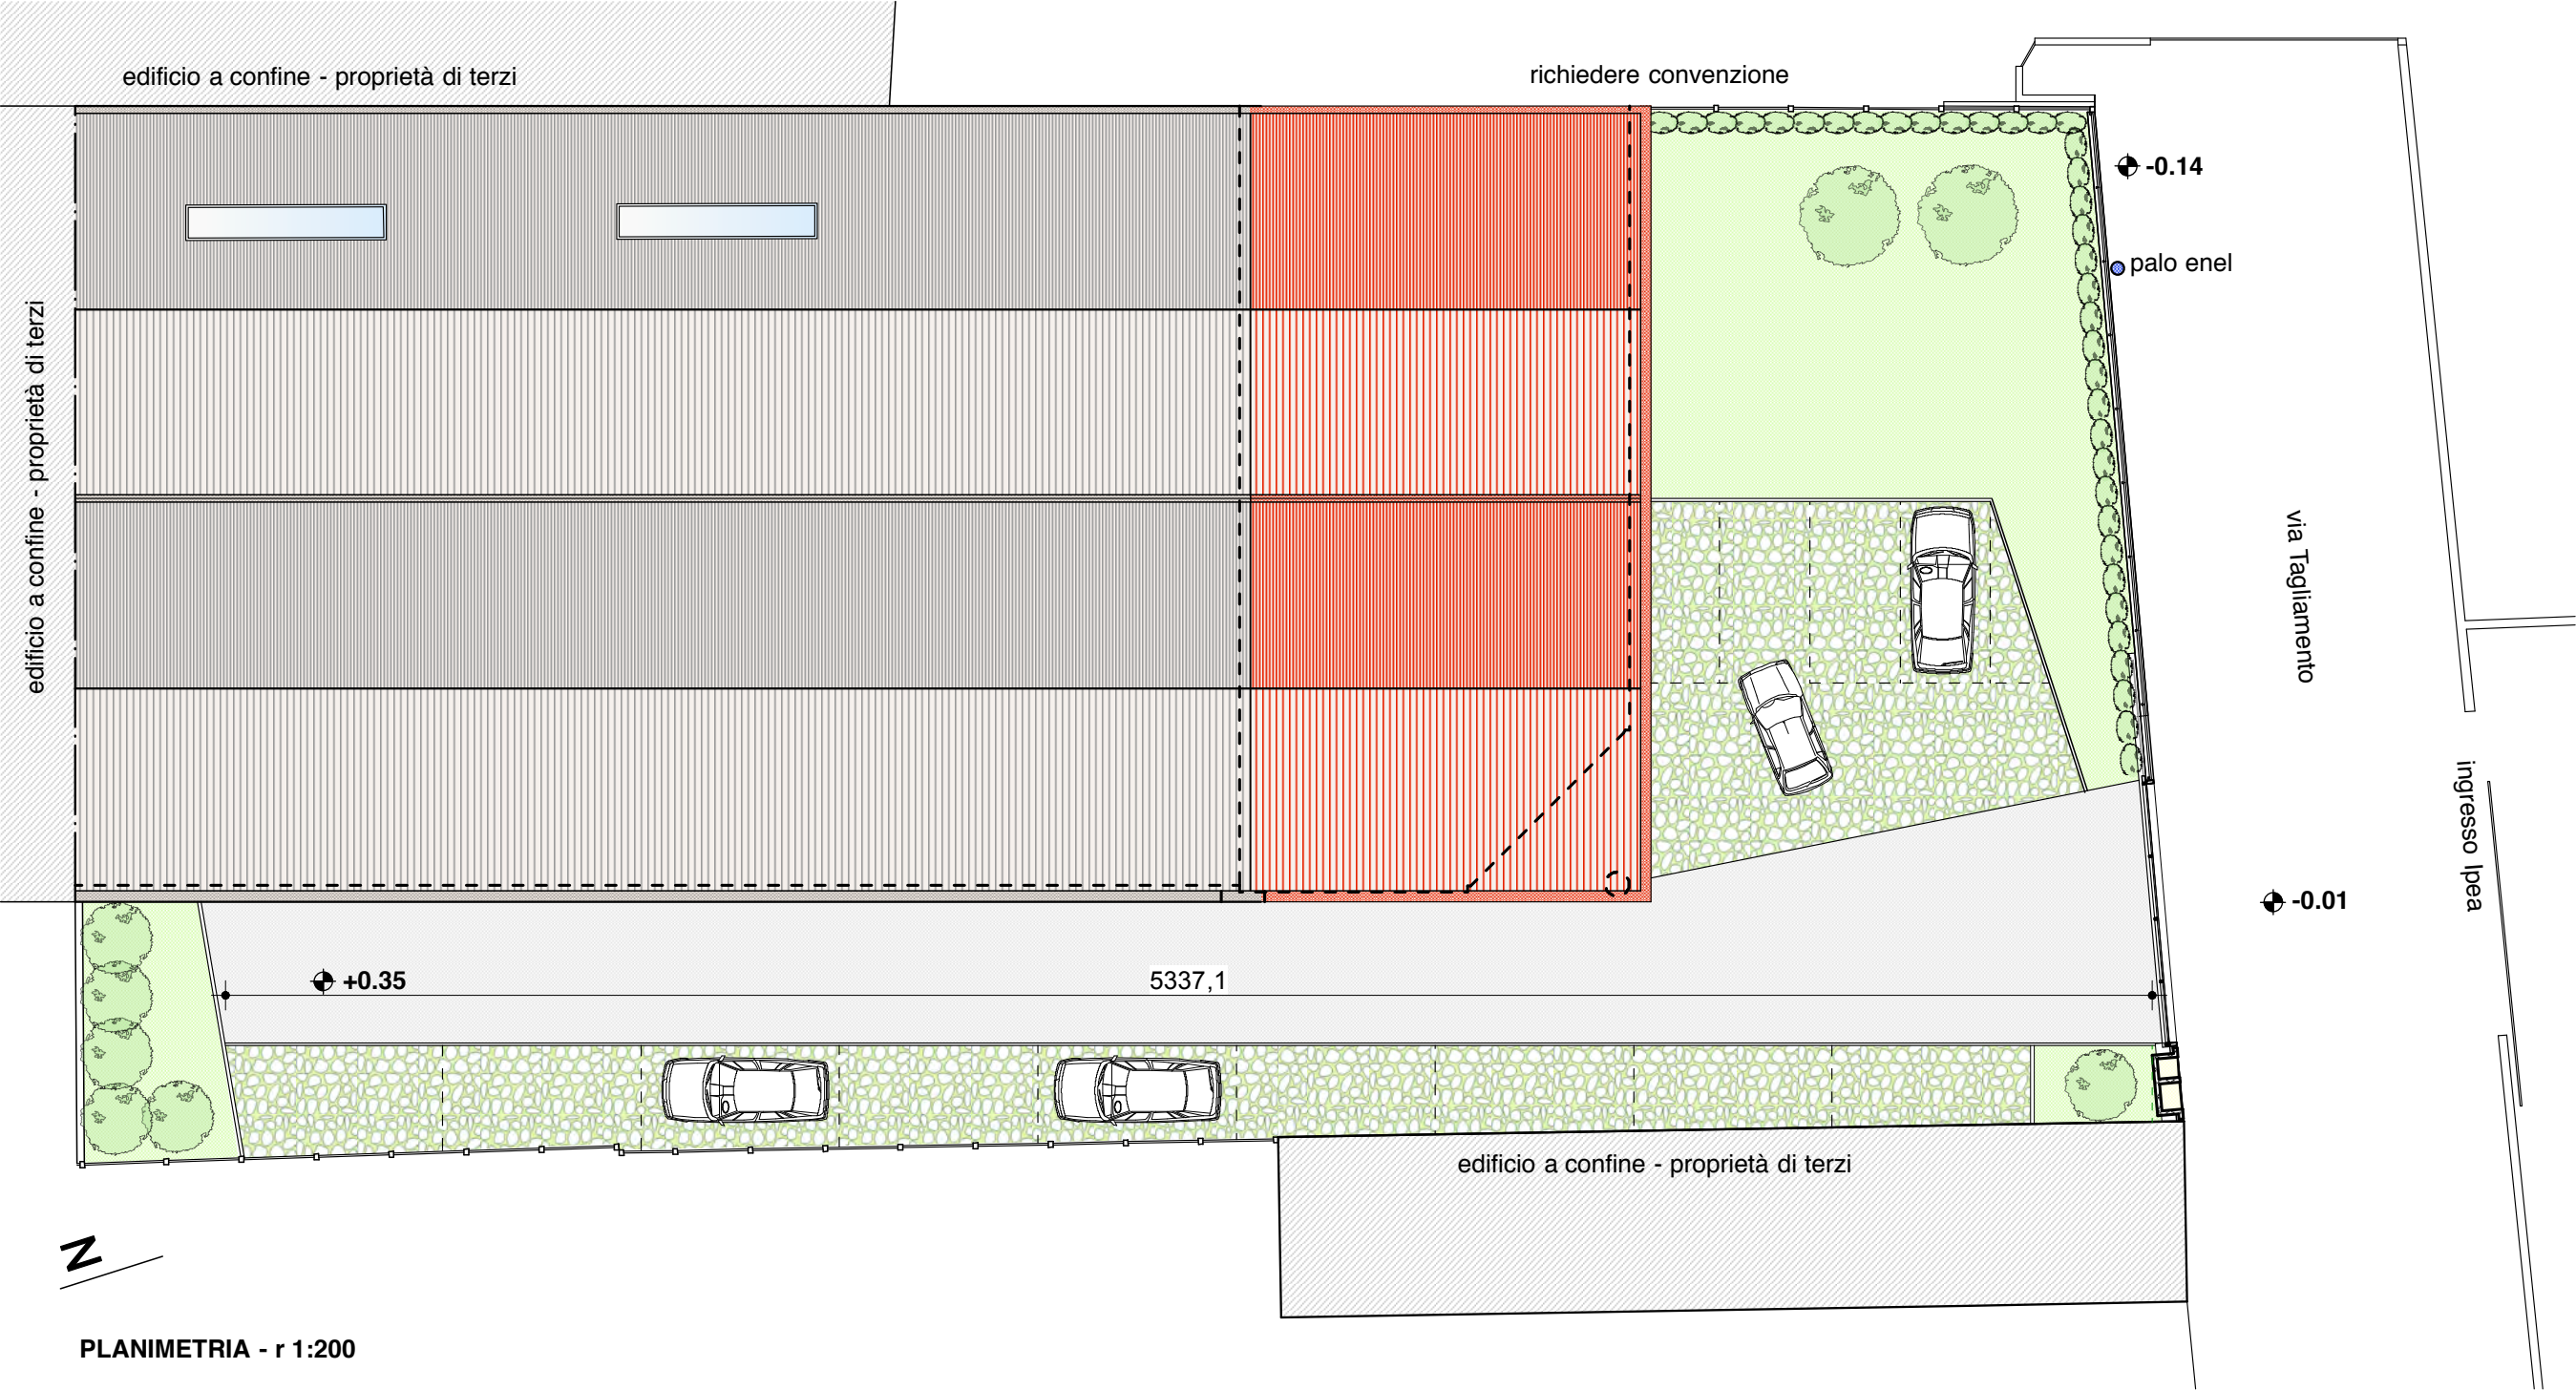


PLANIMETRIA - r 1:200

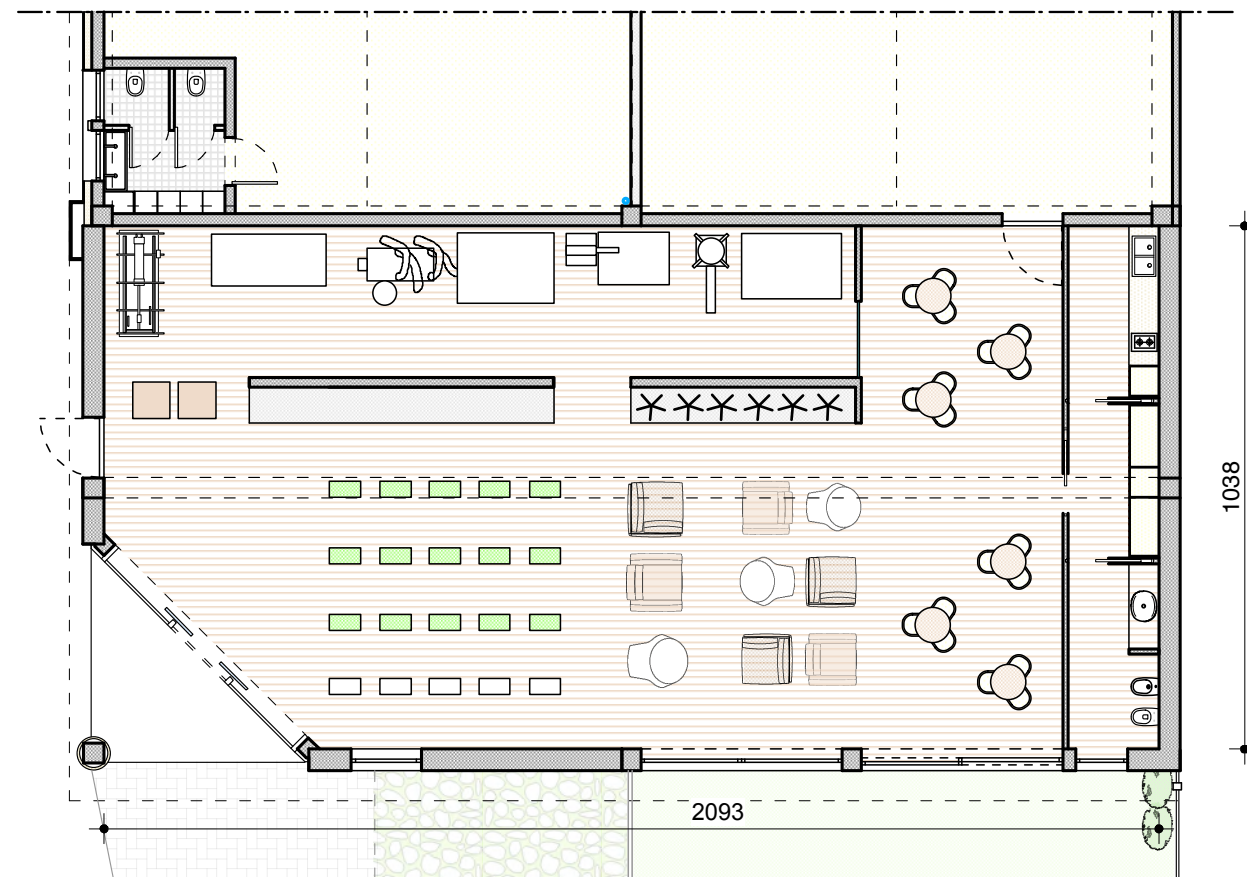

ESTRATTO PIANTA

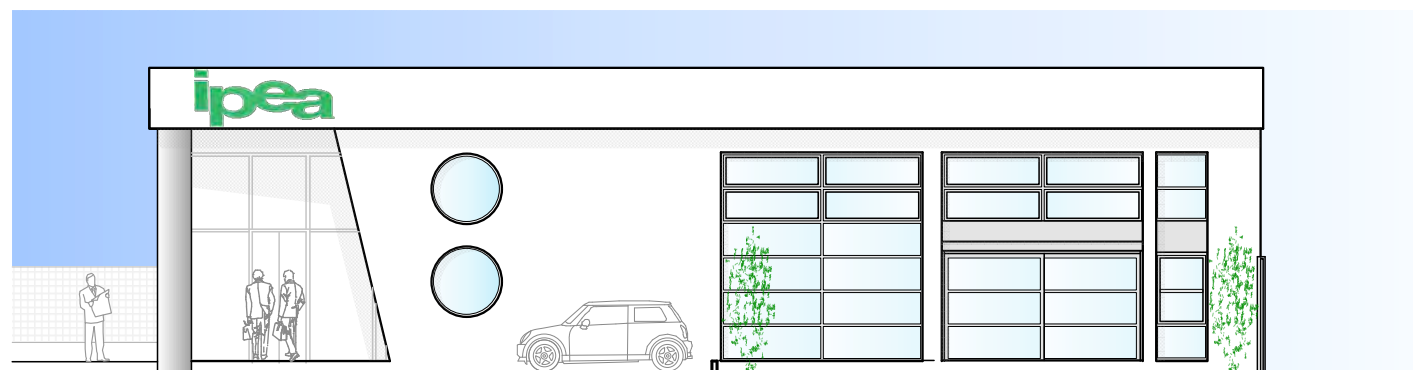


PROSPETTO SUD

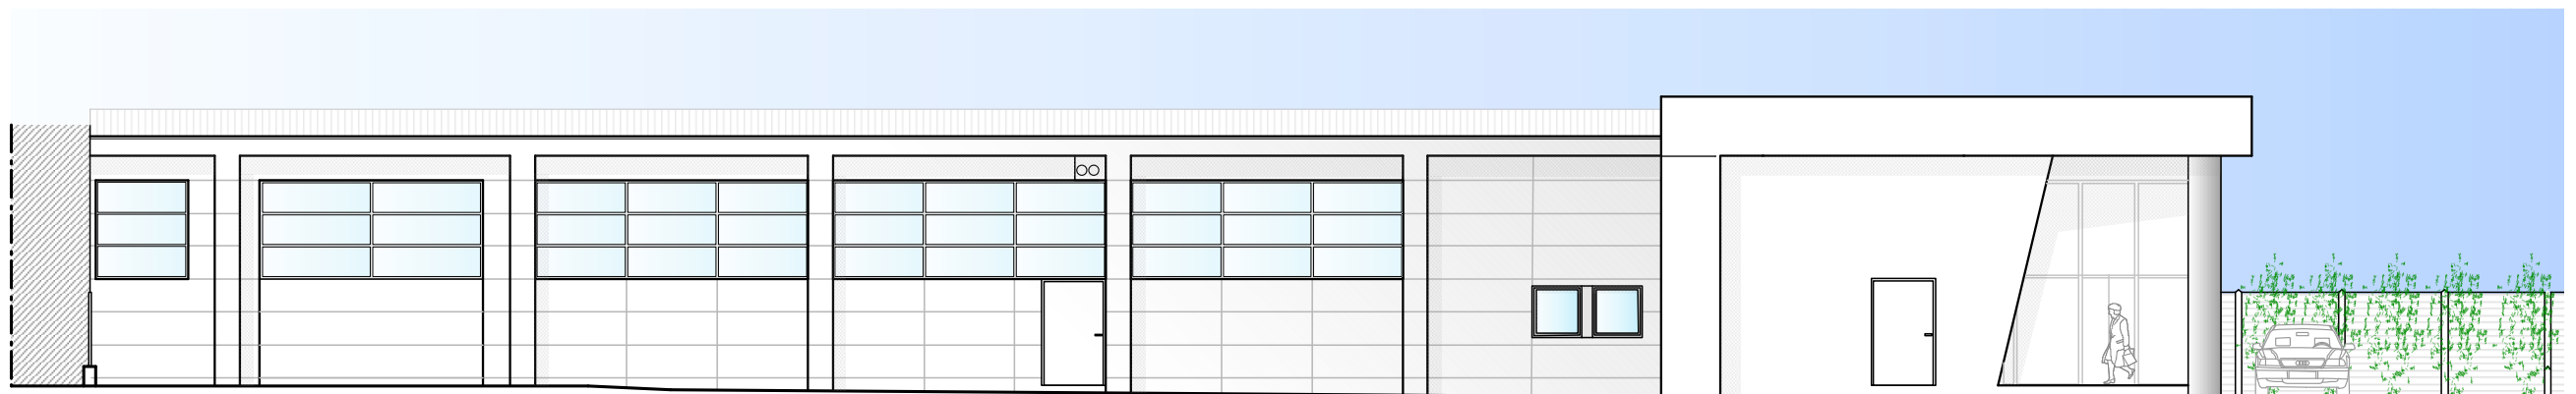


PROSPETTO OVEST



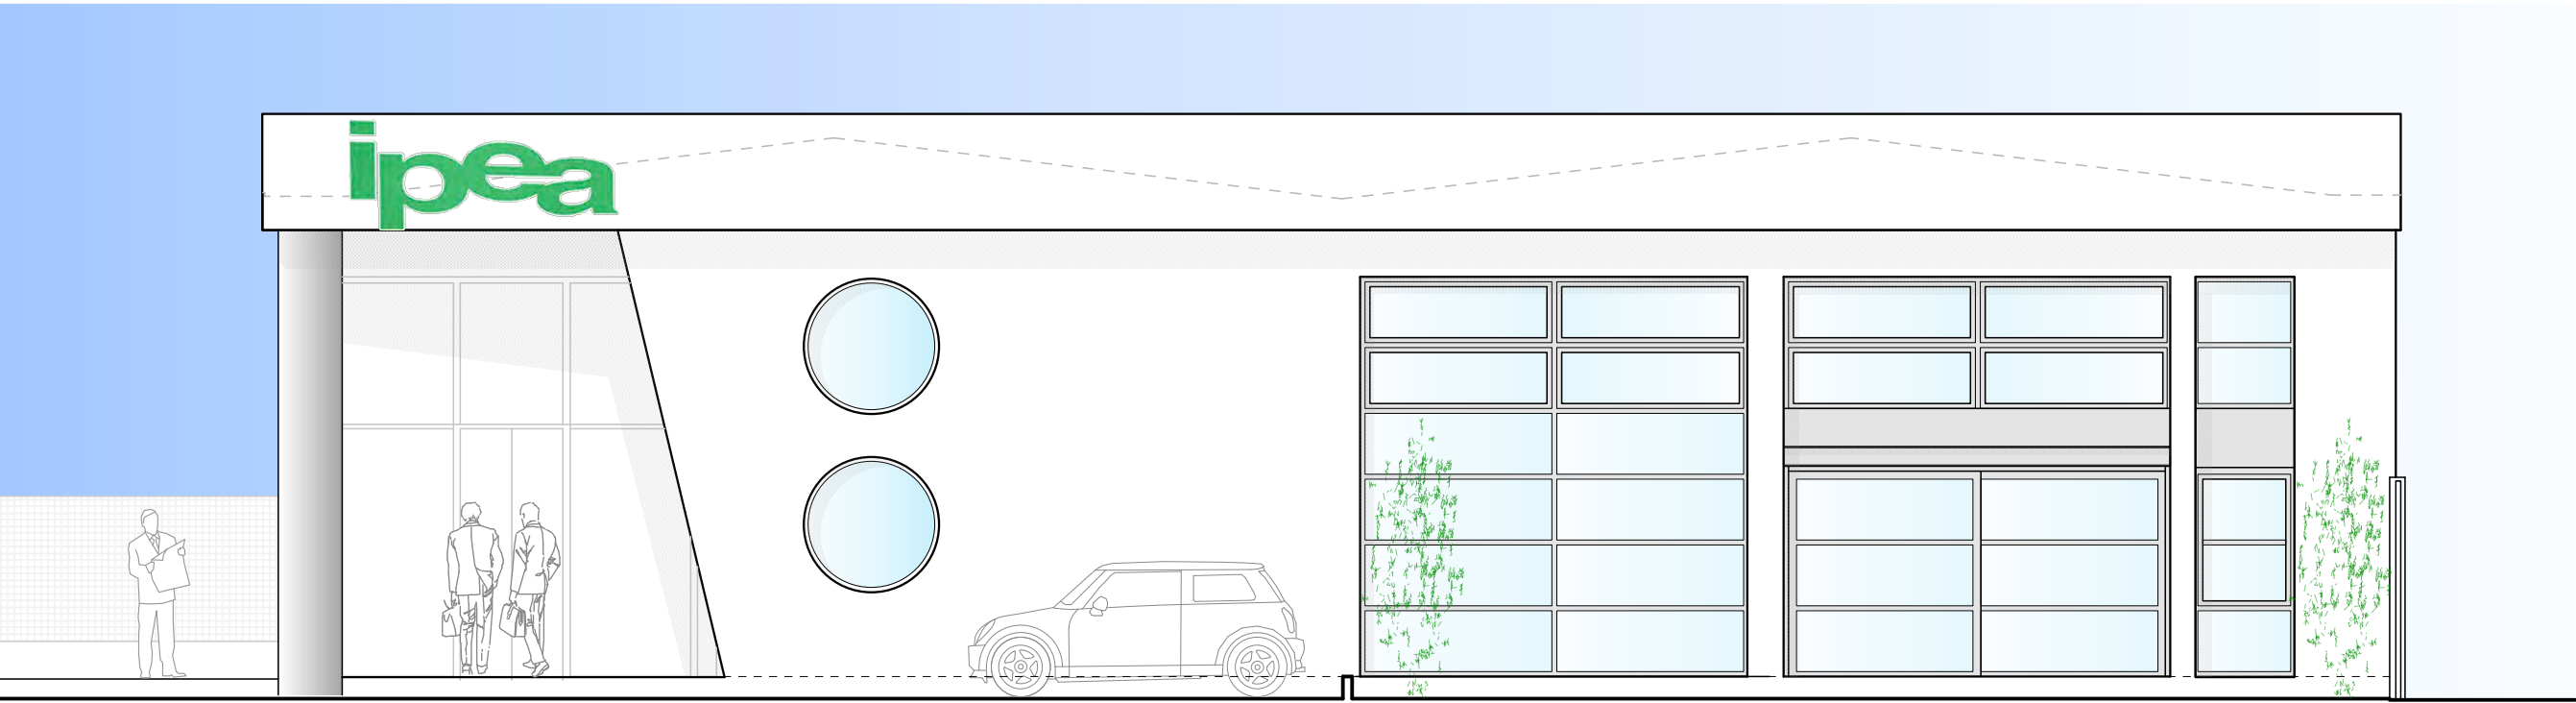

PROSPETTO SUD

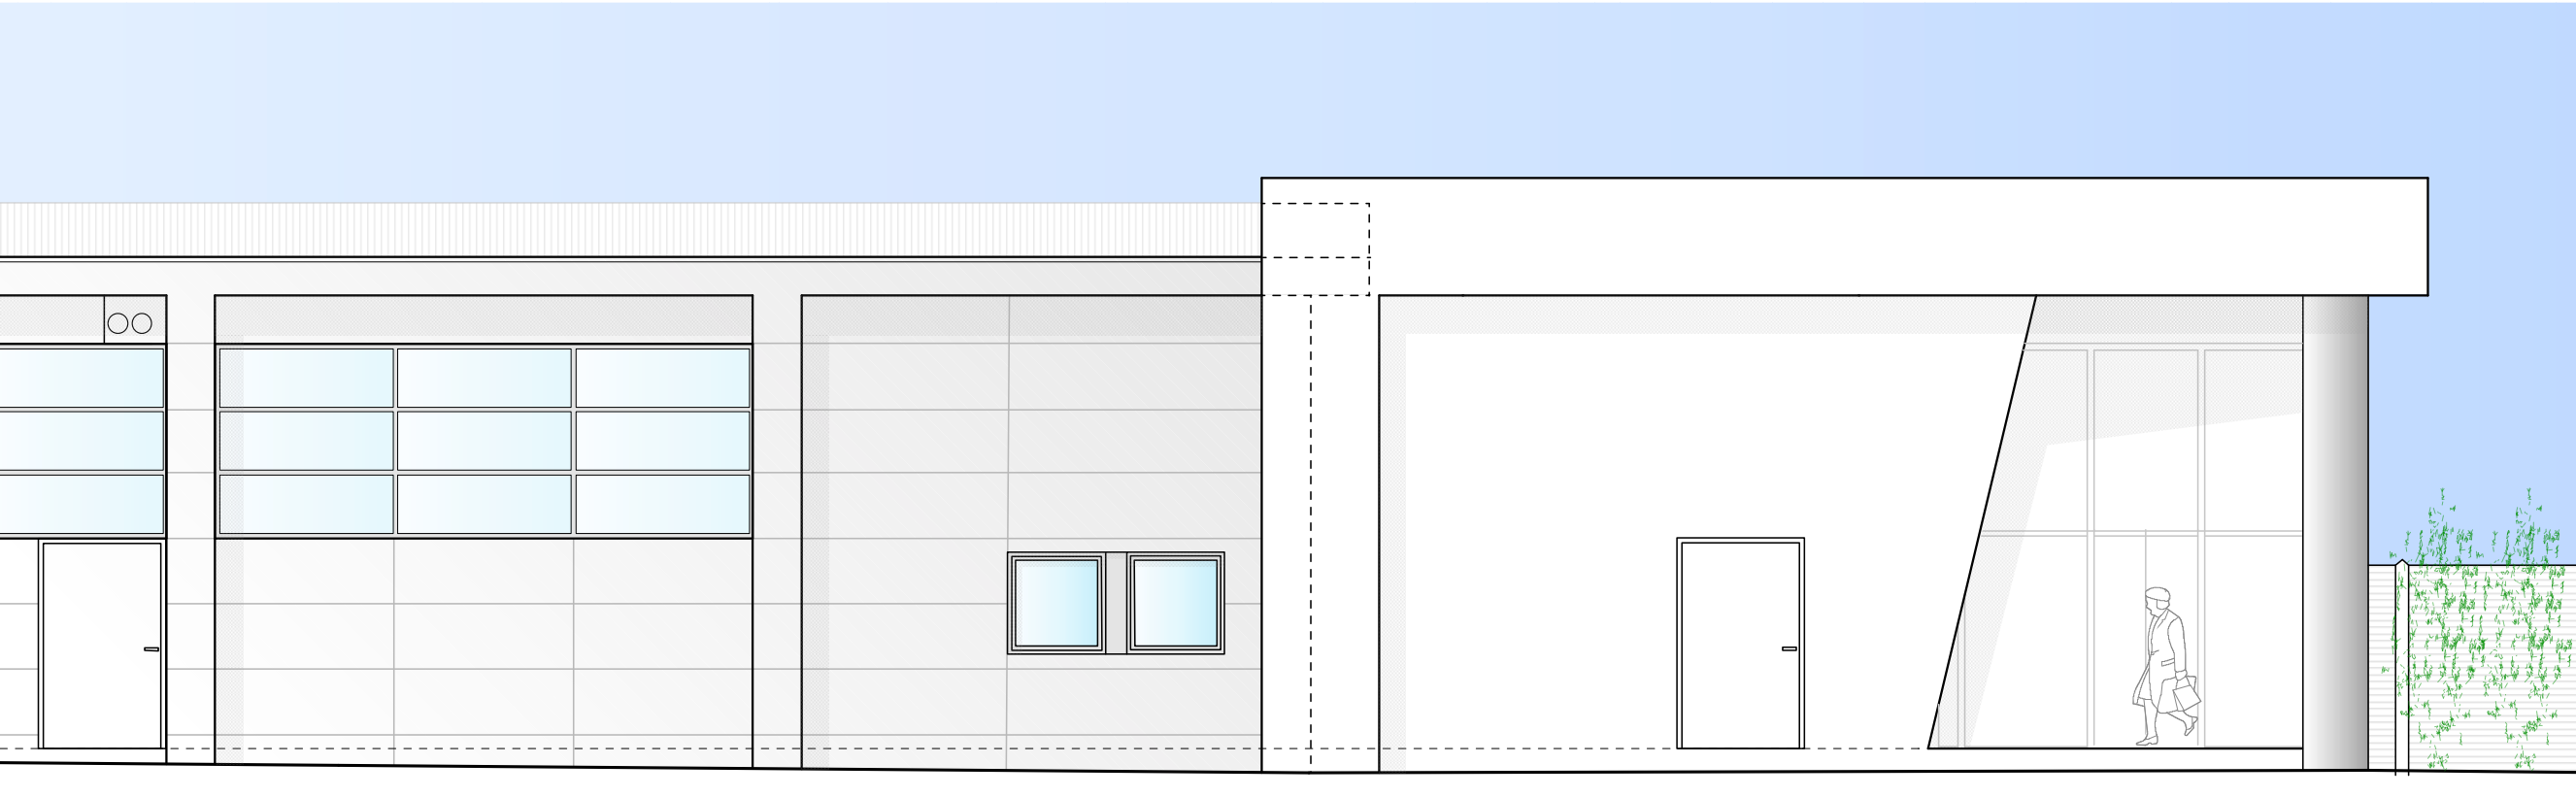

PROSPETTO OVEST







