



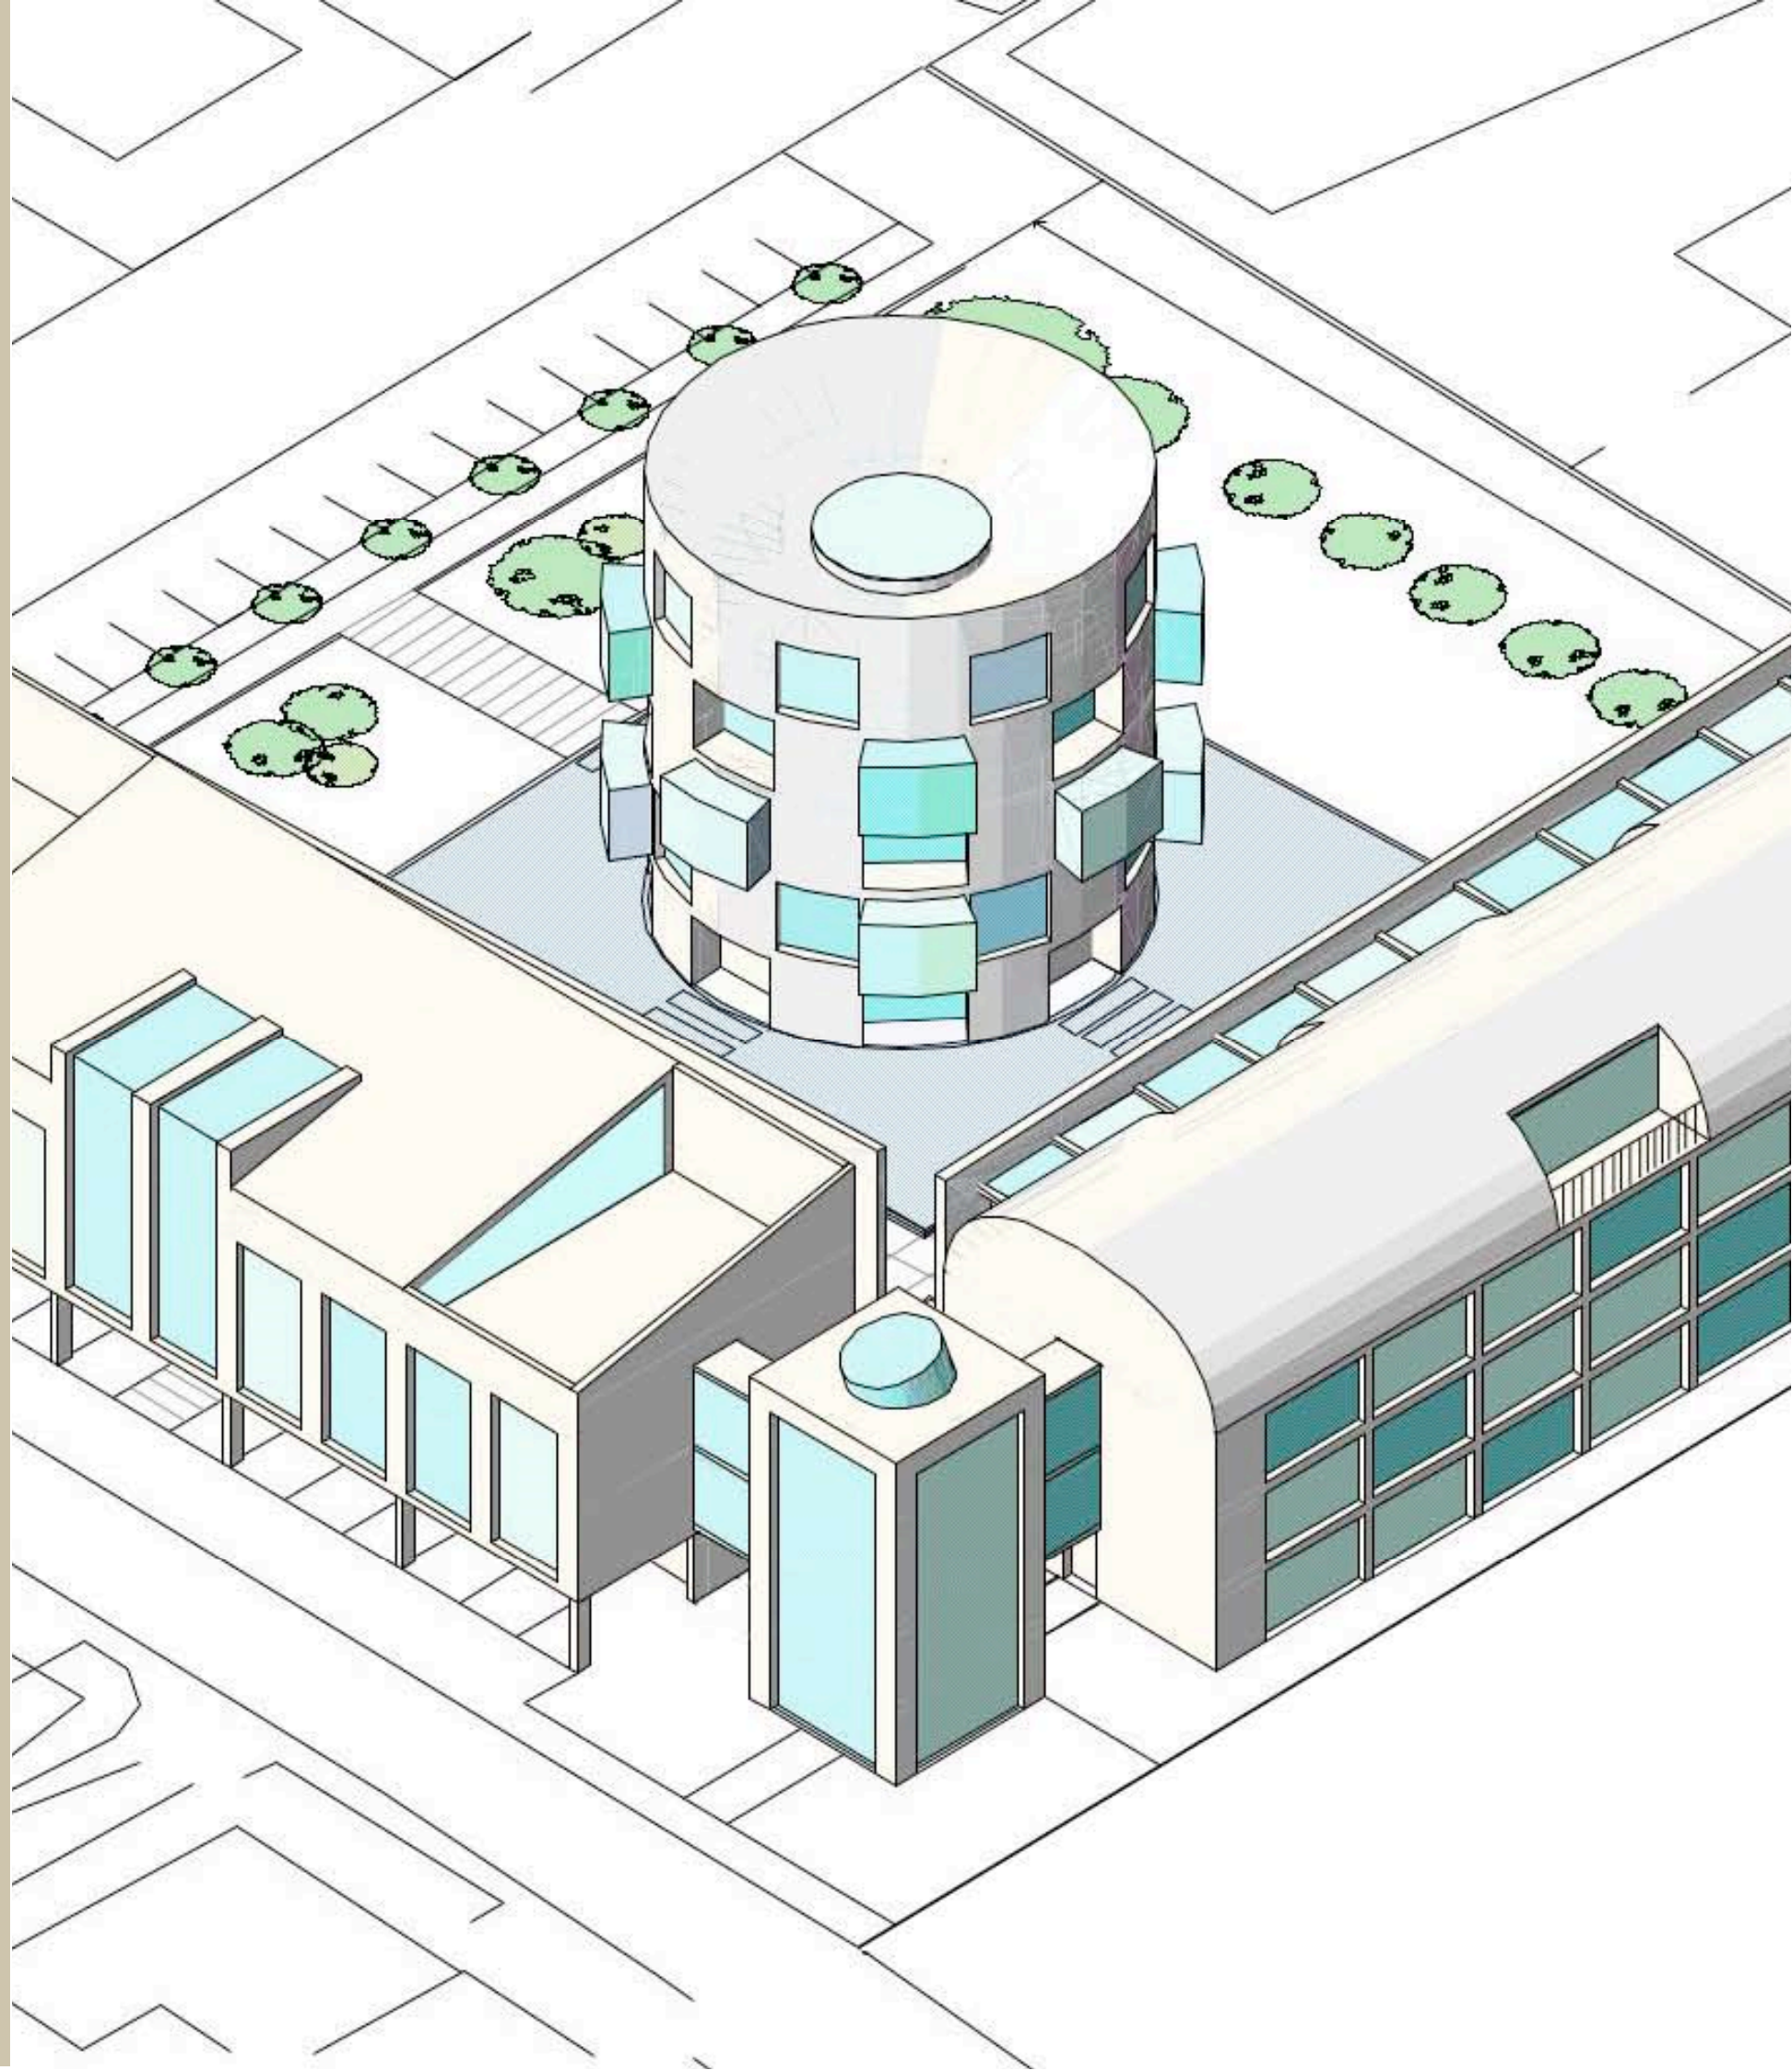

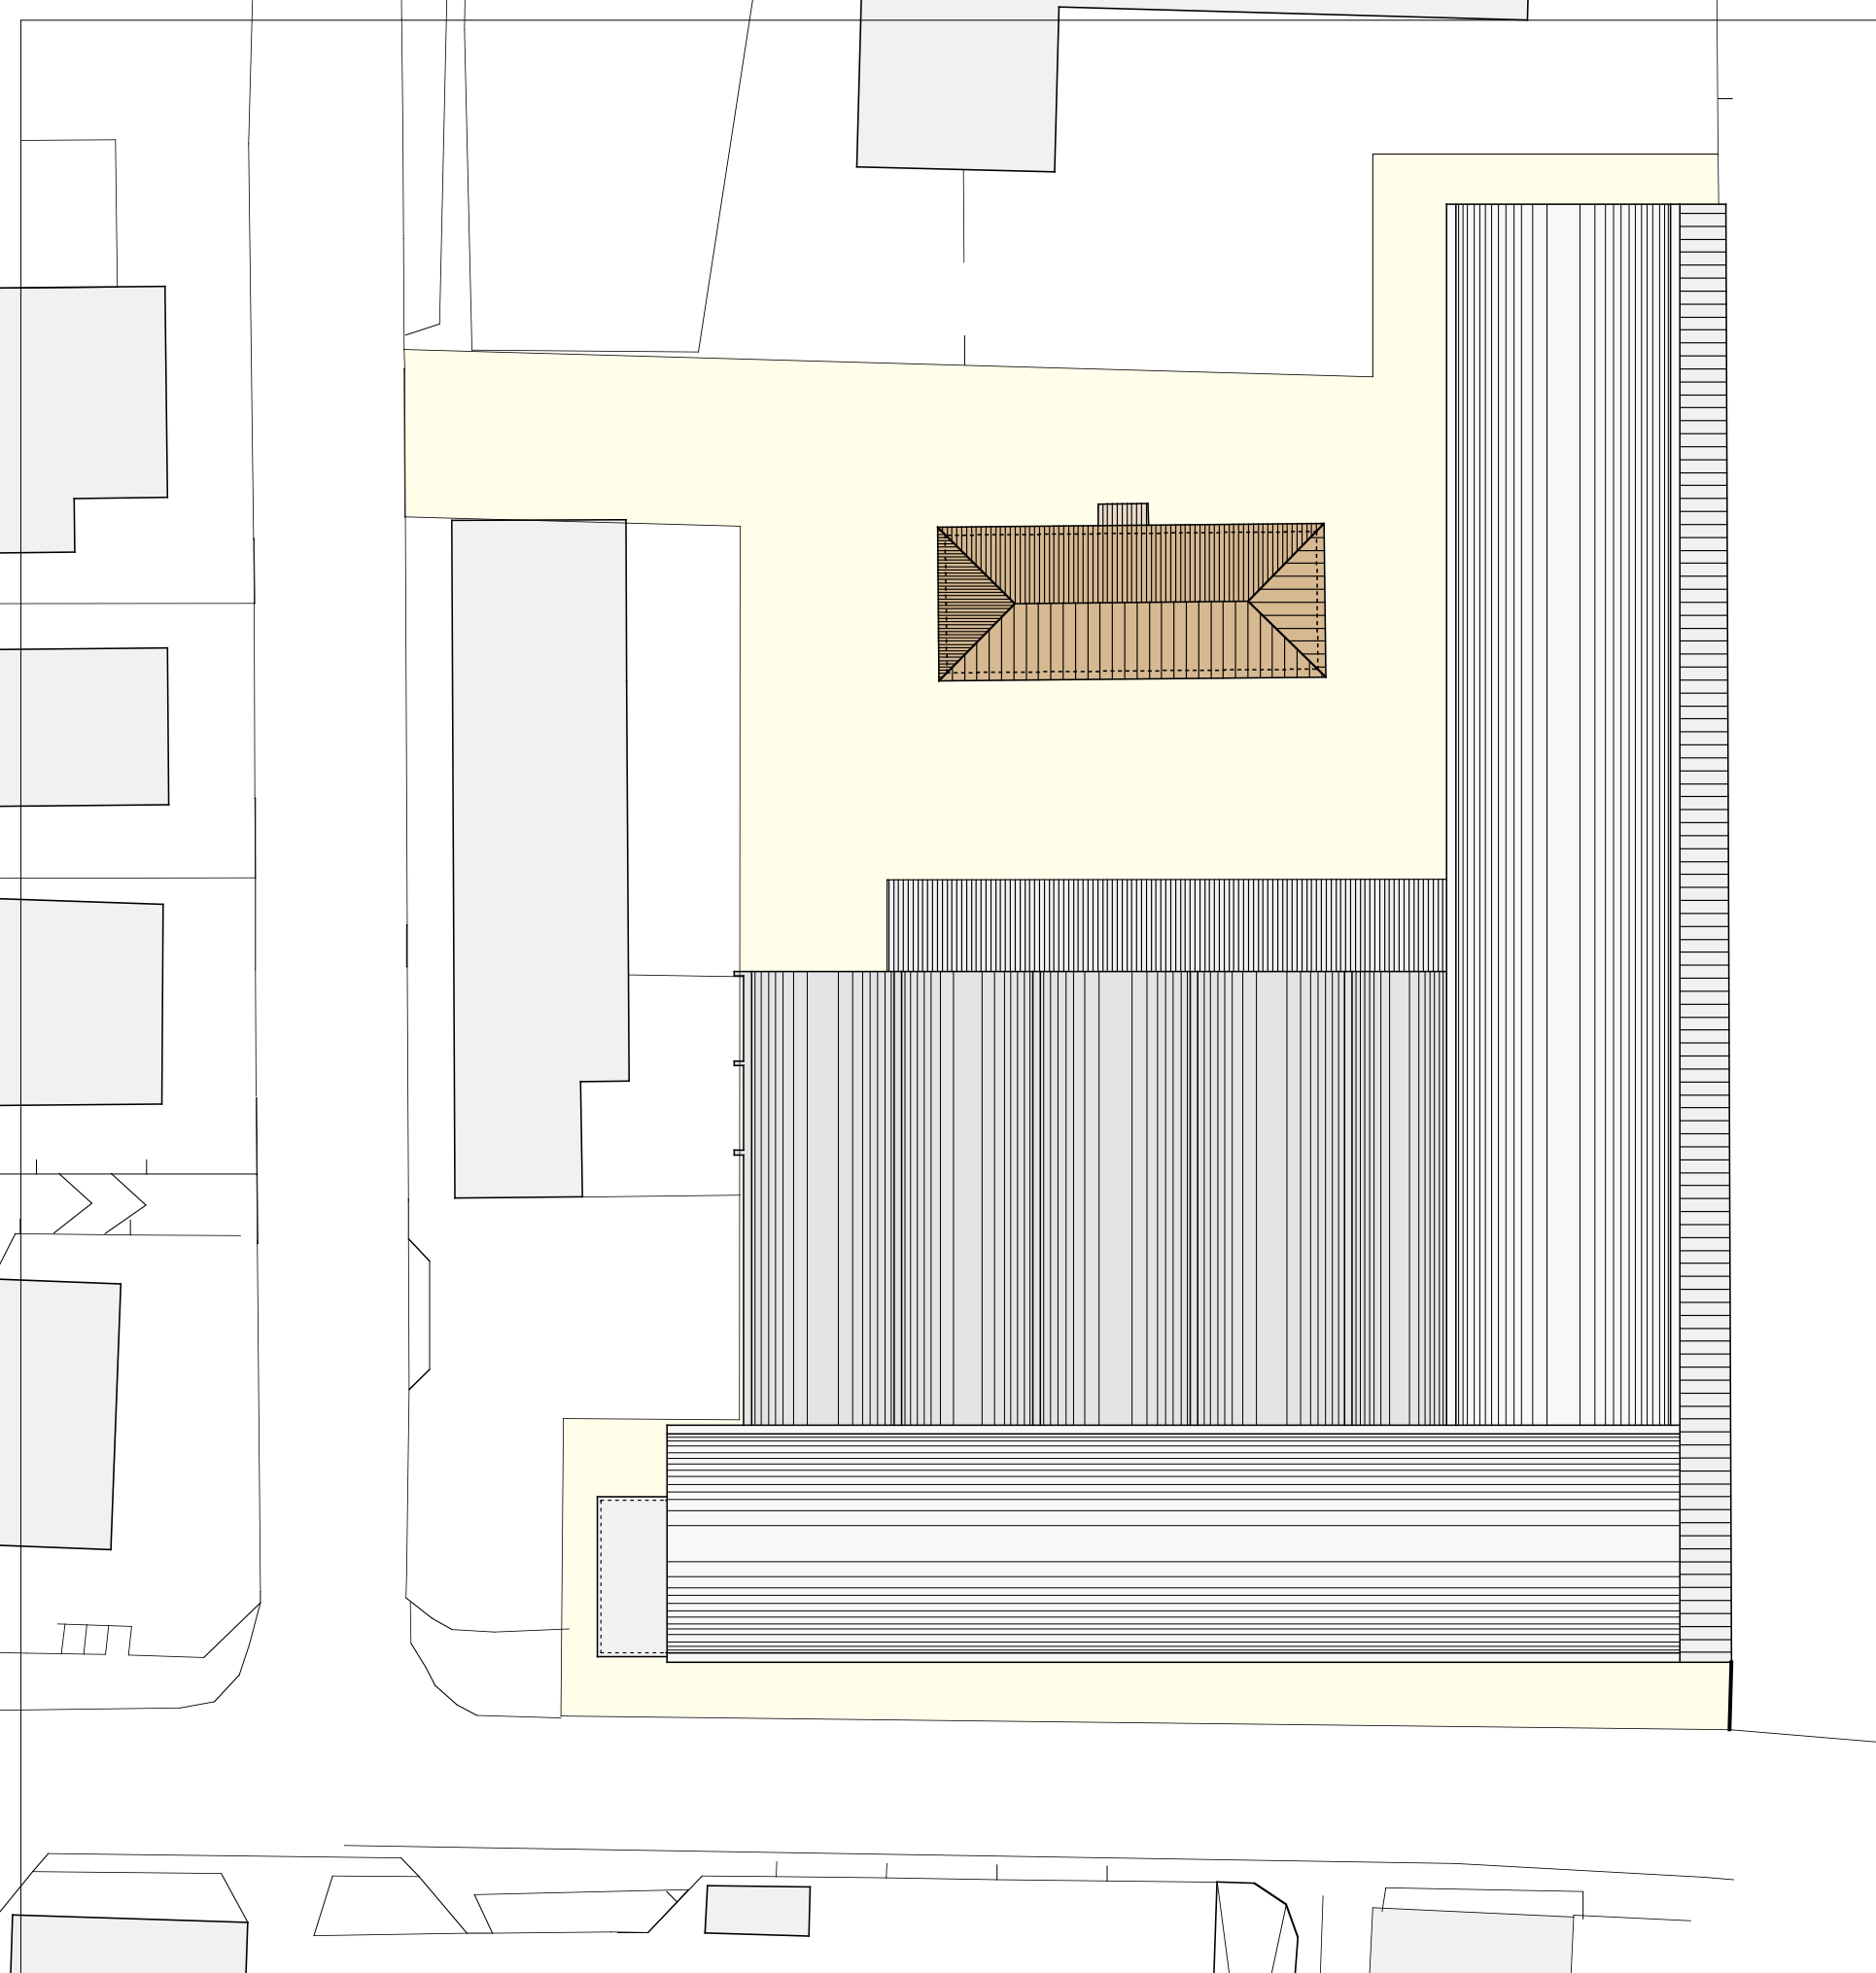

ESTRATTO MAPPA

STATO DI FATTO

SUPERFICIE LOTTO	mq. 5072,00
SUPERFICIE COPERTA	mq. 3045,70
S.I.p.	mq. 3197,12
VOLUME REALE	mc. 24276,21



FOTOPIANO


RILIEVO FOTOGRAFICO



fotografia n. 13




fotografia n.14

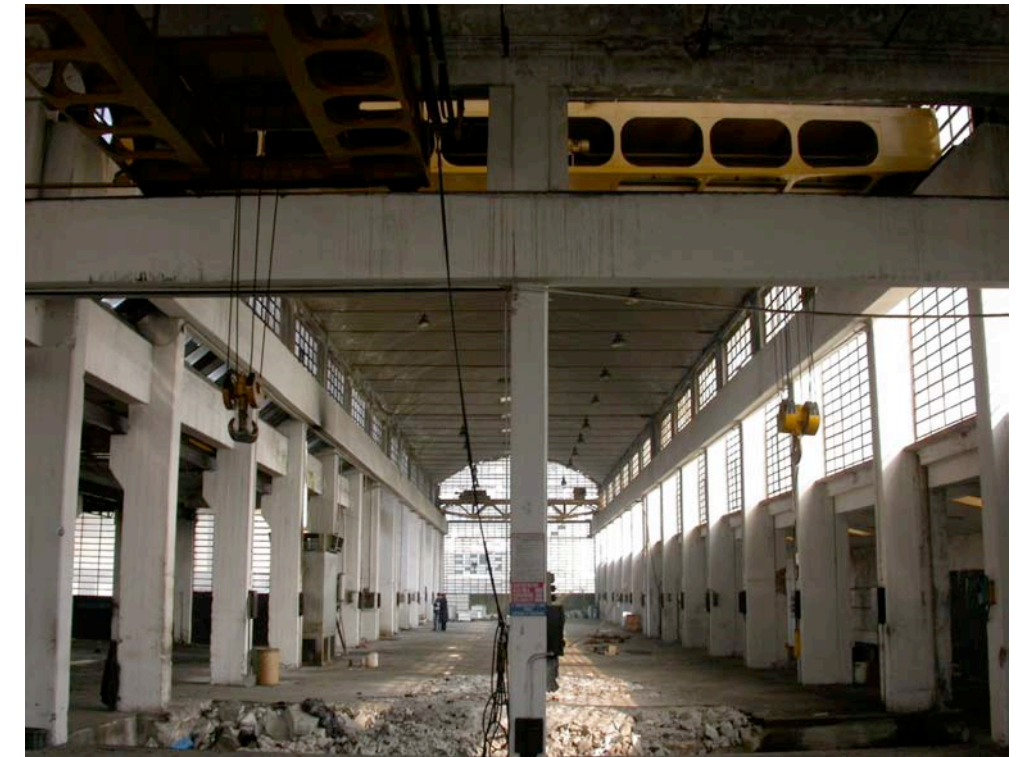

fotografia n. 15







fotografia n.16

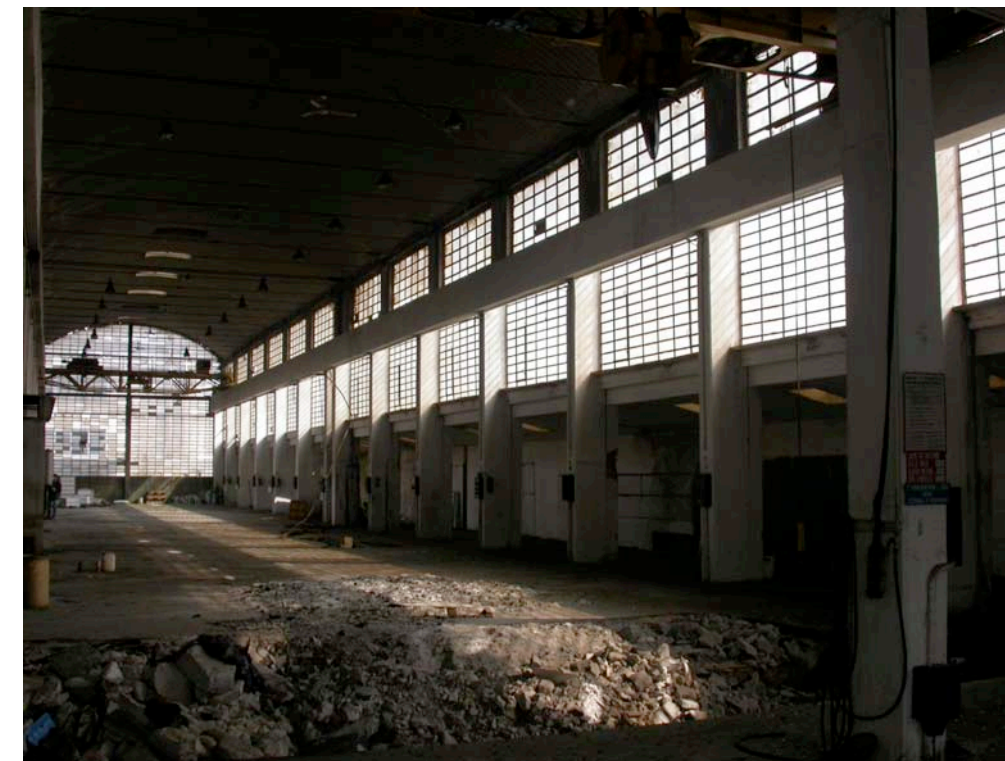


fotografia n. 17



fotografia n. 18

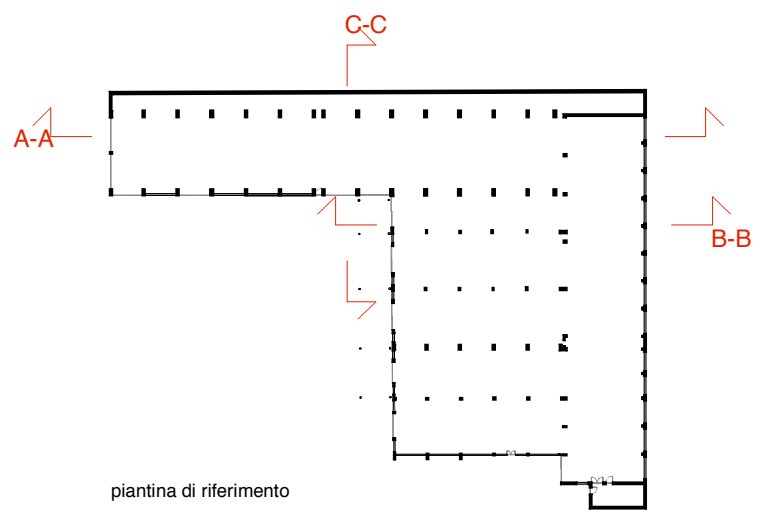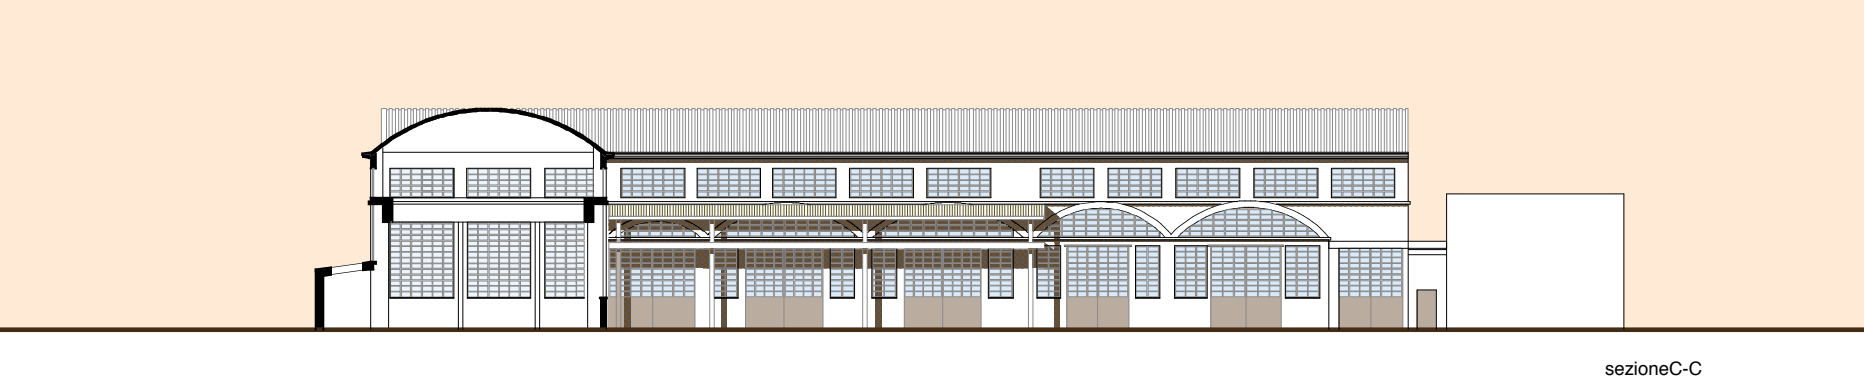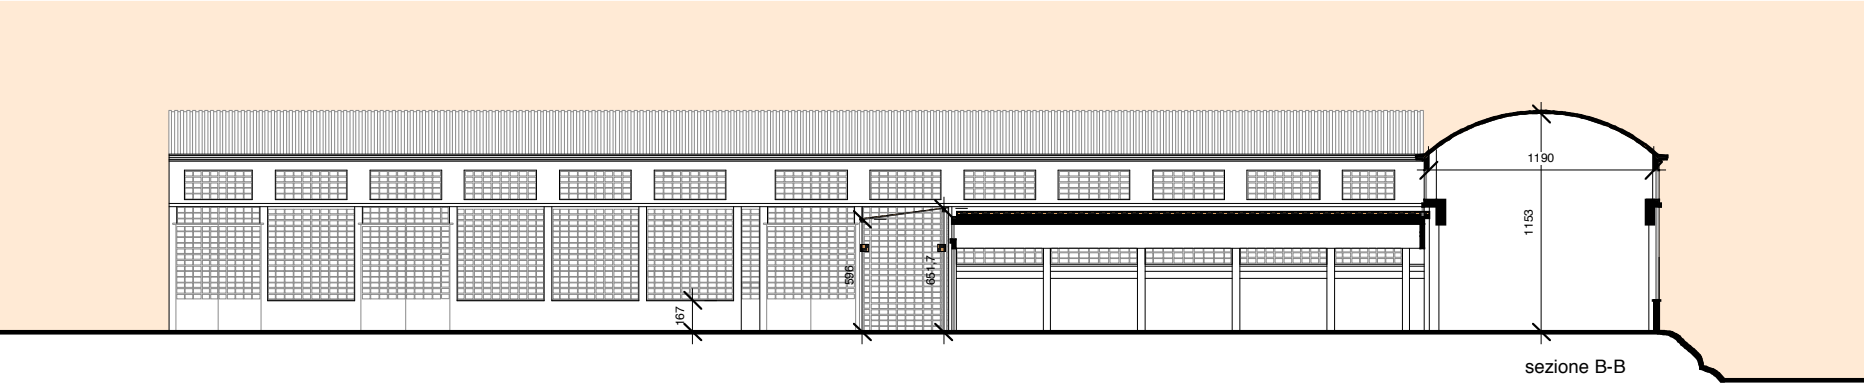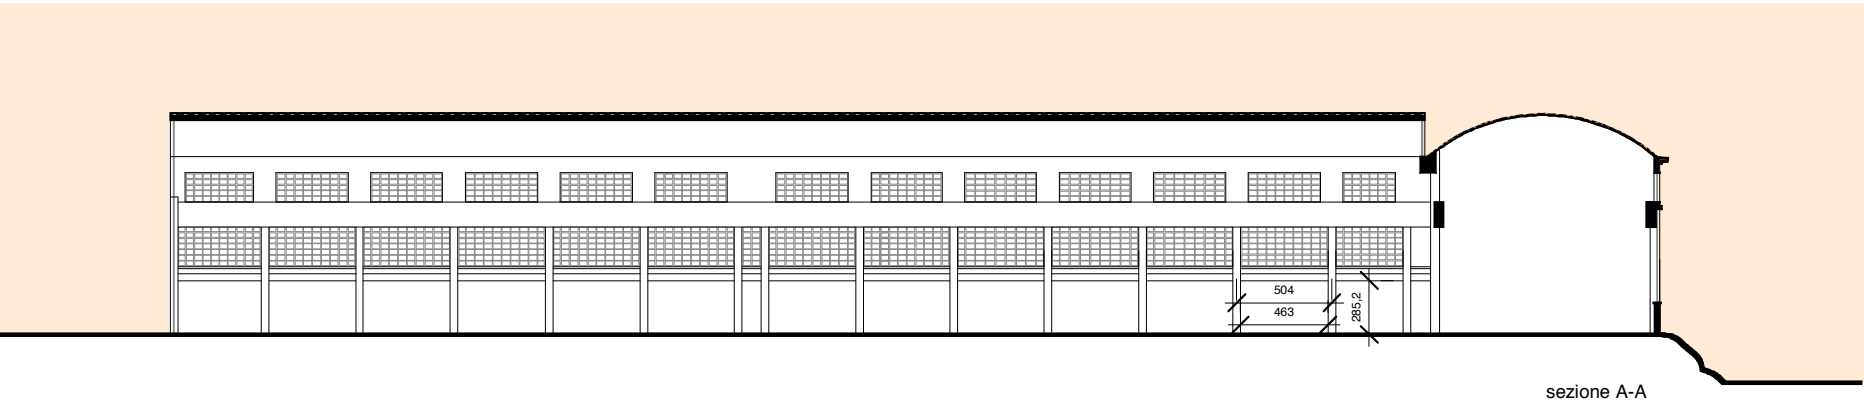

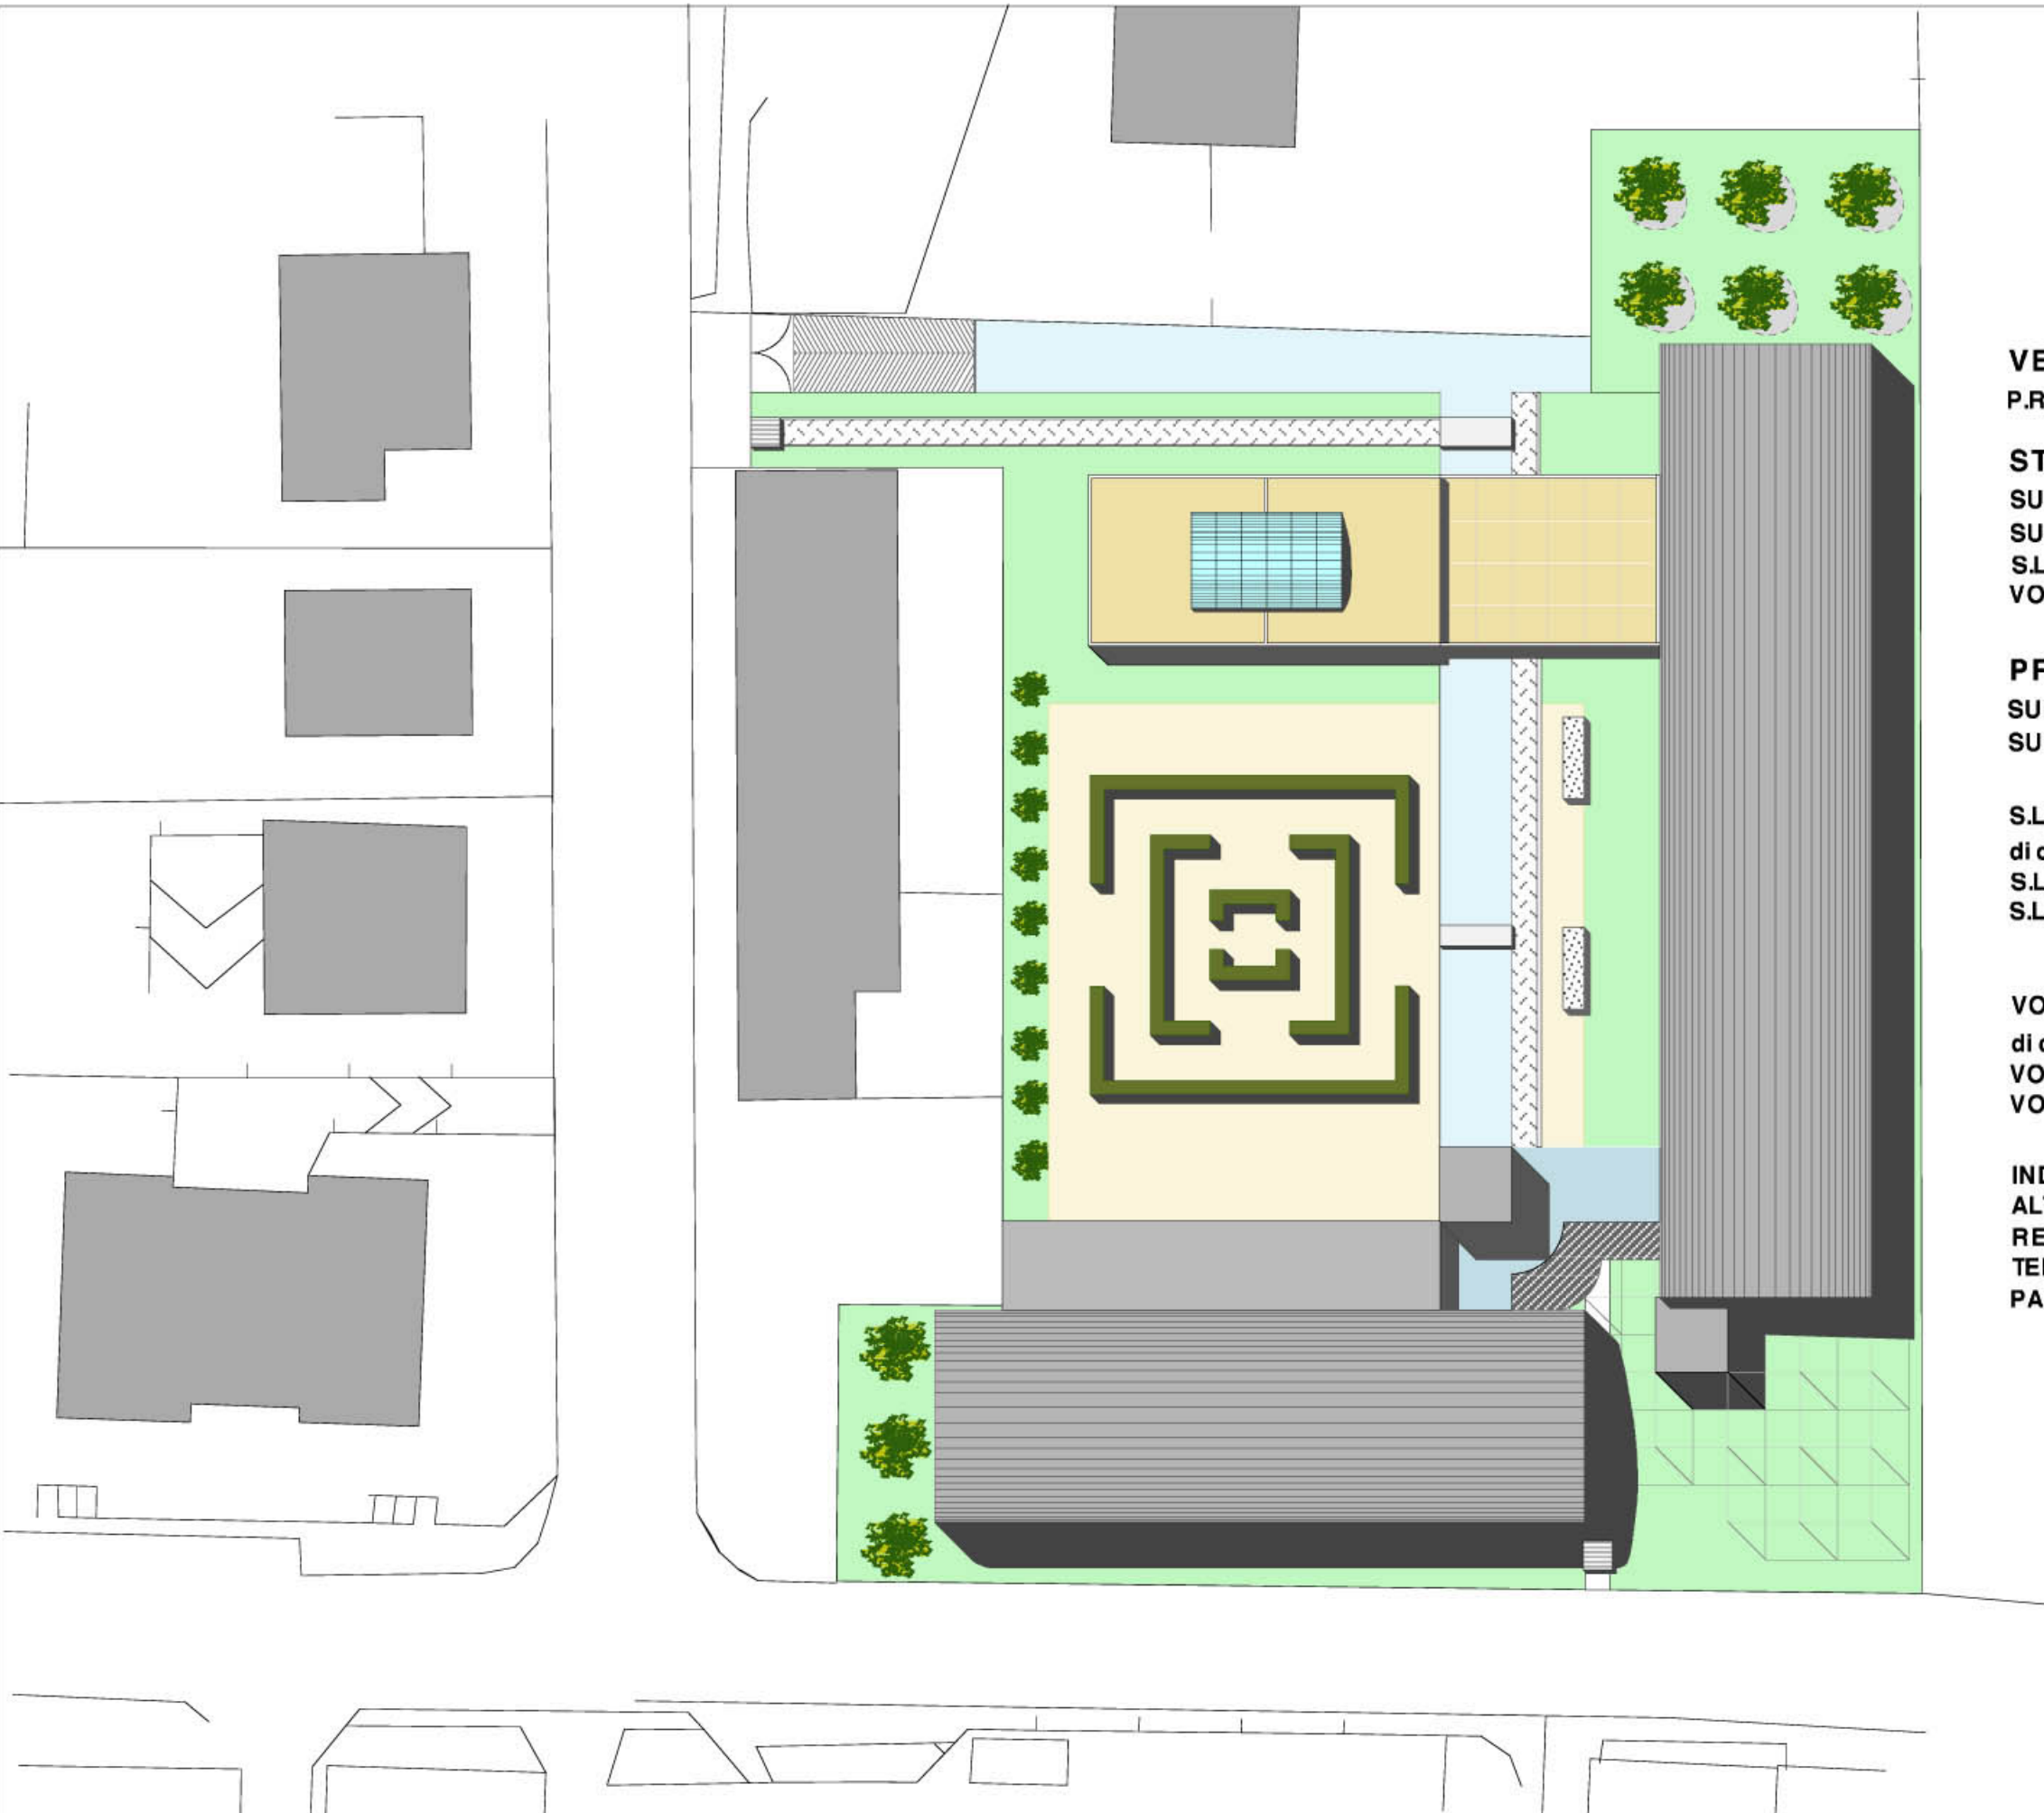

VERIFICHE PLANIVOLUMETRICHE

P.R.G. zona D1

STATO DI FATTO

SUPERFICIE DEL LOTTO	mq.	5072,00
SUPERFICIE COPERTA	mq.	3045,70
S.L.P.	mq.	3197,12
VOLUME REALE	mc.	24276,21


PROGETTO

SUPERFICIE DEL LOTTO	mq.	5072,00
SUPERFICIE COPERTA	mq.	1741,00

S.L.P.	mq.	5429,00
di cui:		
S.L.P. RESIDENZIALE	mq.	4605,00
S.L.P. TERZIARIO	mq.	824,00

VOLUME	mc.	16287,00
di cui		
VOLUME RESIDENZIALE	mc.	13815,00
VOLUME TERZIARIO	mc.	2472,00

INDICE EDIFICABILITA'	mc/mq.	3,3
ALTEZZA EDIFICI :		
RESIDENZIALE		3 piani
TERZIARIO		4 piani
PARCHEGGI		INTERRATI

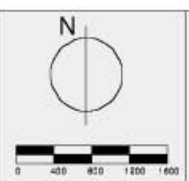

COMMITTENTE

FIIM S.r.l

CAPPELLETTI
BOGA

architetti


PROPOSTA PIANO INTEGRATO DI INTERVENTO

COMUNE DI ALBIATE - VIA BOCCACCIO VIA MARCONI - AREA EX RIBOLDI



PROGETTO PLANIMETRIA
PROPOSTA B

12

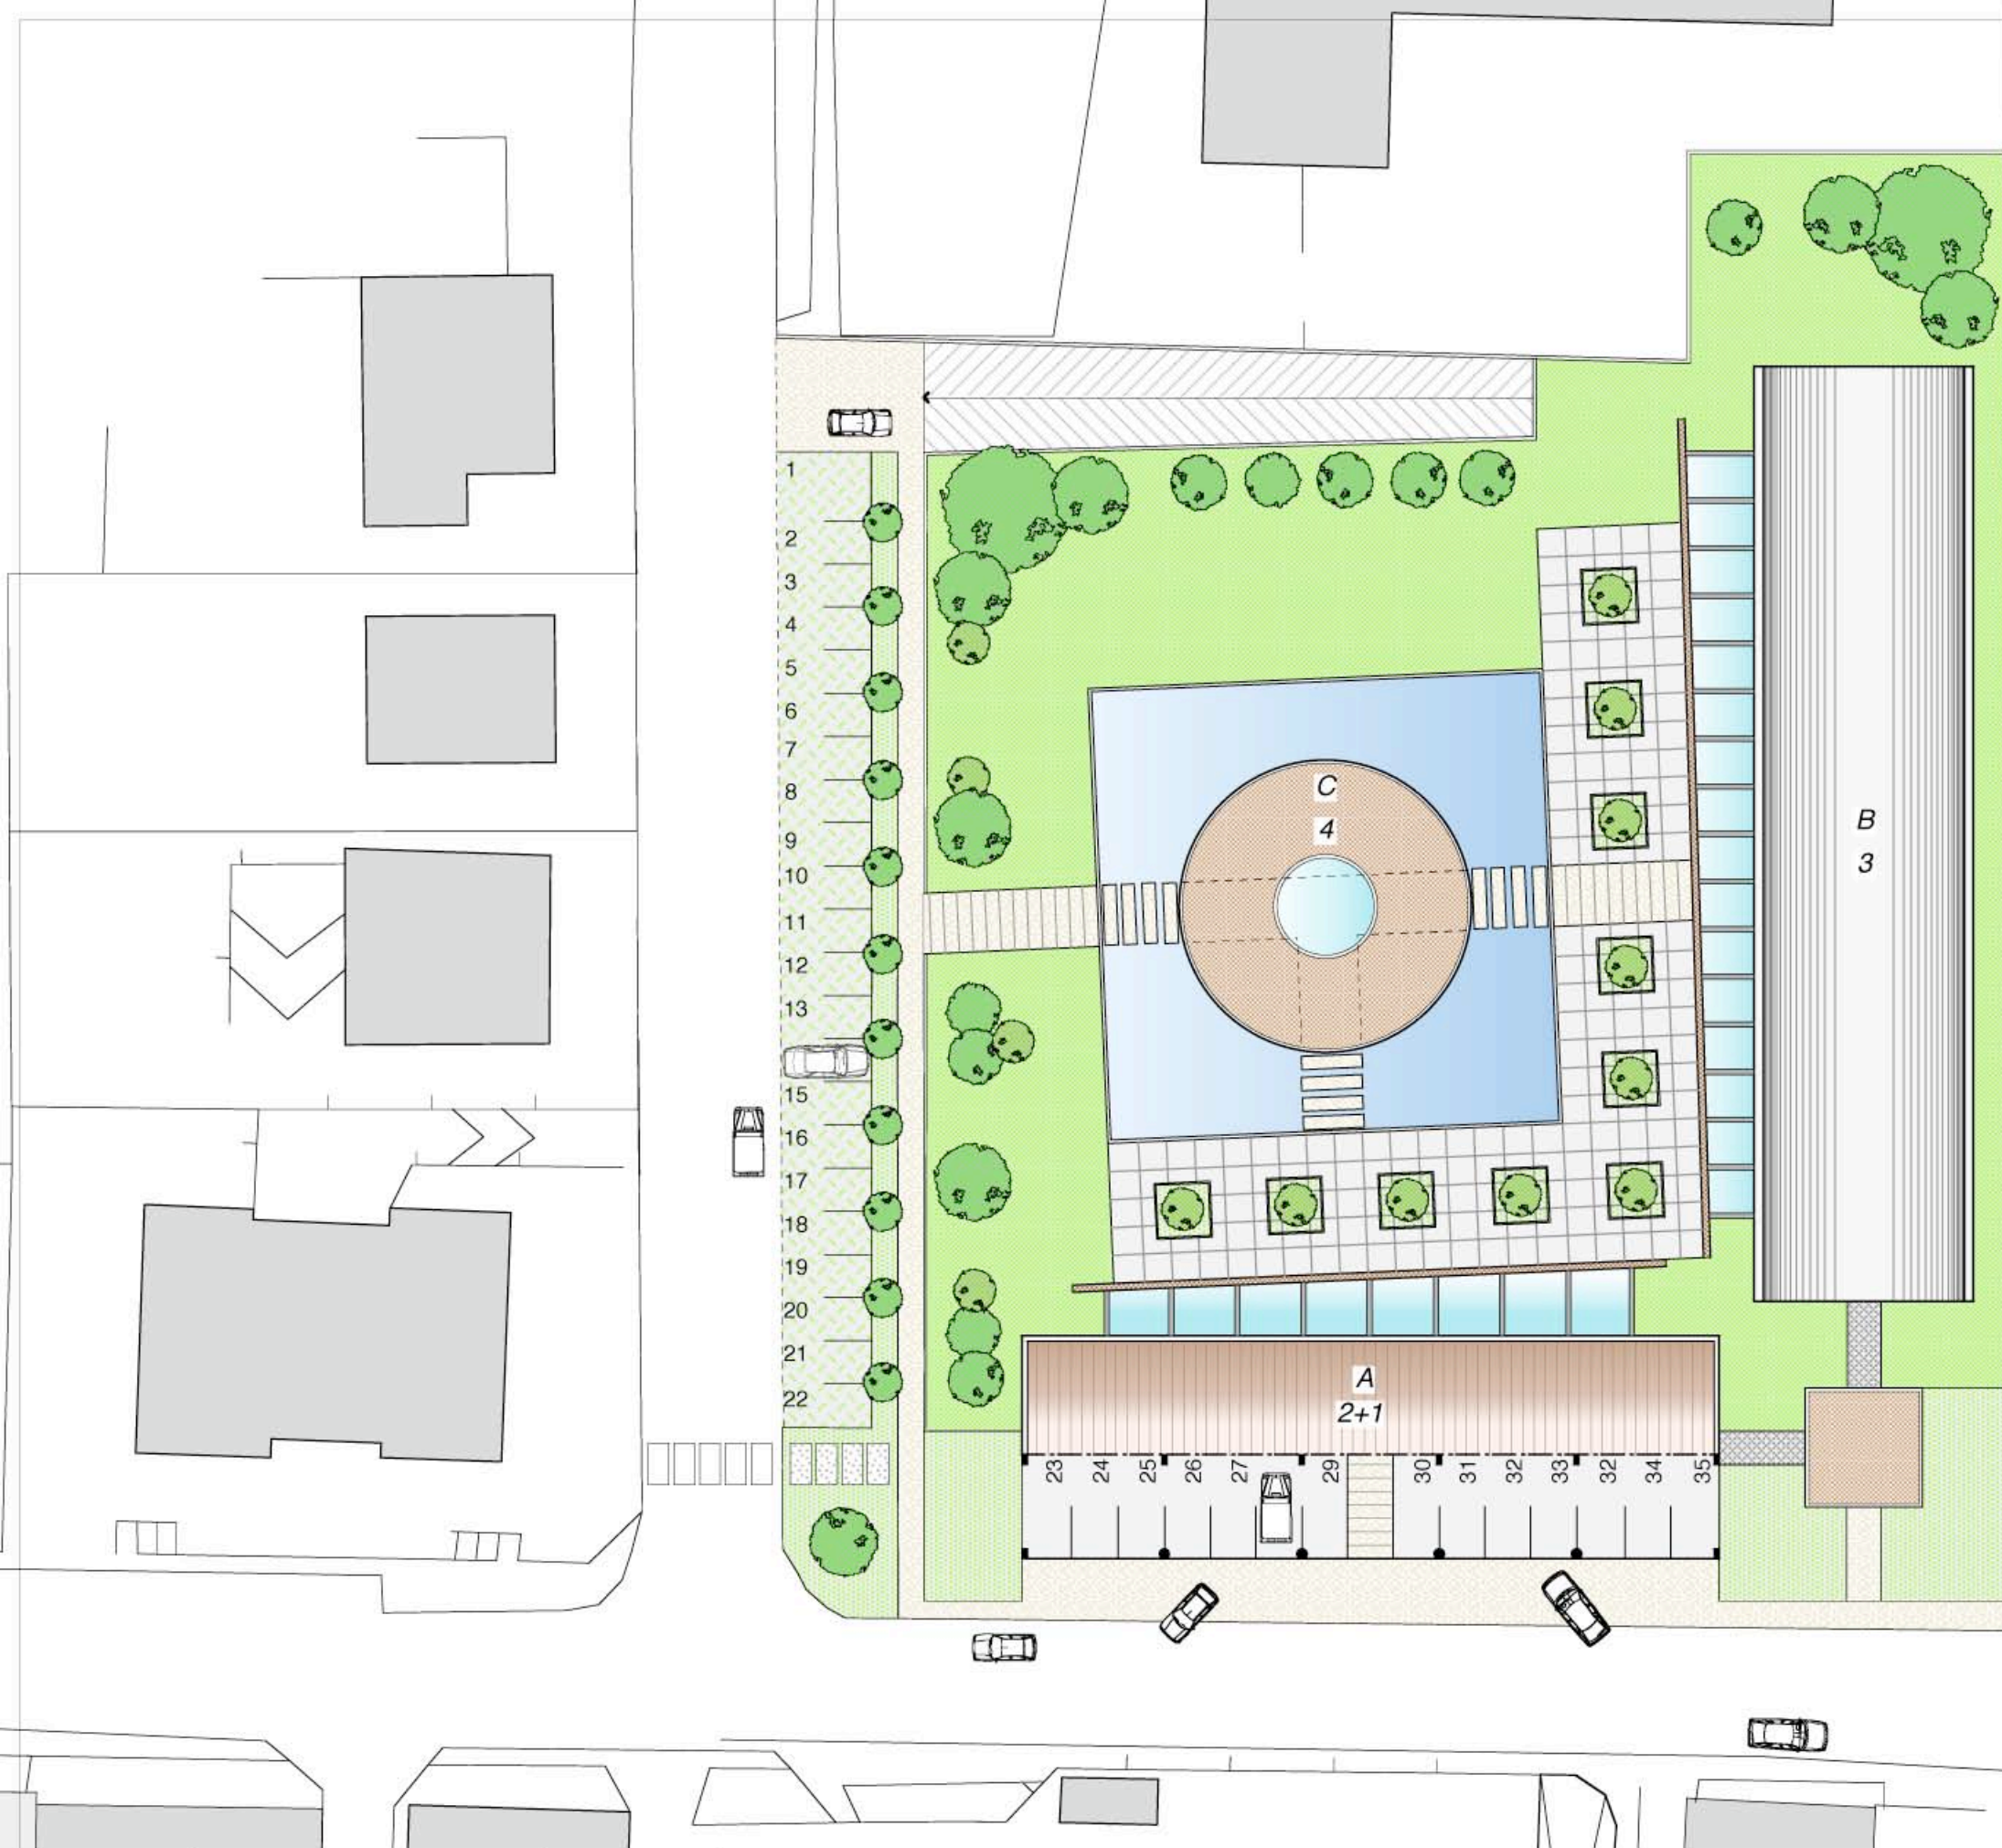

VERIFICHE PLANIVOLUMETRICHE

P.R.G. zona D1

STATO DI FATTO


SUPERFICIE LOTTO	mq. 6322,00
SUPERFICIE COPERTA	mq. 3380,00
S.I.p. PRODUTTIVO	mq. 3507,12
S.I.p. RESIDENZIALE	mq. 310,00
S.I.p. TOTALE	mq. 3817,12
VOLUME PRODUTTIVO	mc. 10521,36
VOLUME RESIDENZIALE	mc. 930,00
VOLUME TOTALE	mc. 11451,36

DATI P.I.I.

S.I.p. E.R.S.	mq. 167,00
VOLUME E.R.S.	mc. 501,00
VOLUME AMMESSO	mc. 15130,00
VOLUME TOTALE	mc. 15631,00
STANDARD MONETIZZATO	mq. 2484,33
STANDARD DA CEDERE	mq. 1278,67

DATI PROGETTO

SUPERFICIE COPERTA	mq. 1786,10 < mq. 3380,00
S.I.p. TERZIARIO	
A piano terra	mq. 286,84
S.I.p. RESIDENZIALE	mq. 4753,72
S.I.p. E.R.S.	mq. 167,00
TOTALE S.I.p.	mq. 5207,56
VOLUME TERZIARIO	mc. 860,52
VOLUME RESIDENZIALE	mc. 14261,16
VOLUME E.R.S.	mc. 501,00
TOTALE VOLUME	mc. 15622,68 < mc. 15630,00
INDICE EDIFICABILITA'	3,6 mc/mq
ALTEZZA EDIFICI	3-4 piani
POSTI AUTO ESTERNI	n. 35
STANDARD IN PROGETTO	mq. 1283,30 > mq. 1278,67

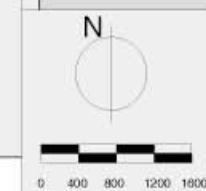

COMMITTENTE
FIIM S.r.l.

CAPPELLETTI
BOGA
architetti





PROPOSTA PIANO INTEGRATO DI INTERVENTO

COMUNE DI ALBIATE - VIA BOCCACCIO VIA MARCONI - AREA EX RIBOLDI



PROGETTO
PLANIMETRIA
PROPOSTA E

15

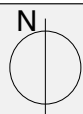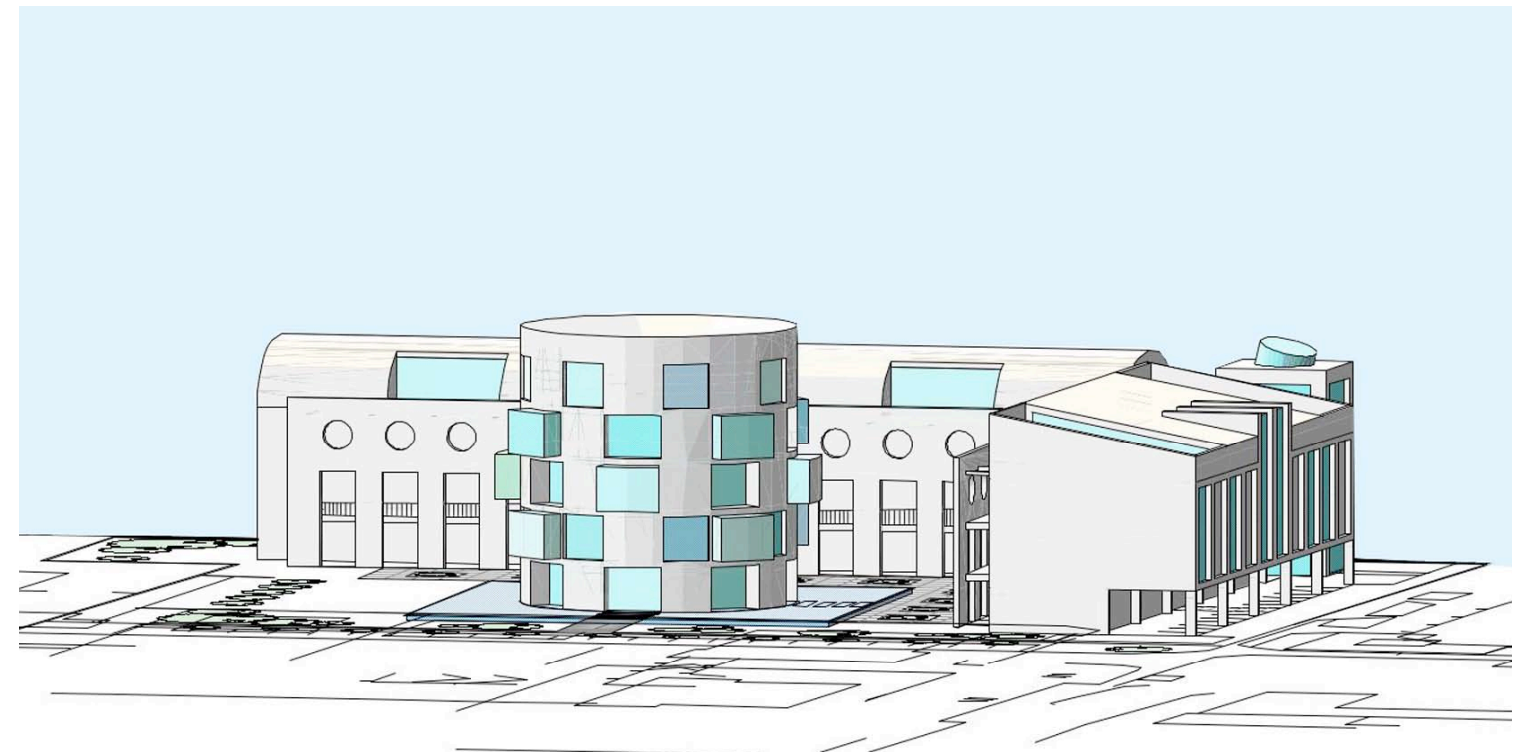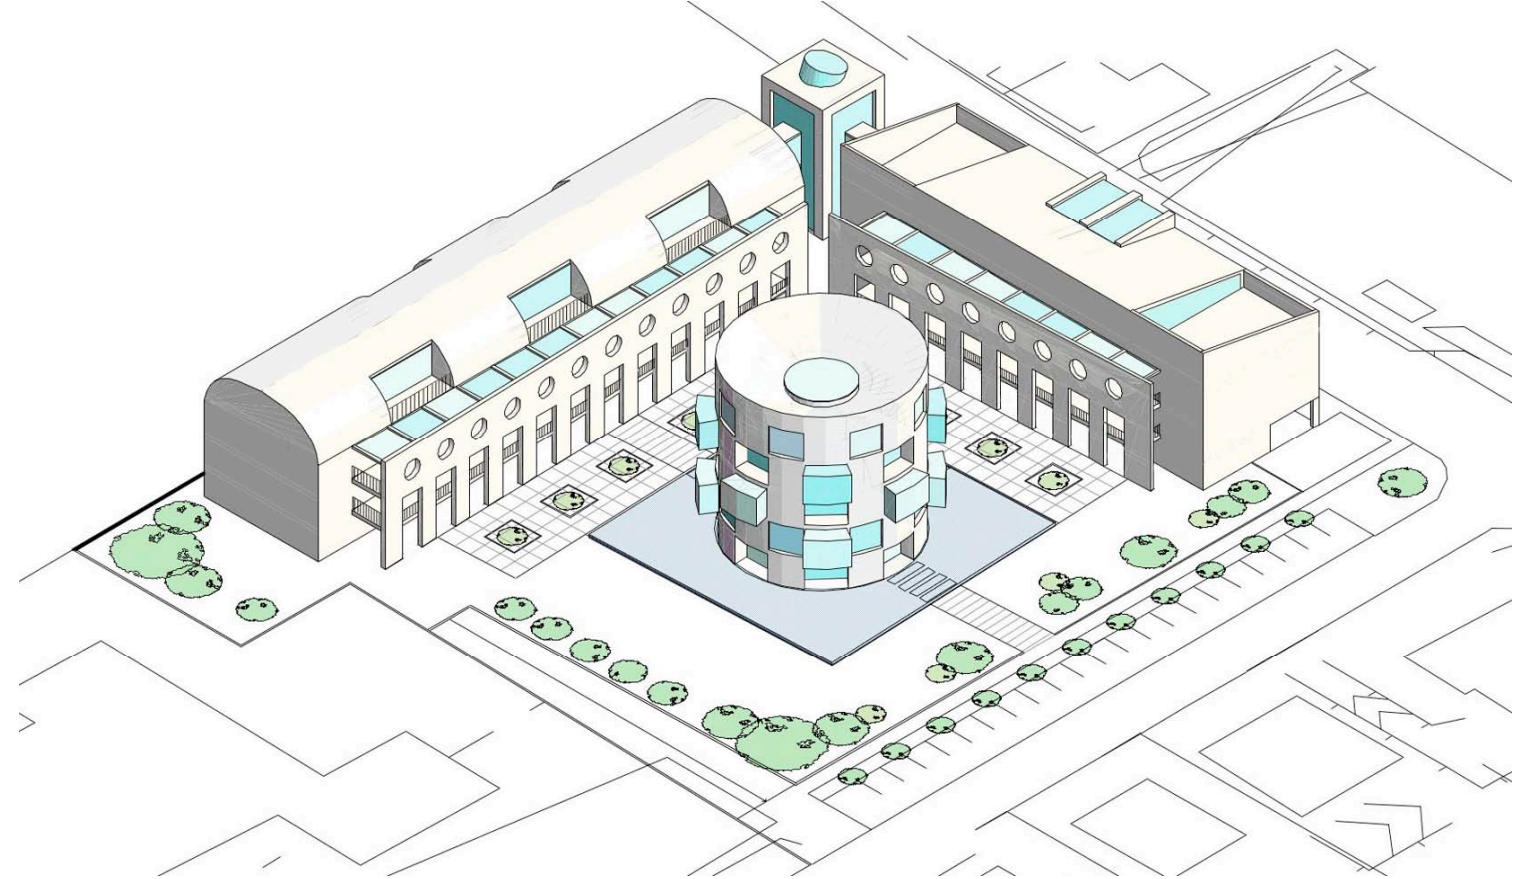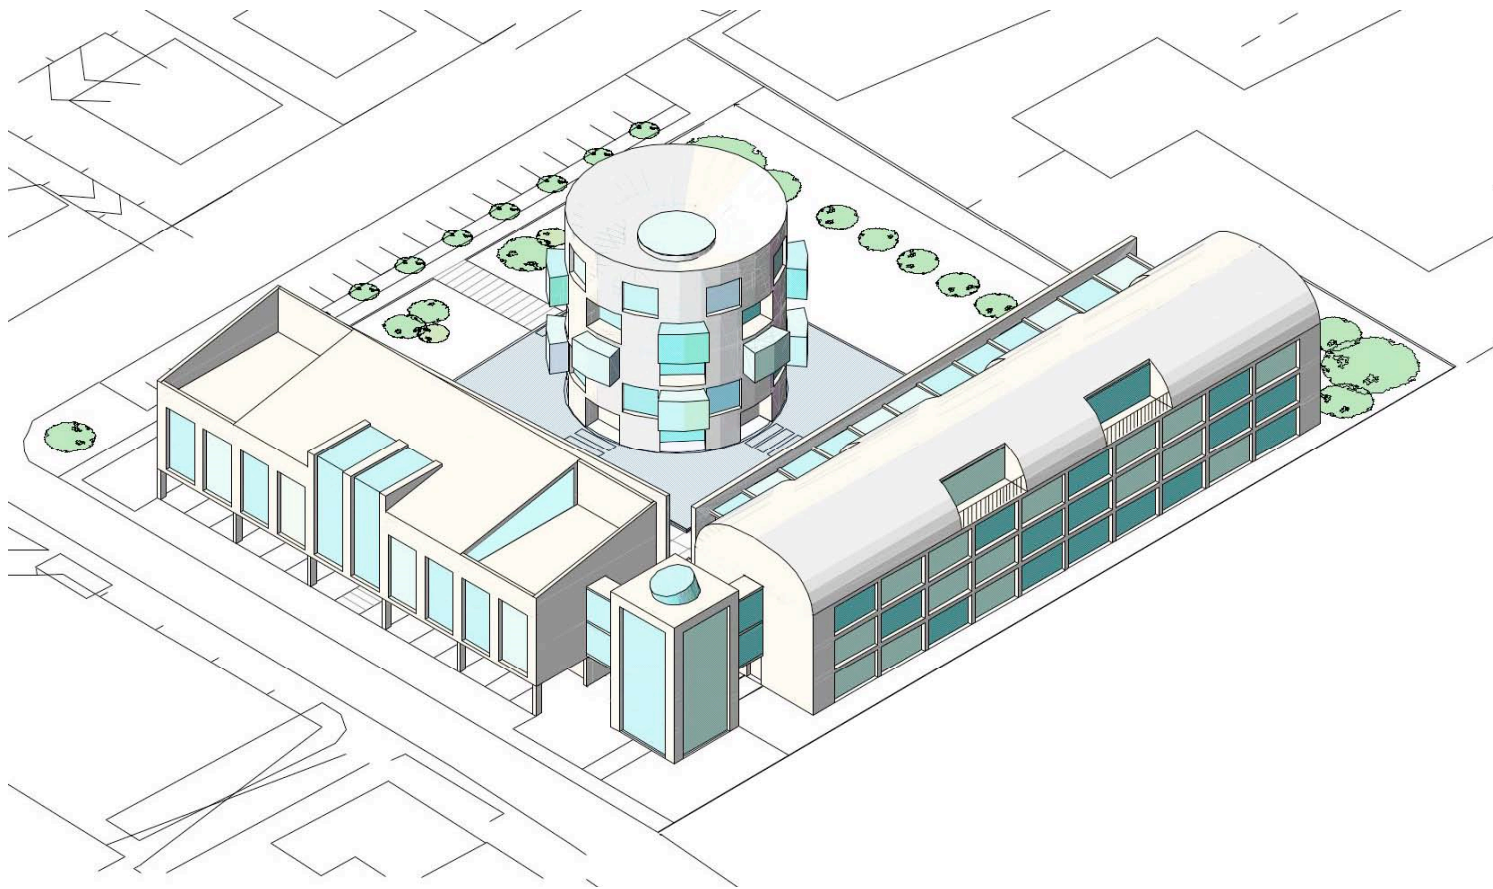

0 400 800 1200 1600

COMMITTENTE
FIIM S.r.l

CAPPELLETTI
BOGA
architetti

PROPOSTA PIANO INTEGRATO DI INTERVENTO

COMUNE DI ALBIATE - VIA BOCCACCIO VIA MARCONI - AREA EX RIBOLDI



PROGETTO
VISTE GENERALI
PROPOSTA E

15a



VERIFICHE PLANIVOLUMETRICHE

P.R.G. zona D1

STATO DI FATTO

SUPERFICIE LOTTO	mq. 6322,00
SUPERFICIE COPERTA	mq. 3380,00
S.I.p. PRODUTTIVO	mq. 3507,12
S.I.p. RESIDENZIALE	mq. 310,00
S.I.p. TOTALE	mq. 3817,12
VOLUME PRODUTTIVO	mc. 10521,36
VOLUME RESIDENZIALE	mc. 930,00
VOLUME TOTALE	mc. 11451,36

DATI P.I.I.

S.I.p E.R.S.	mq. 167,00
VOLUME E.R.S.	mc. 501,00
VOLUME AMMESSO	mc. 15130,00
VOLUME TOTALE	mc. 15631,00
STANDARD MONETIZZABILE	mq. 2484,33
STANDARD DA CEDERE	mq. 1278,67

DATI PROGETTO

SUPERFICIE COPERTA	mq. 1365,00 < mq. 3380,00
S.I.p. RESIDENZIALE	mq. 4961,27
S.I.p. E.R.S.	mq. 248,72
TOTALE S.I.p.	mq. 5209,99
VOLUME RESIDENZIALE	mc. 14883,81
VOLUME E.R.S.	mc. 746,16
TOTALE VOLUME	mc. 15629,97 < mc. 15630,00
INDICE EDIFICABILITA'	3,6 mc/mq
ALTEZZA EDIFICI	2-4 piani
POSTI AUTO ESTERNI	n. 22+ interrato
STANDARD IN PROGETTO	mq. 807,93+interrato > mq. 1278,67




COMMITTENTE
FIIM S.r.l

CAPPELLETTI
BOGA
architetti


PROPOSTA PIANO INTEGRATO DI INTERVENTO

COMUNE DI ALBIATE - VIA BOCCACCIO VIA MARCONI - AREA EX RIBOLDI

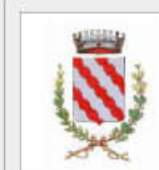

PROGETTO
PLANIMETRIA
PROPOSTA E

16

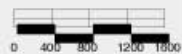

COMMITTENTE
FIIM S.r.l

CAPPELLETTI
BOGA
architetti

PROPOSTA PIANO INTEGRATO DI INTERVENTO

COMUNE DI ALBIATE - VIA BOCCACCIO VIA MARCONI - AREA EX RIBOLDI



PROPOSTA
PLANIMETRICA

18