



Angelo's building

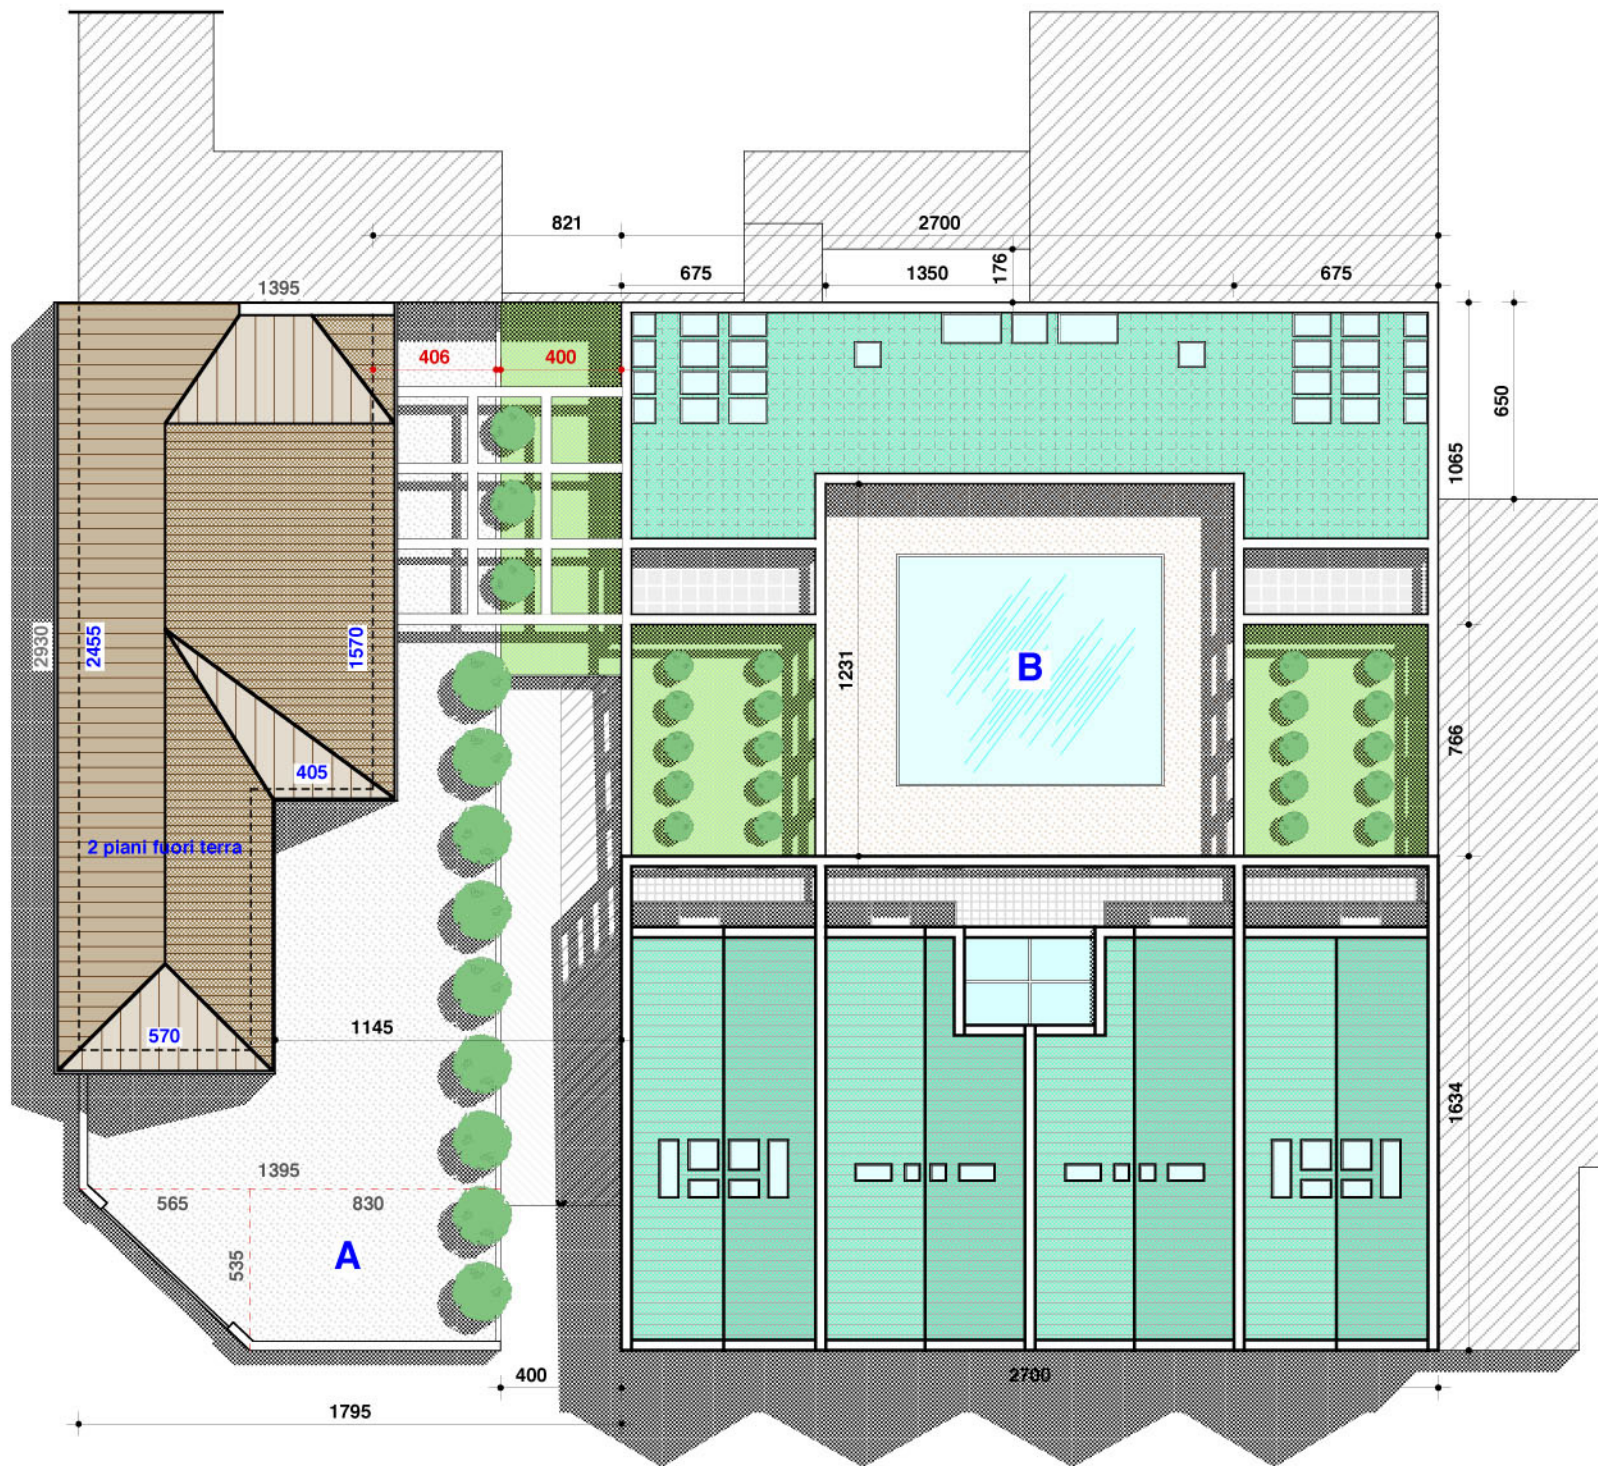









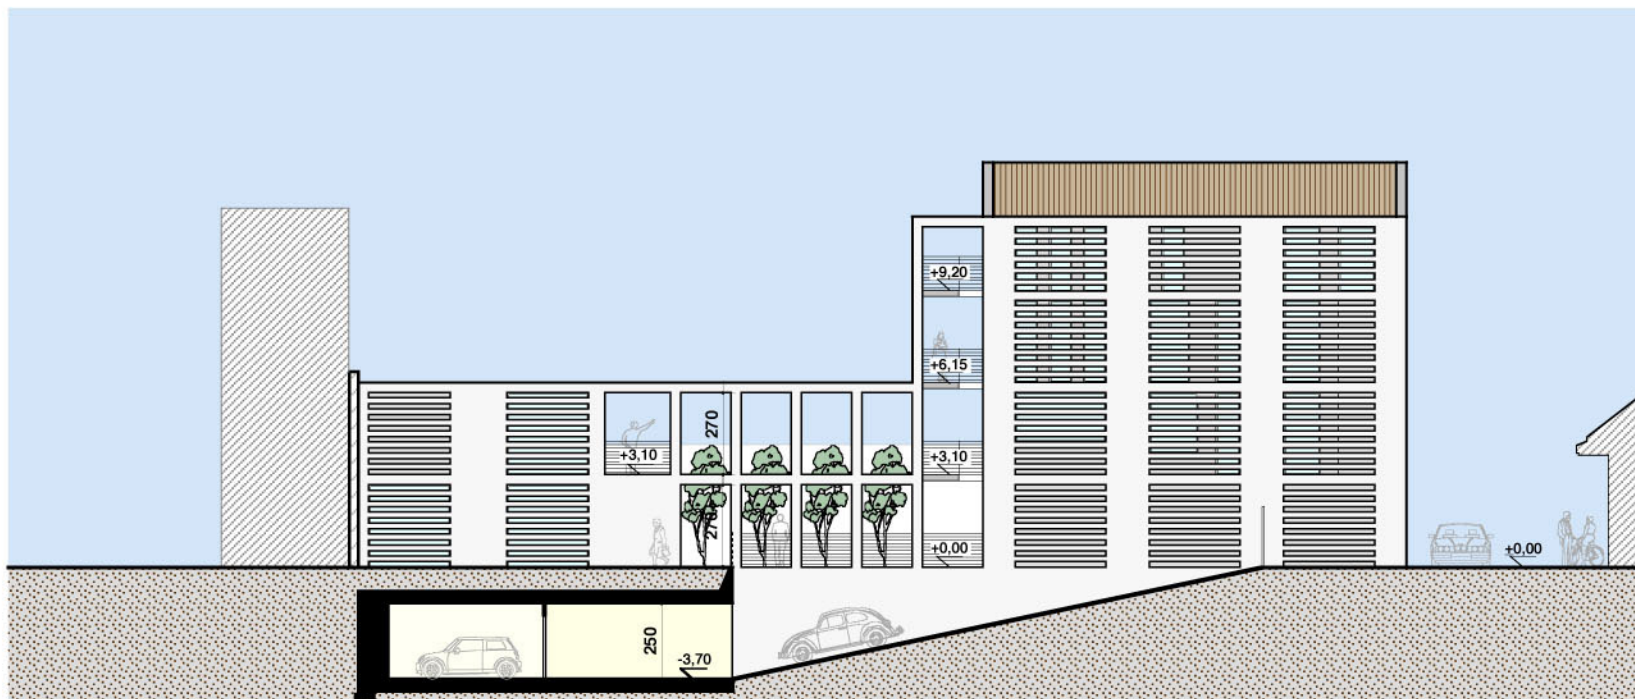

SEZIONE A - A

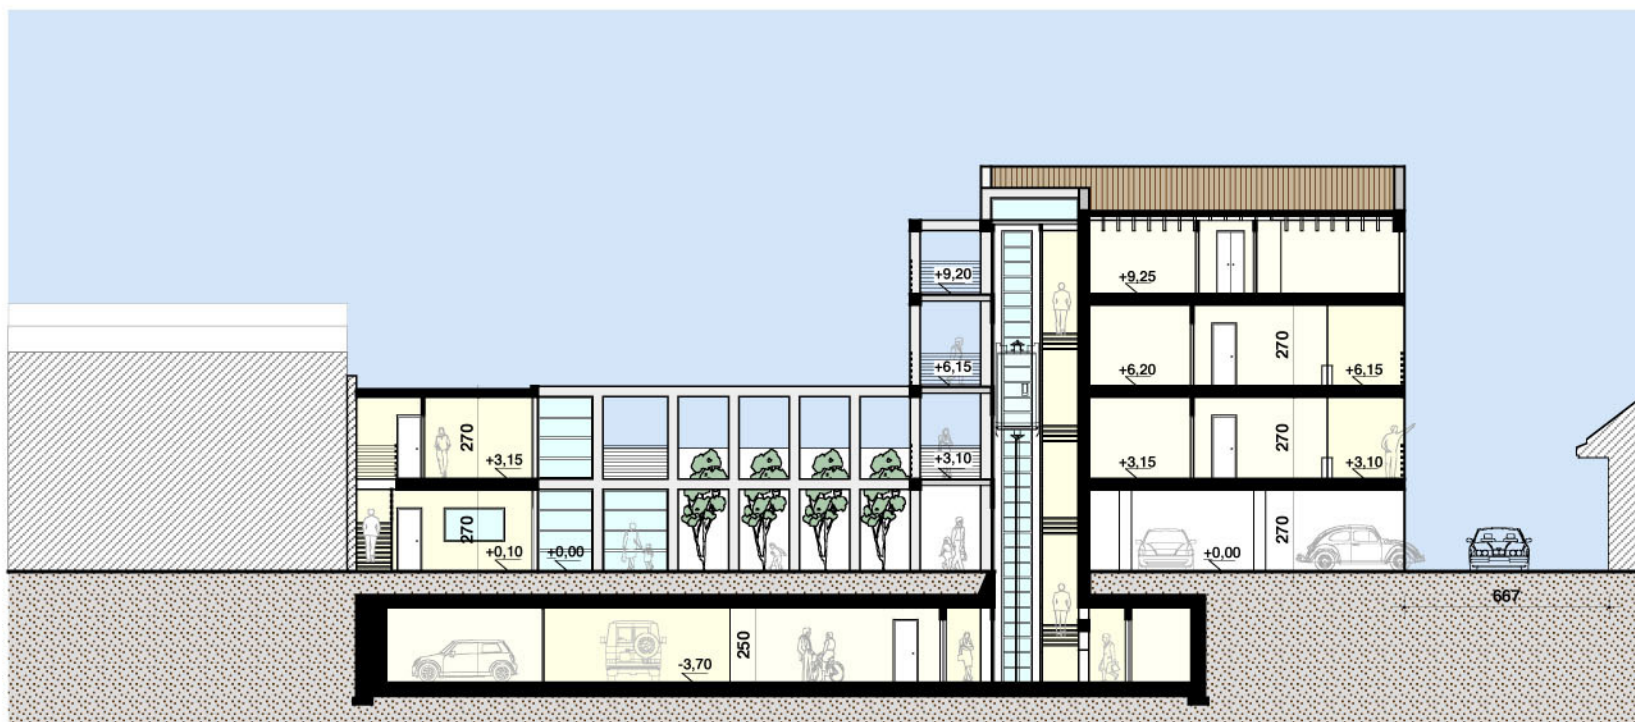

SEZIONE B - B

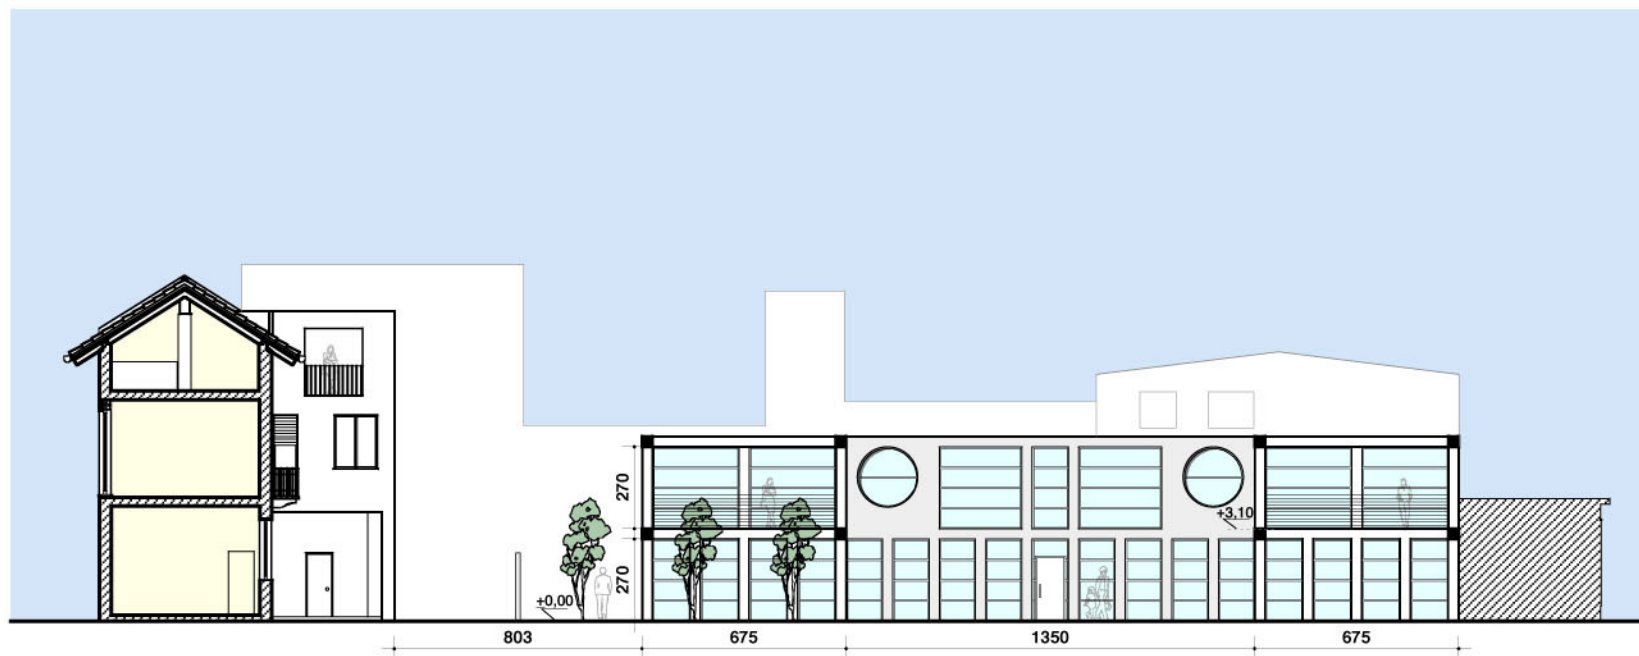

SEZIONE F - F



SEZIONE E - E











