


boga-ballabio-cassina-cappelletti
Brengognone village

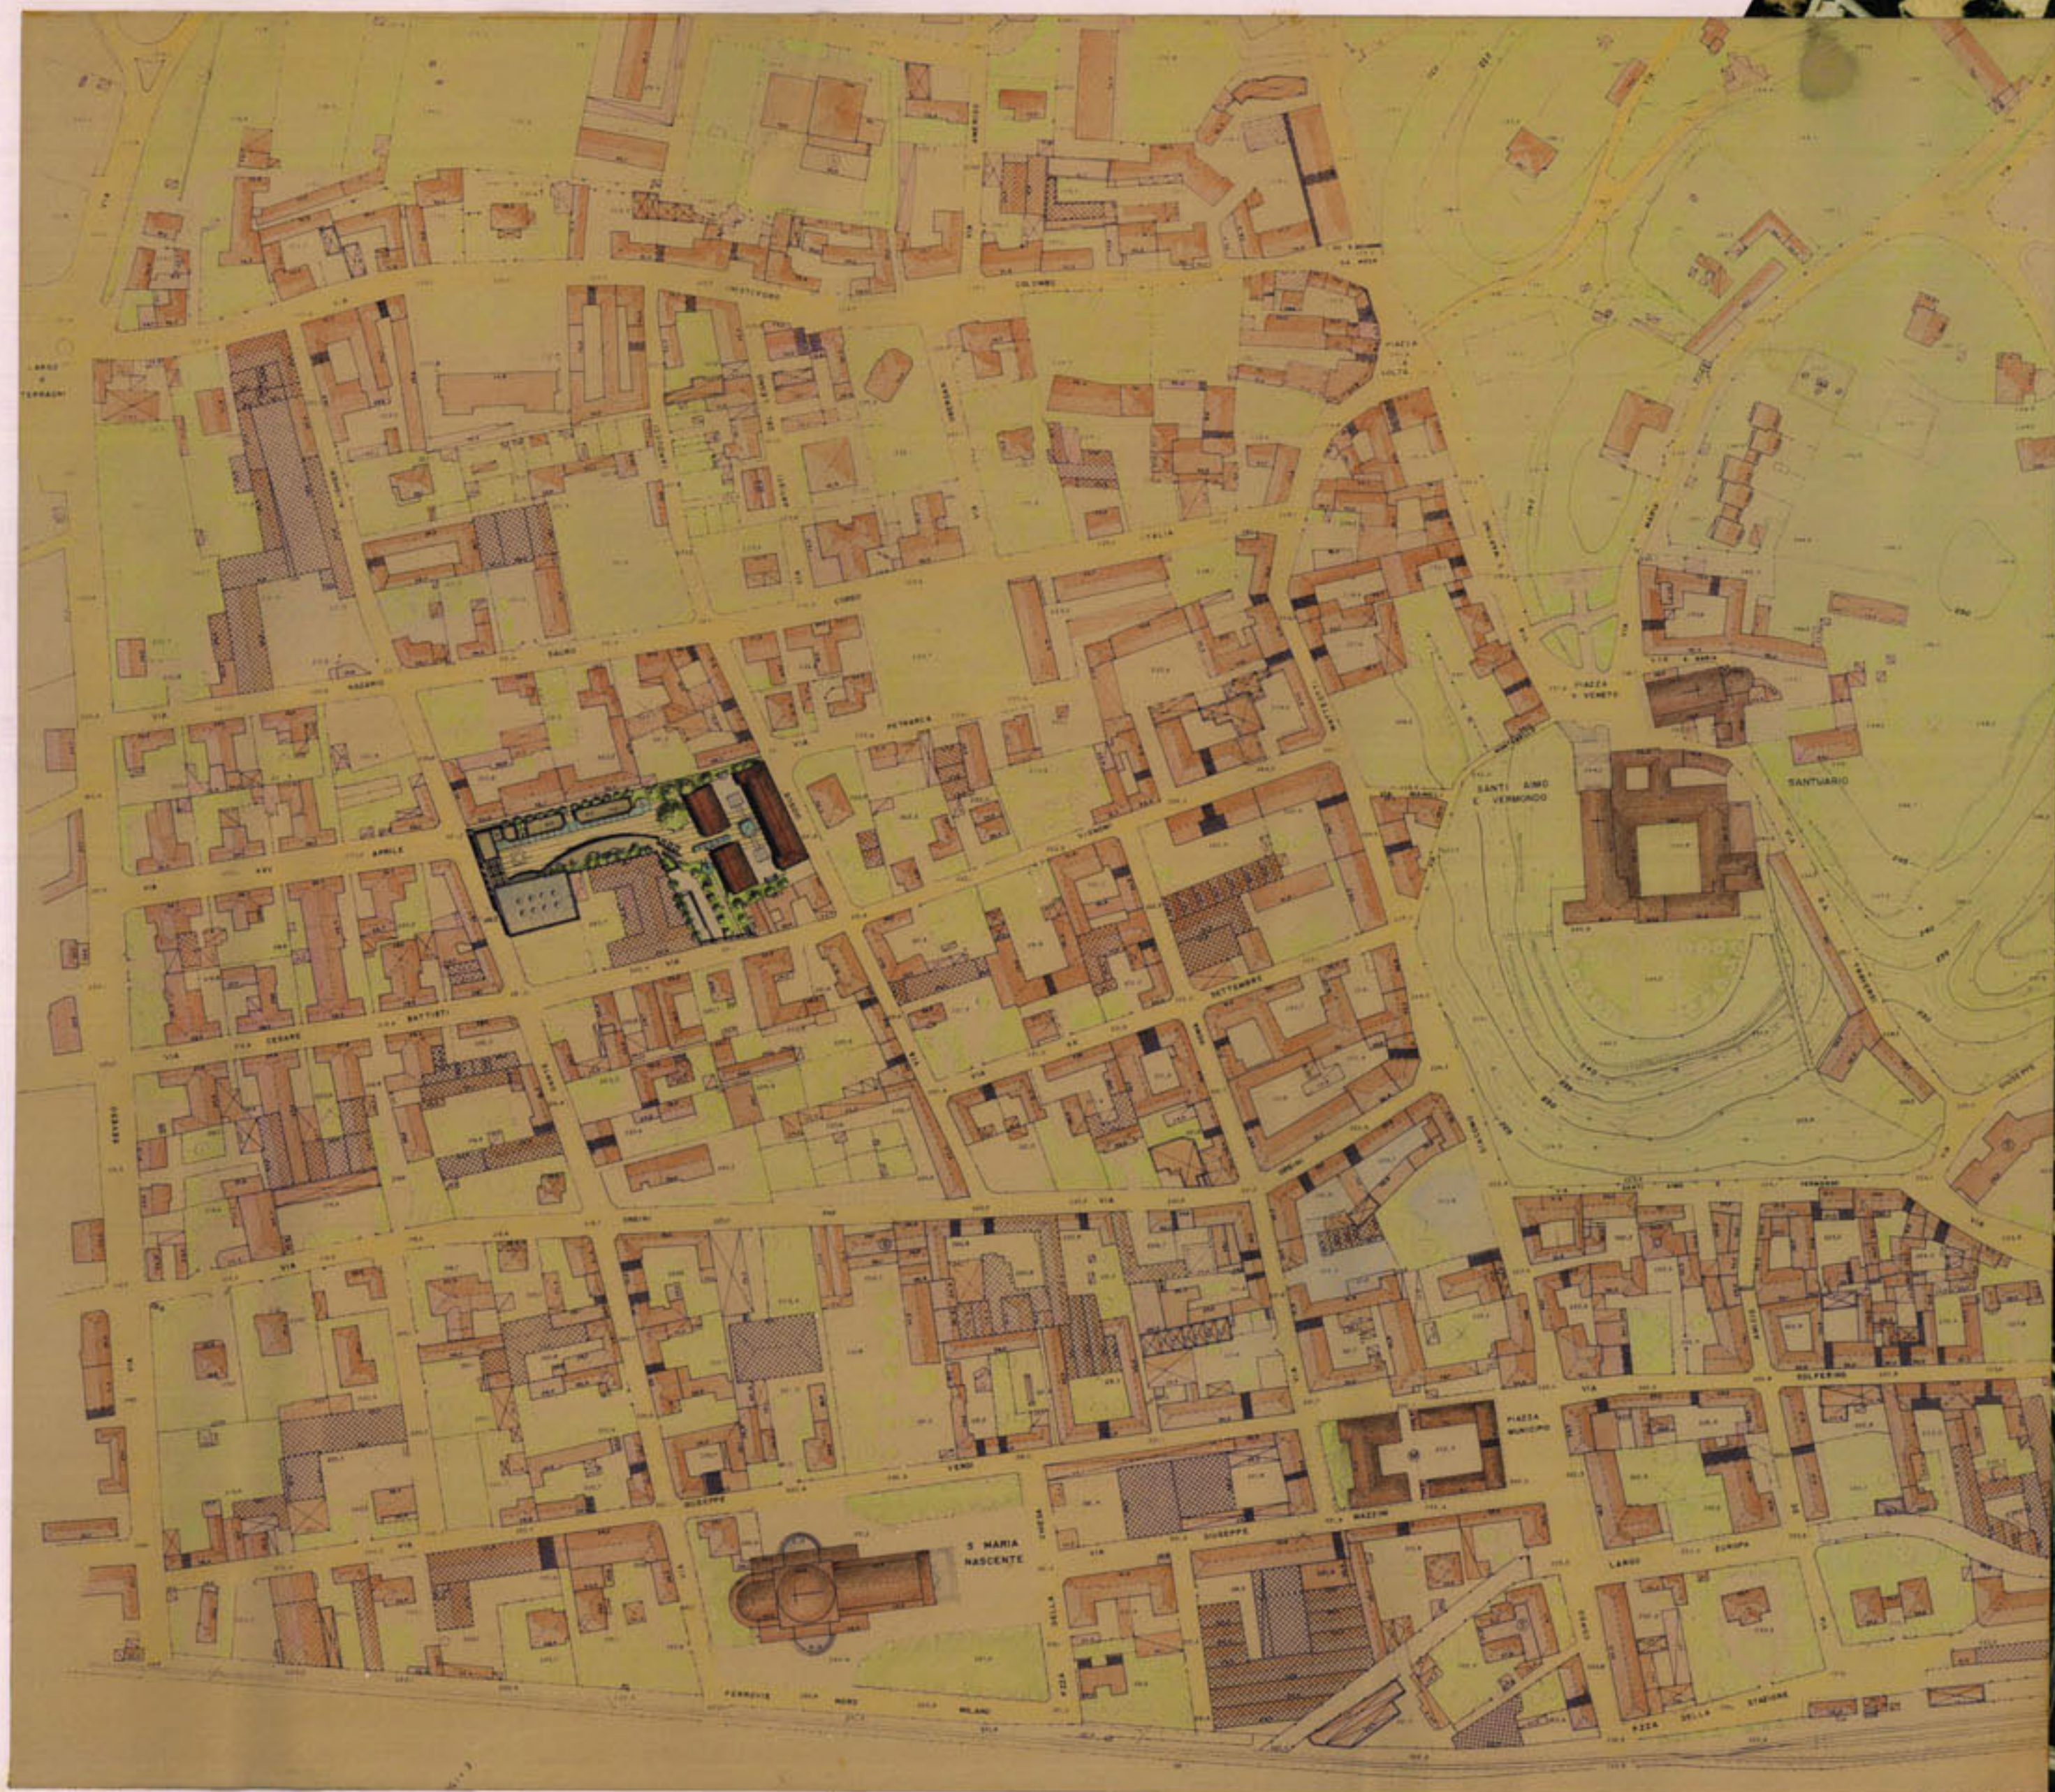



CENTRO COMMERCIALE IL BRENGOGNONE

Progetto: Studio BBCC

Carlo BALLABIO ing.

Marco BOGA

Angelo CAPPELLETTI arch.

Ricardo CASSINA arch.


collaboratori

Luis BALZOLA


Antonella NOVA

Cristina PELLEGATTA


Corrado SPINELLI

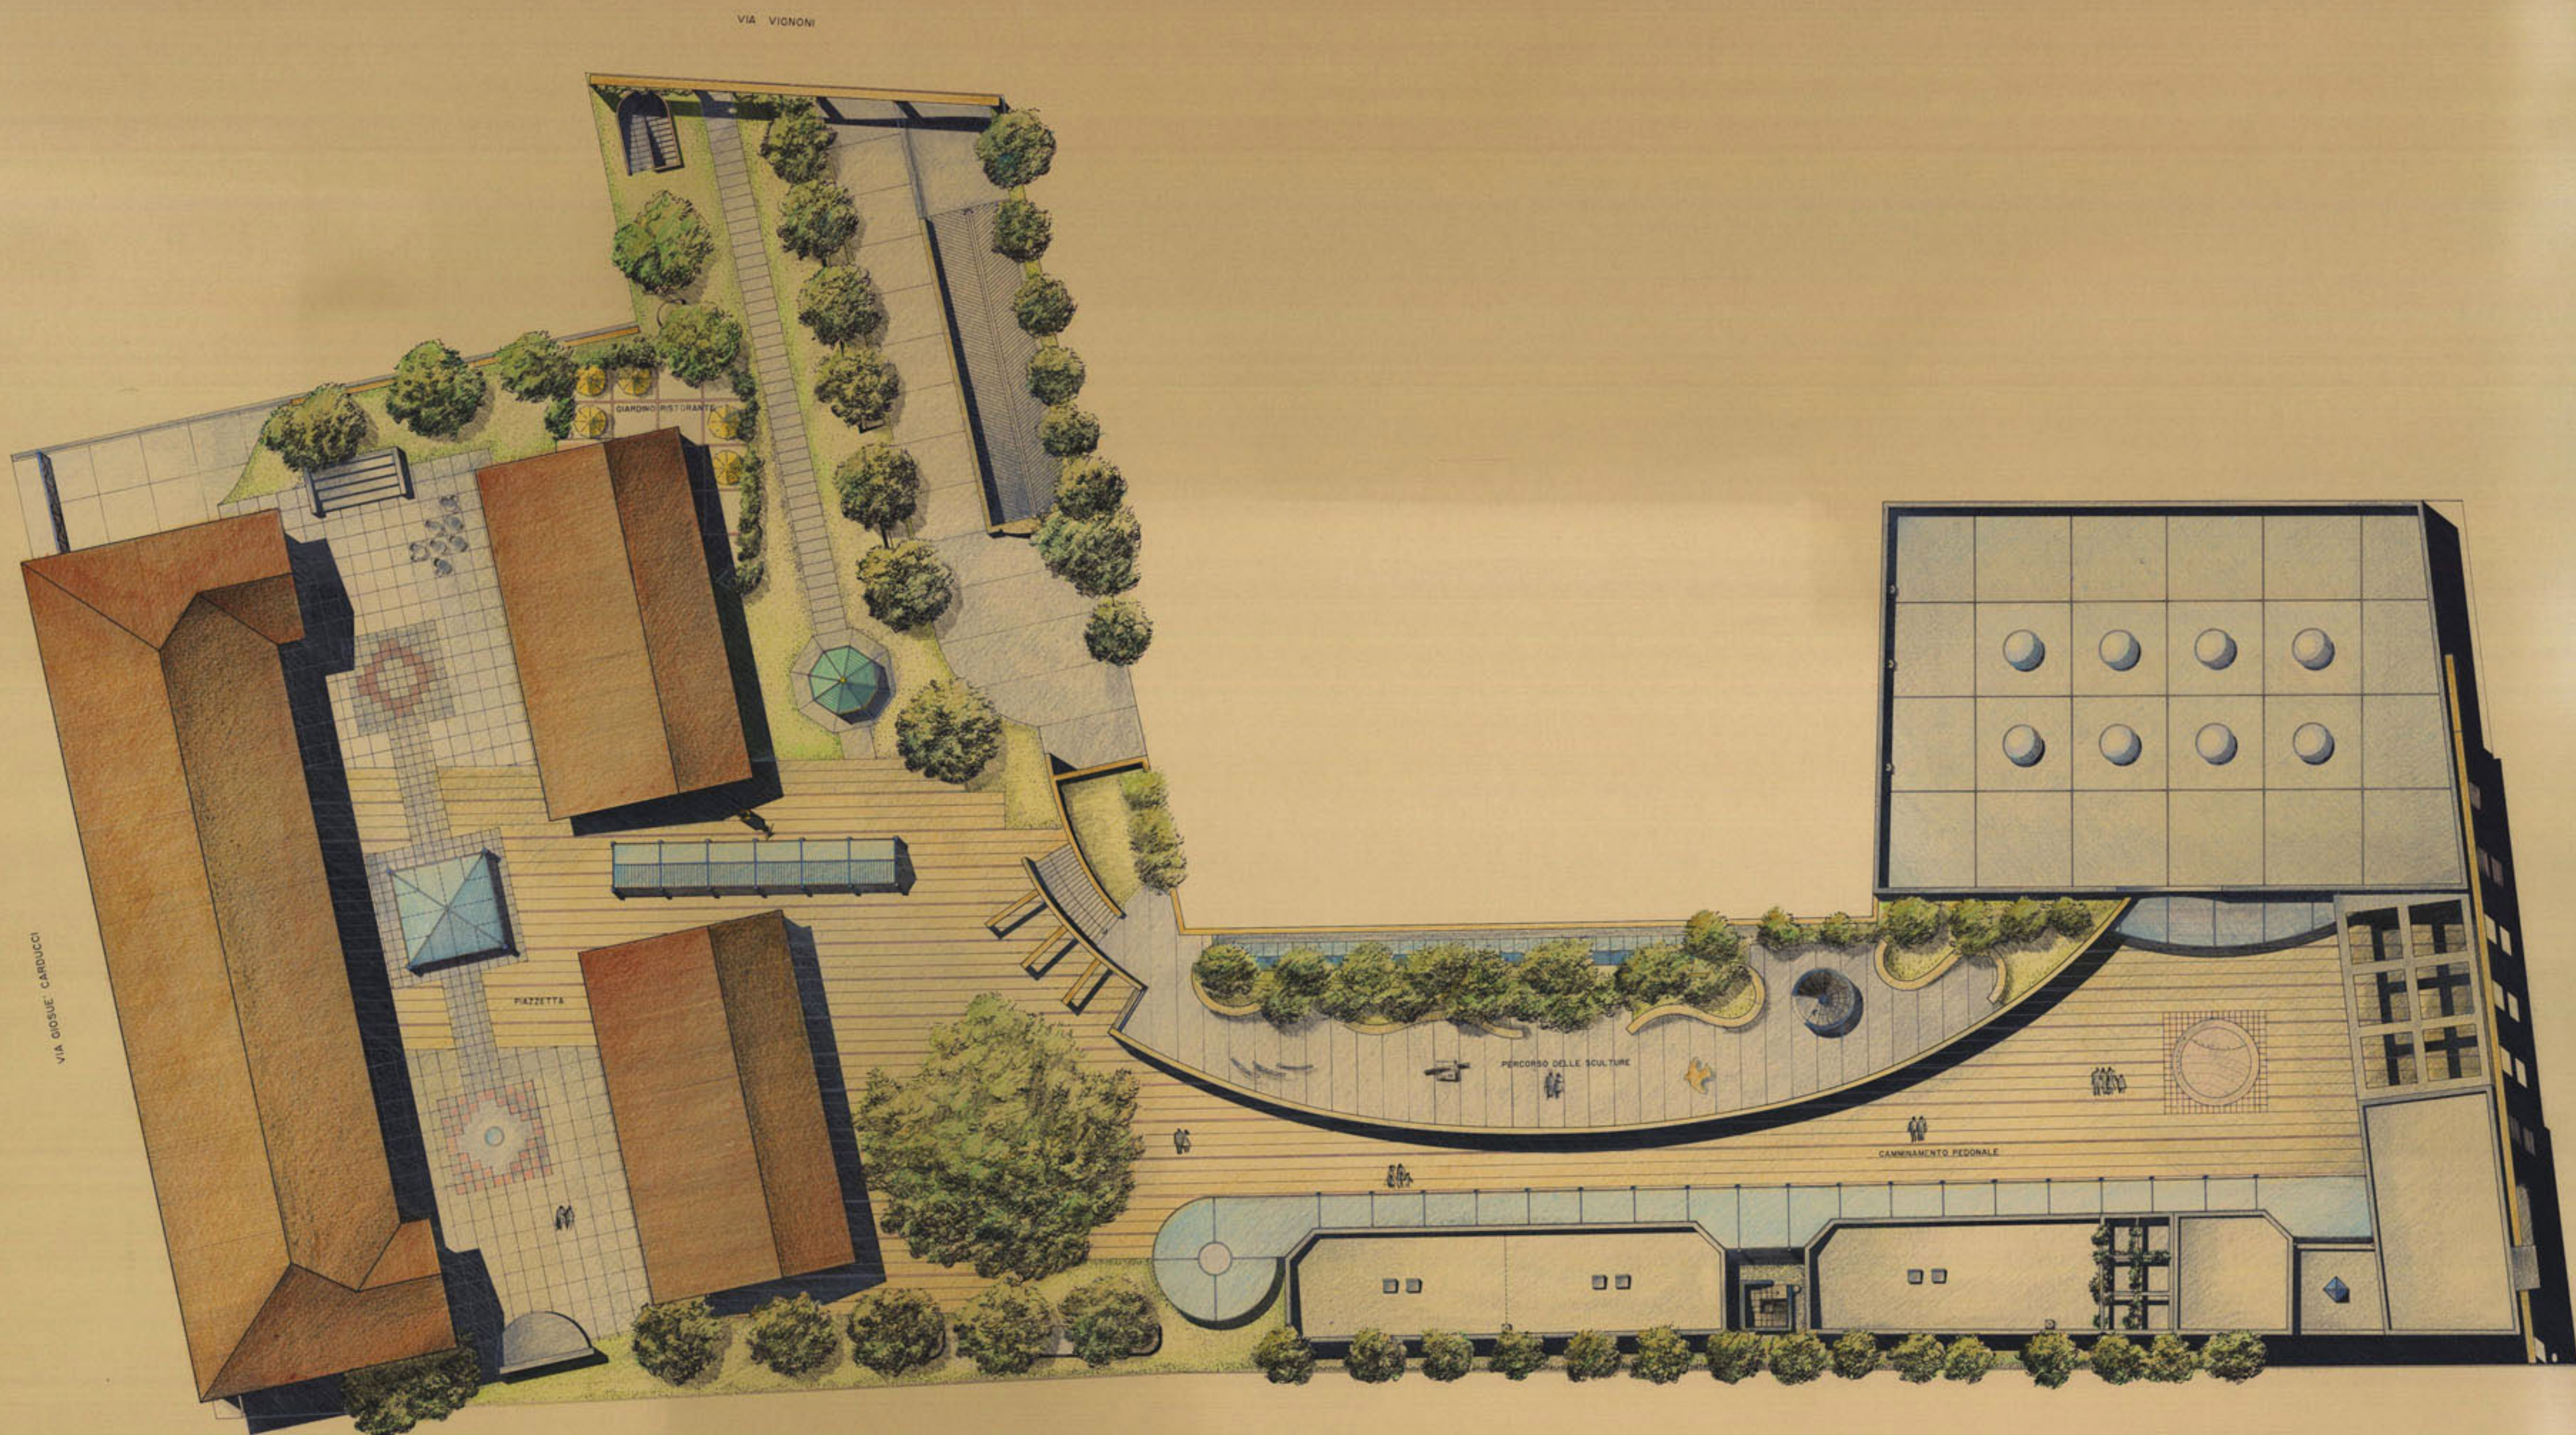


PIANO TETTO

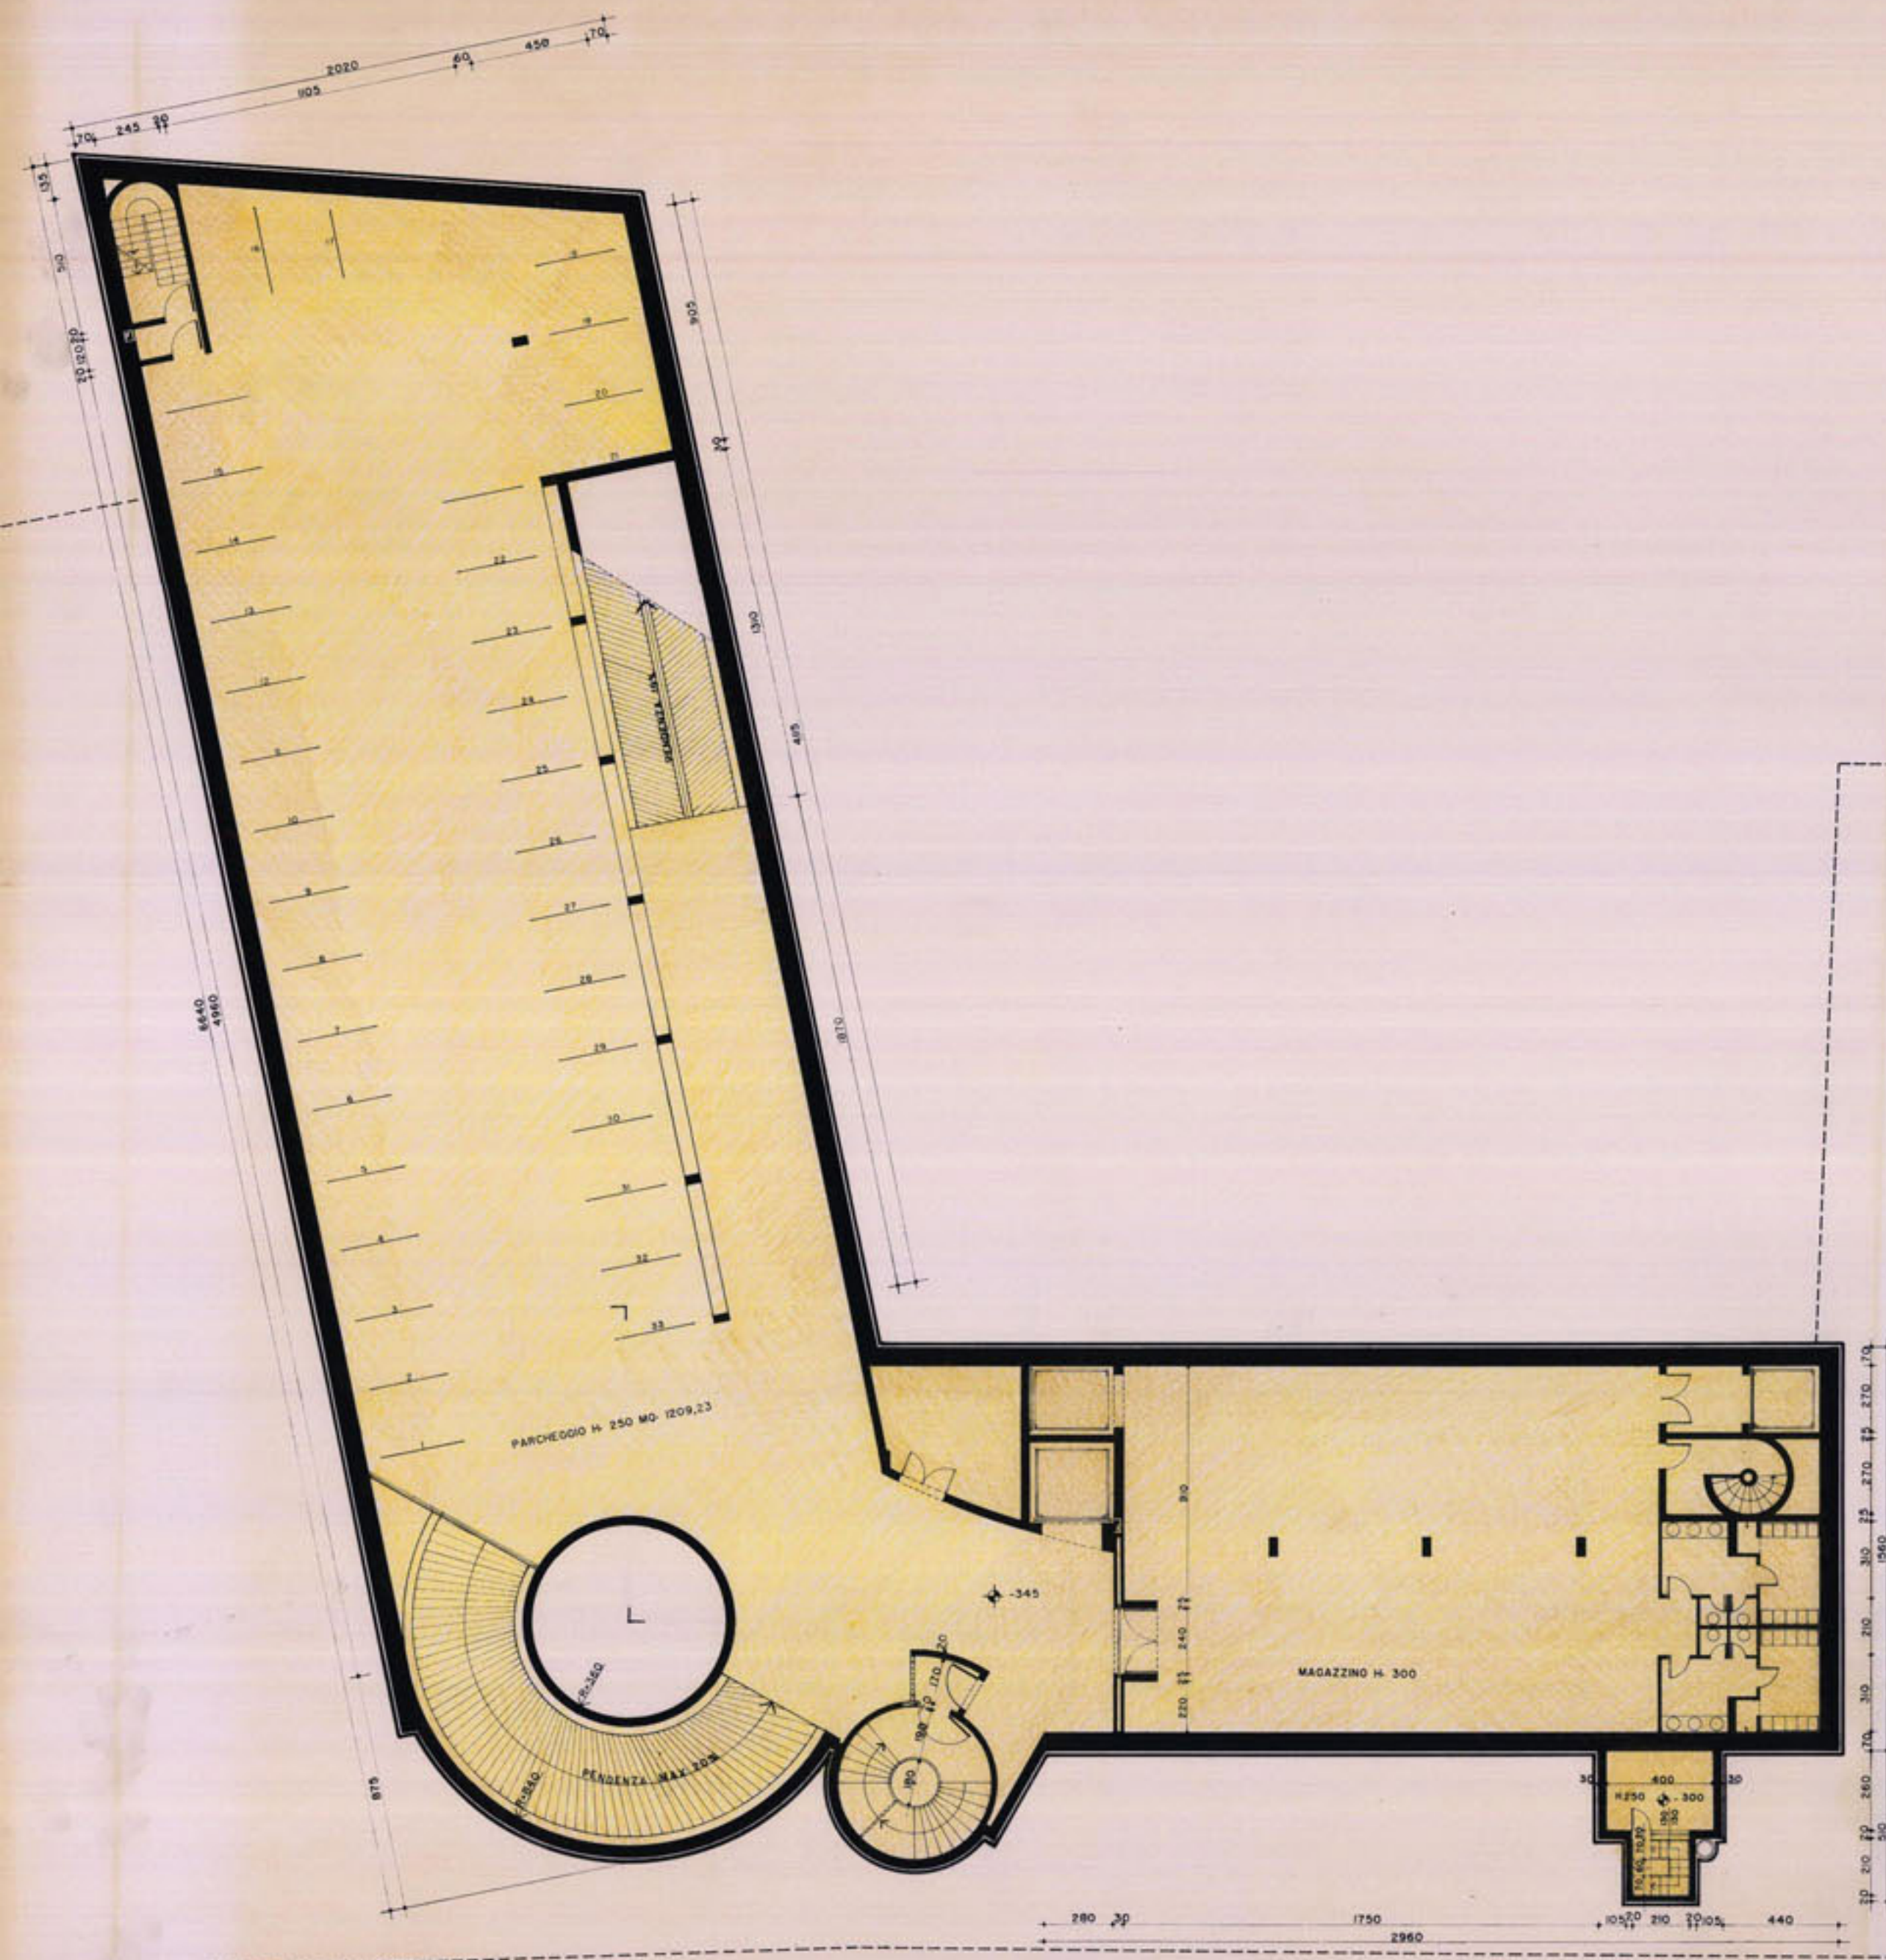


PRIMO PIANO INTERRATO

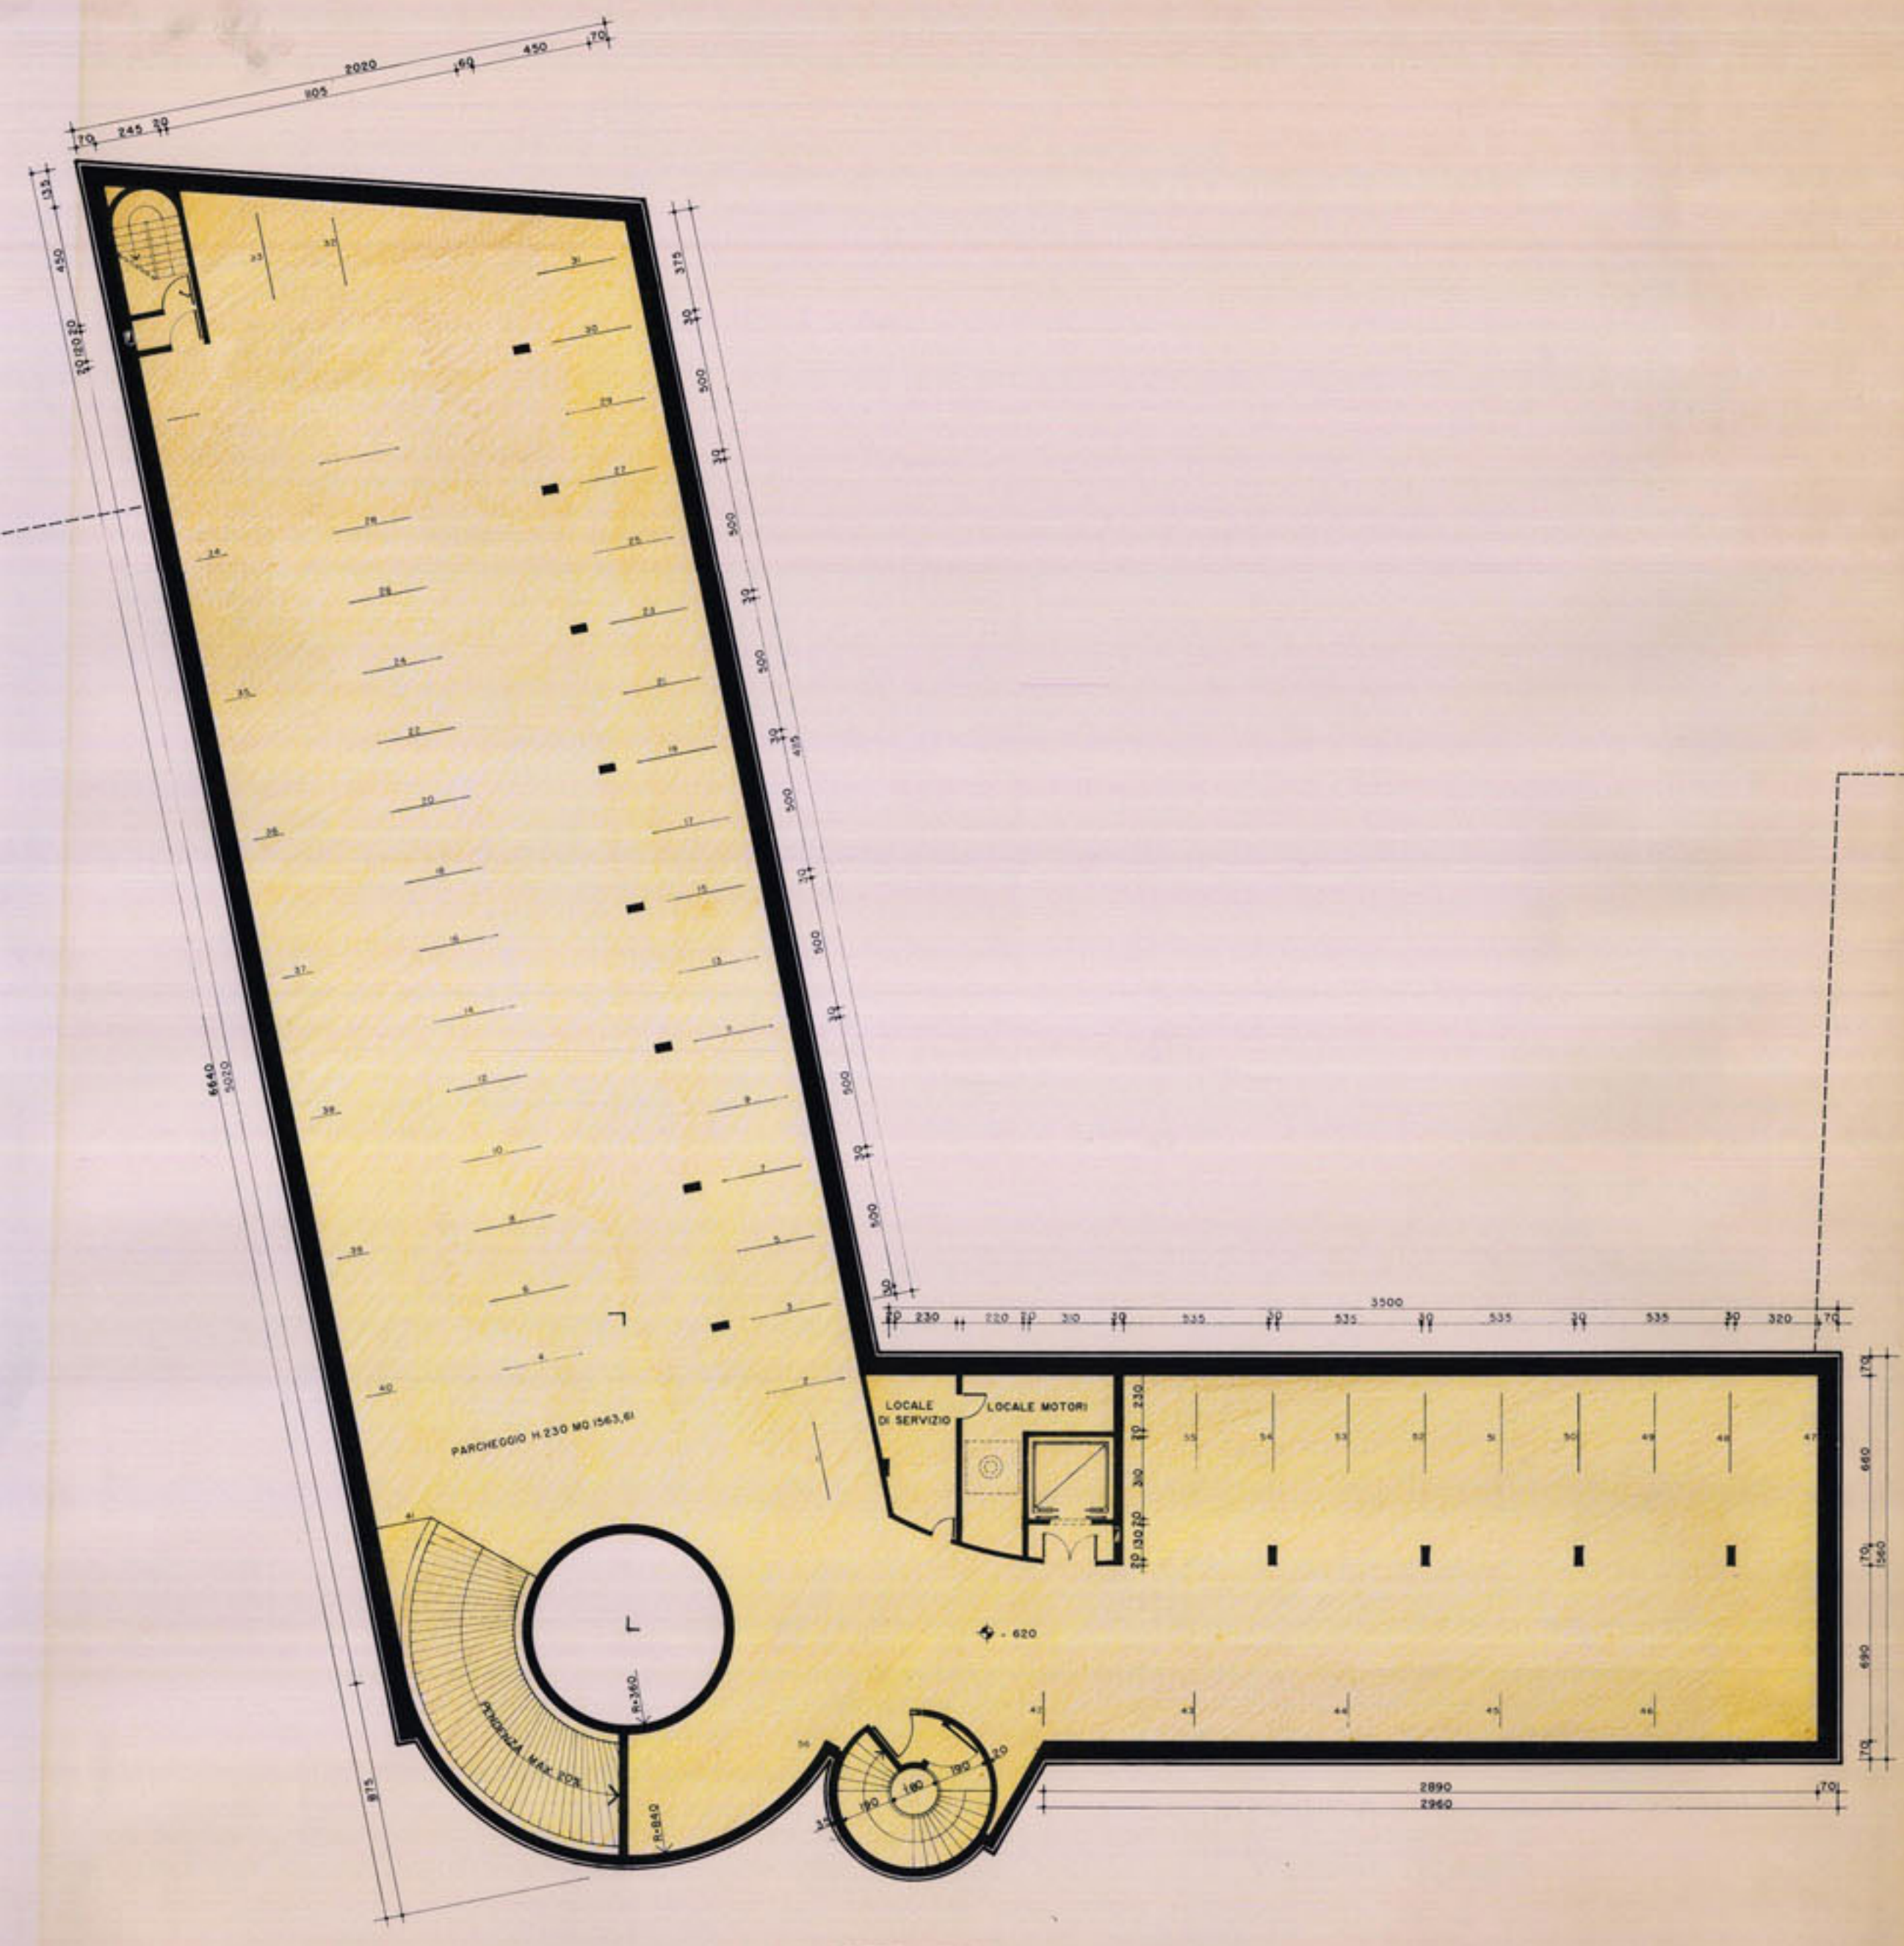


SECONDO PIANO INTERRATO

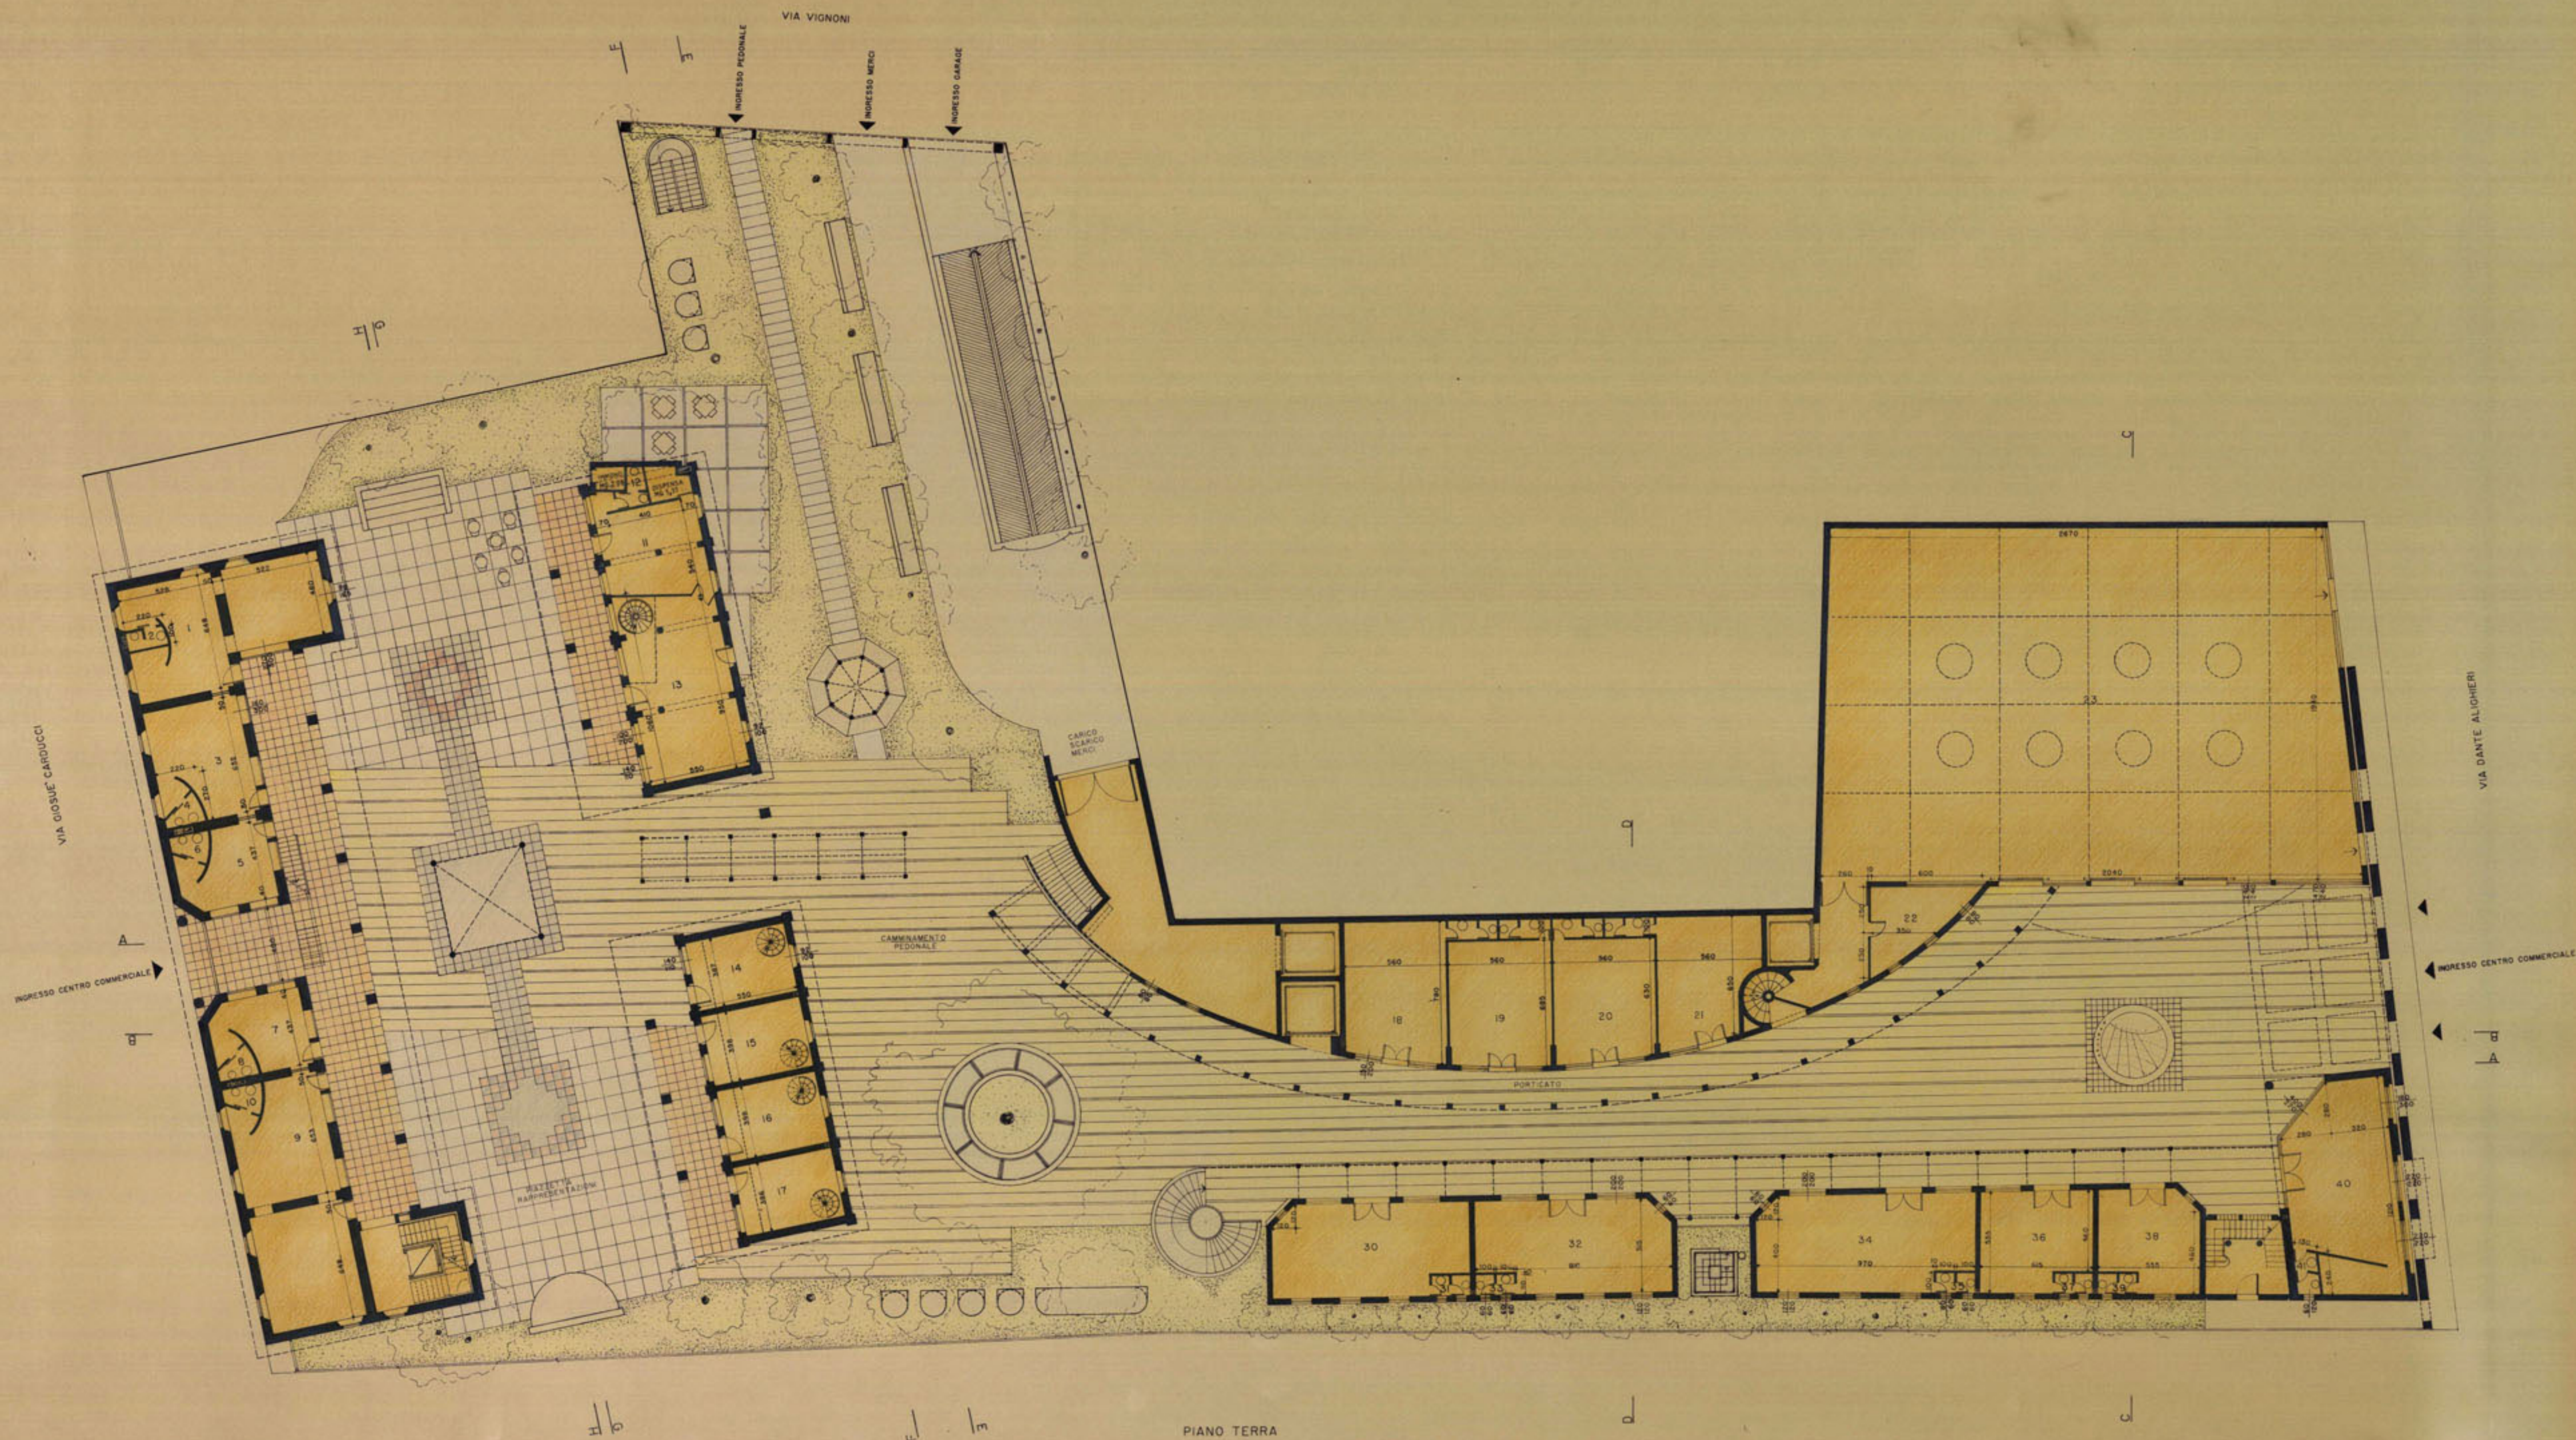

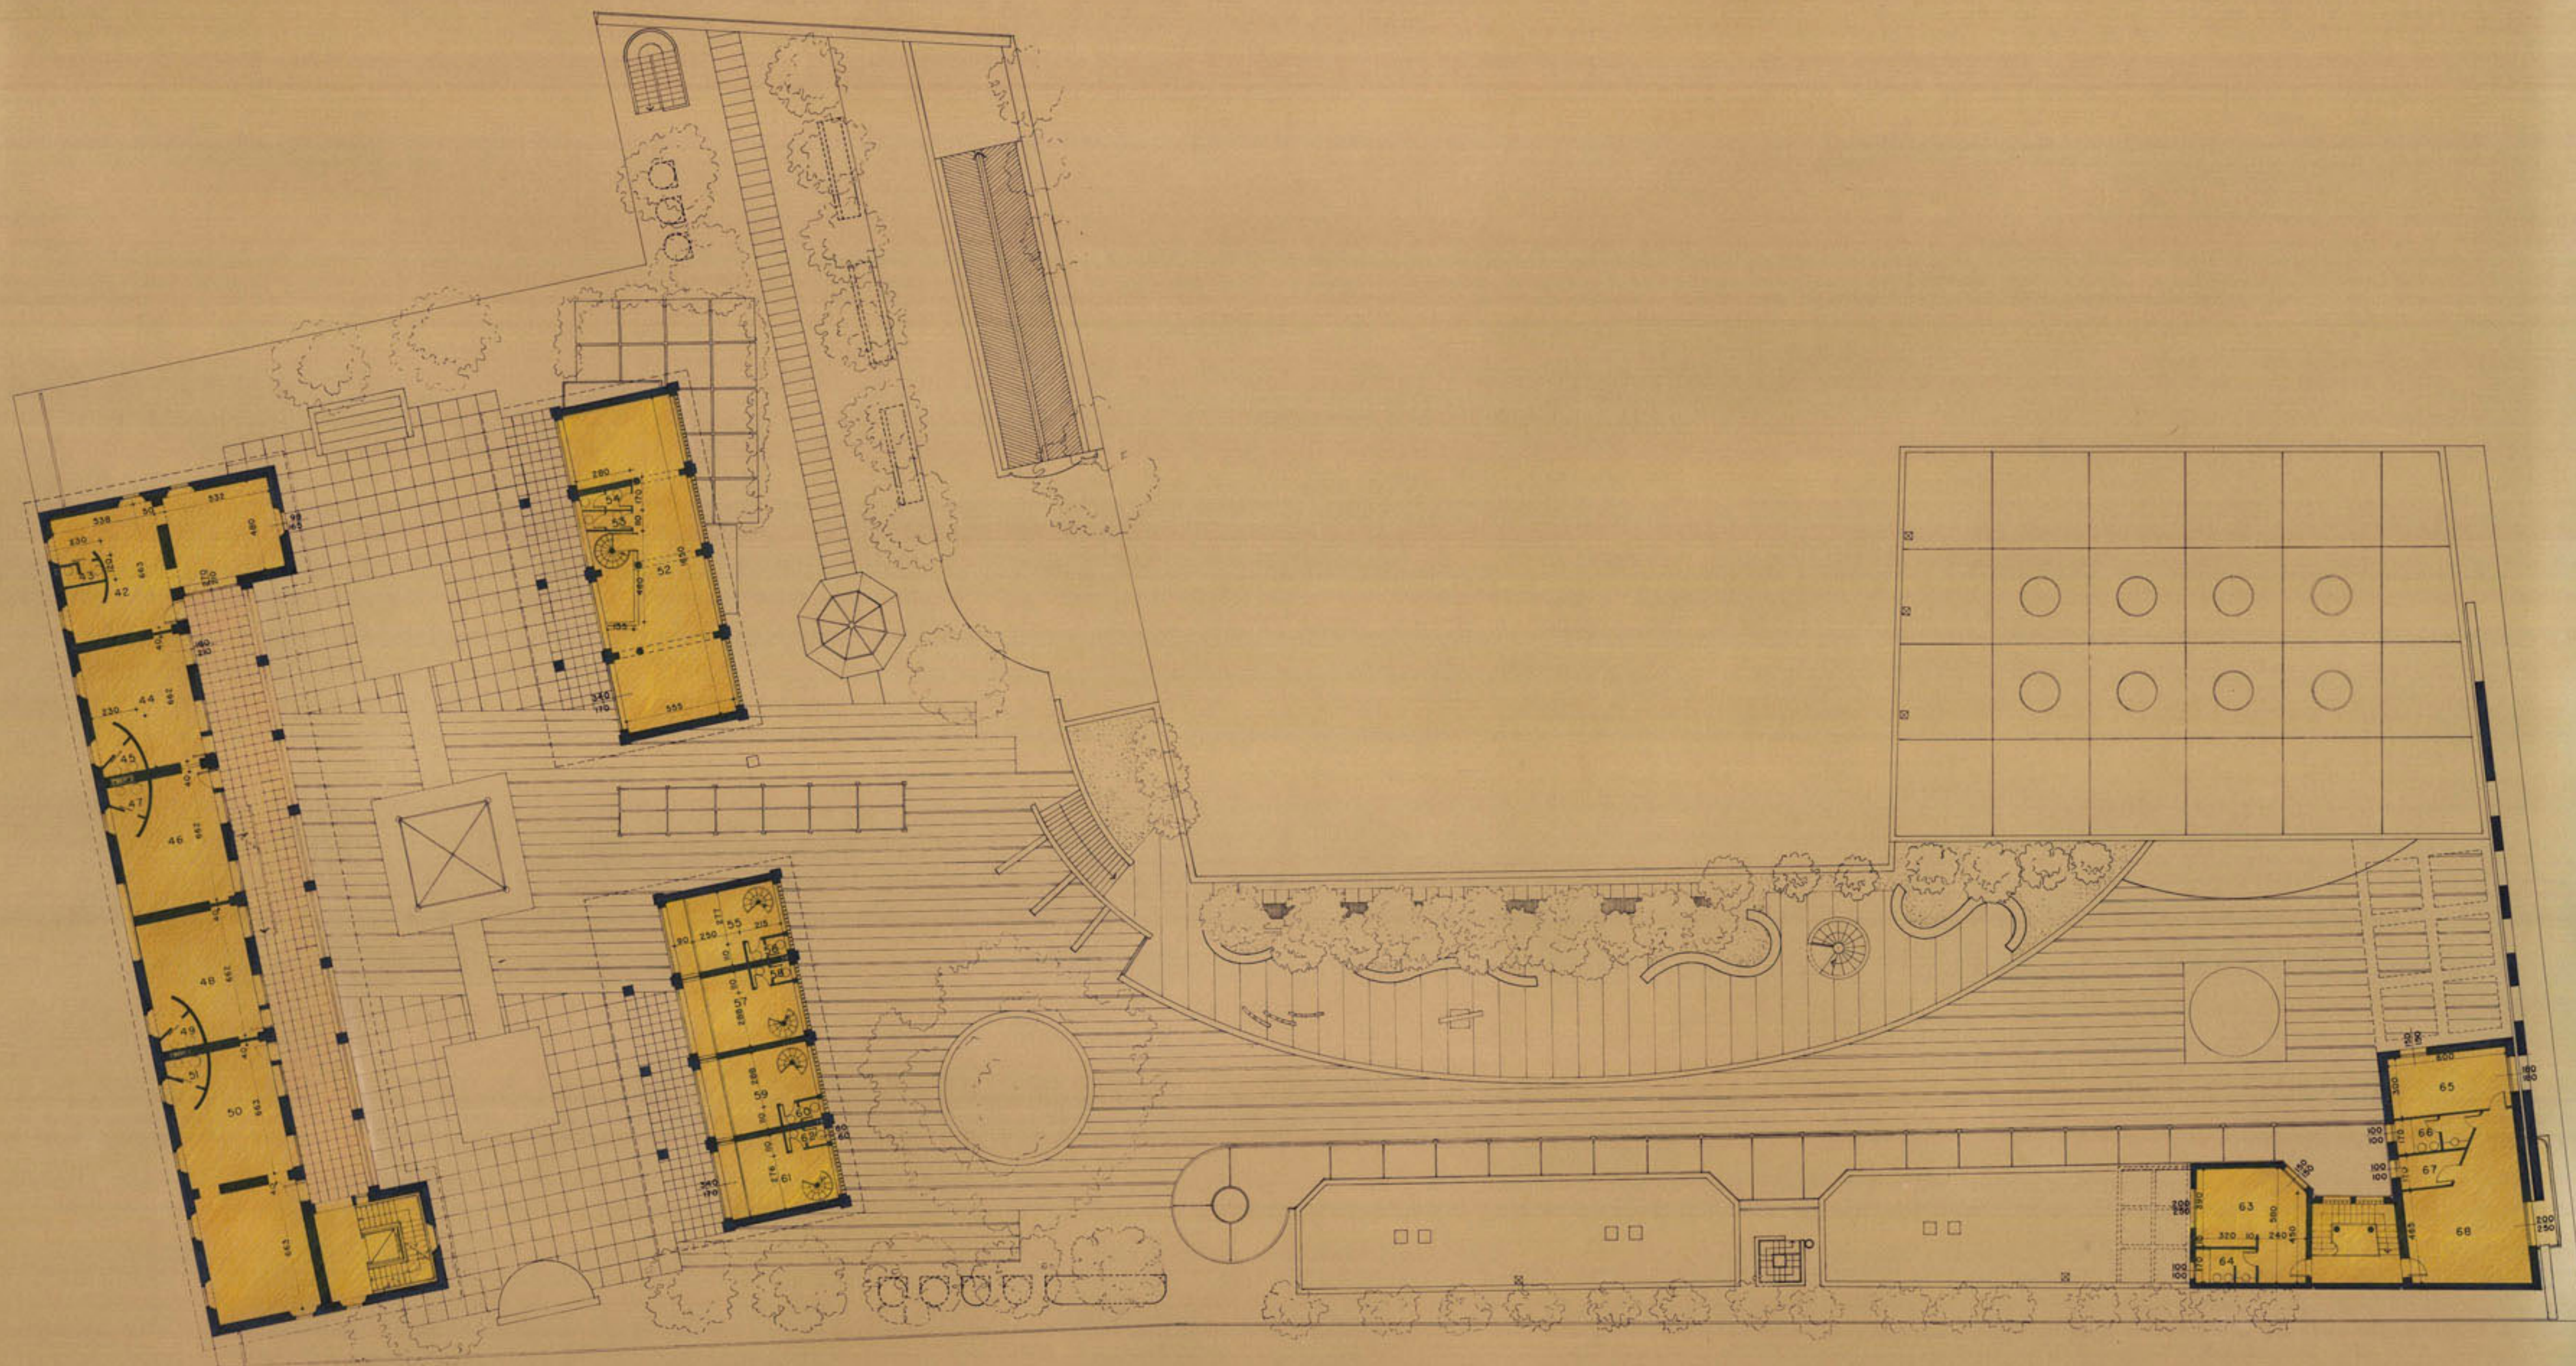





PROSPETTO VIA CARDUCCI

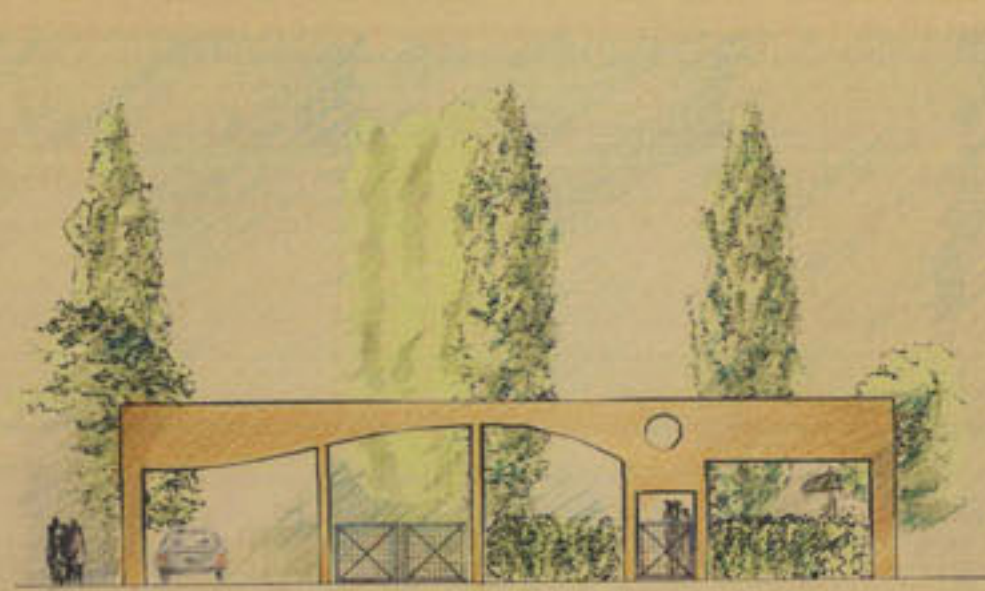

PROSPETTO VIA VIGNONI

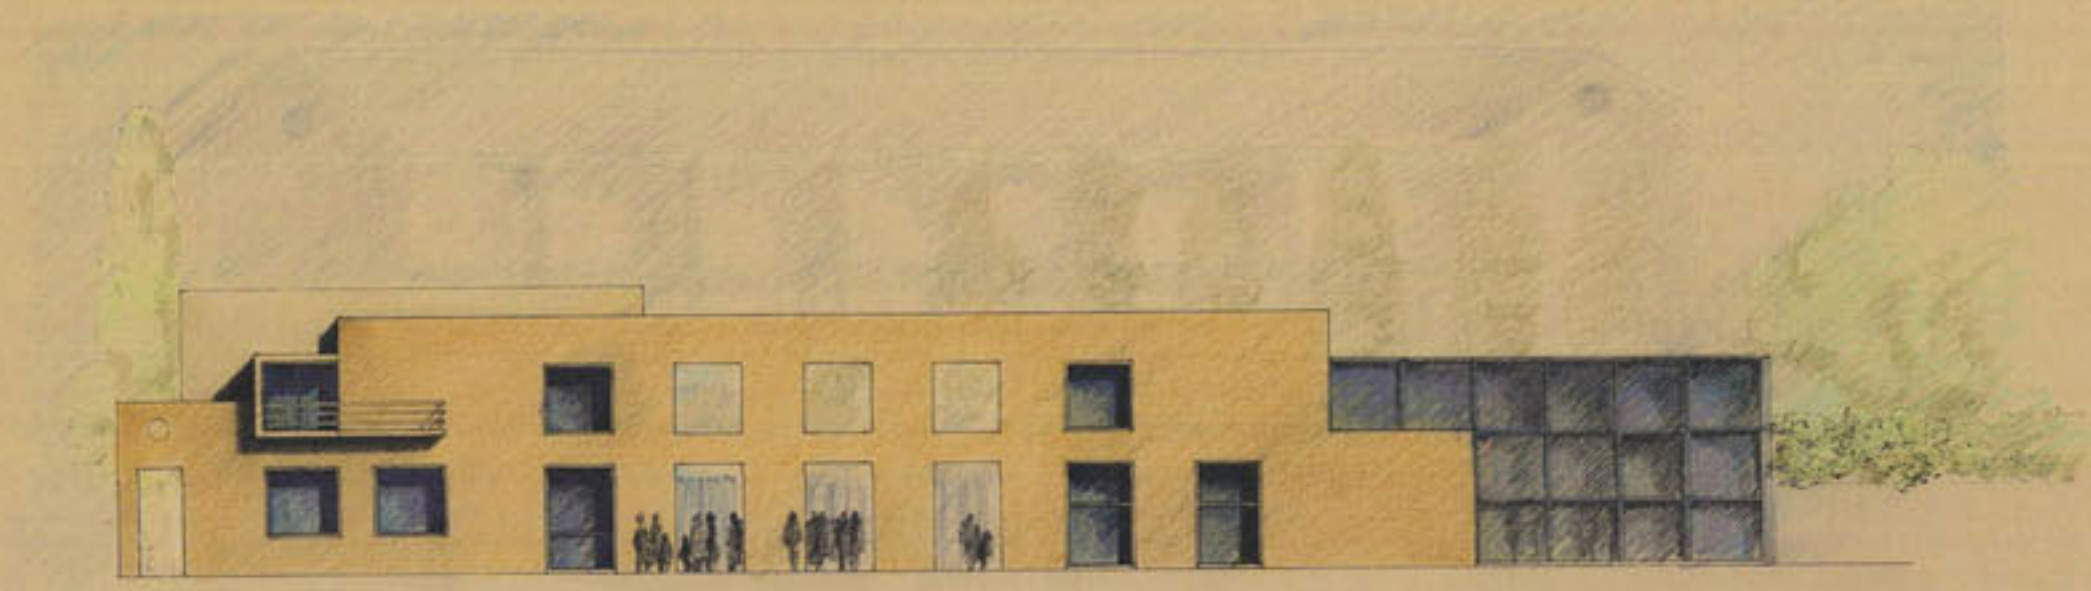

PROSPETTO VIA DANTE

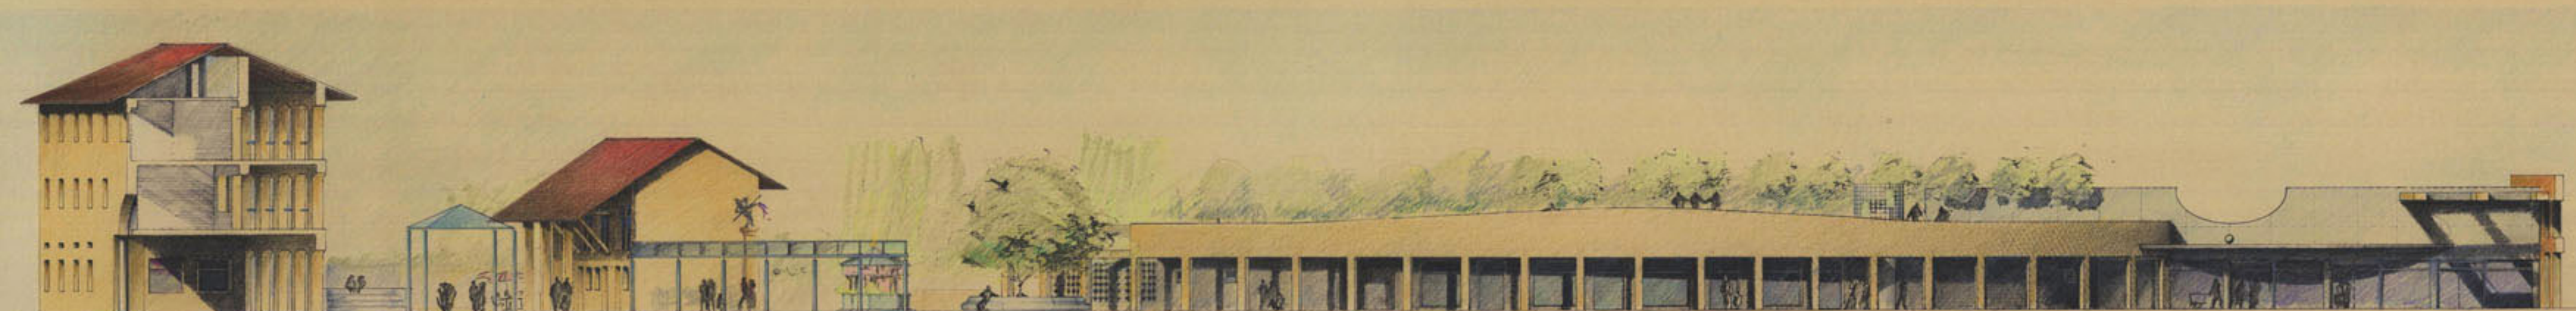

SEZIONE A-A




SEZIONE B-B




SEZIONE F-F




SEZIONE G-G

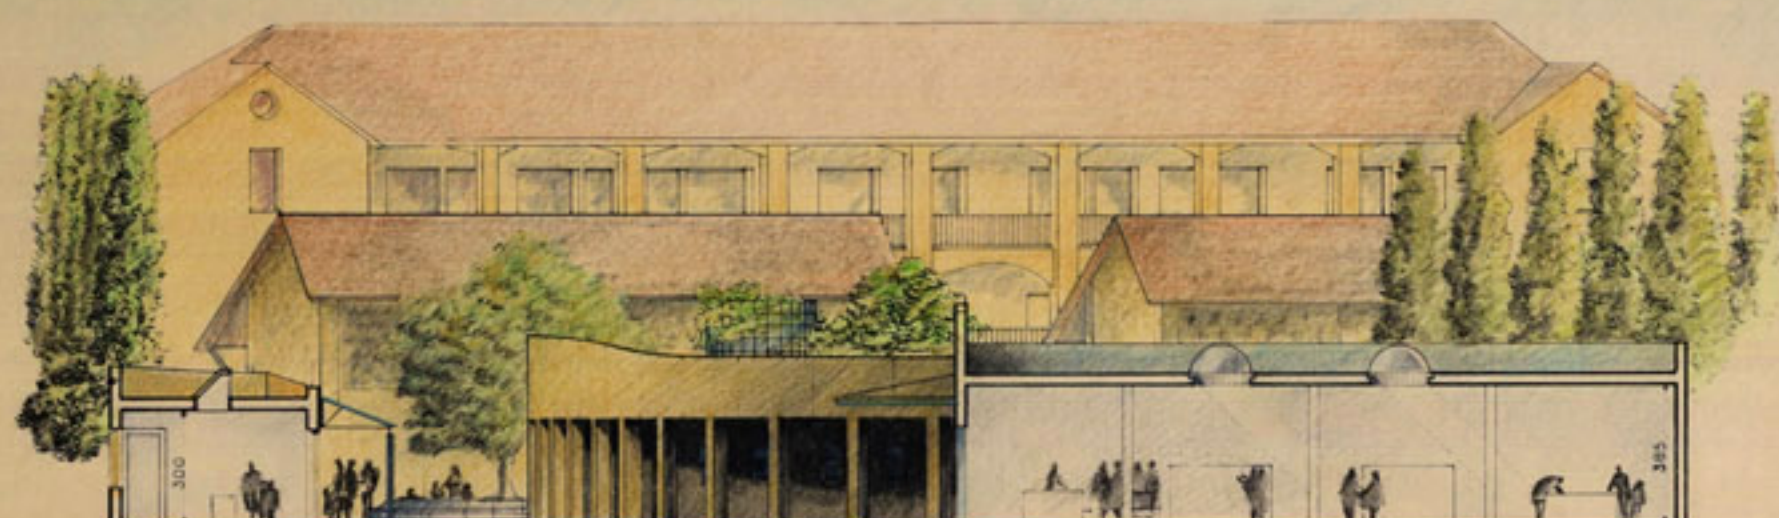


SEZIONE C-C

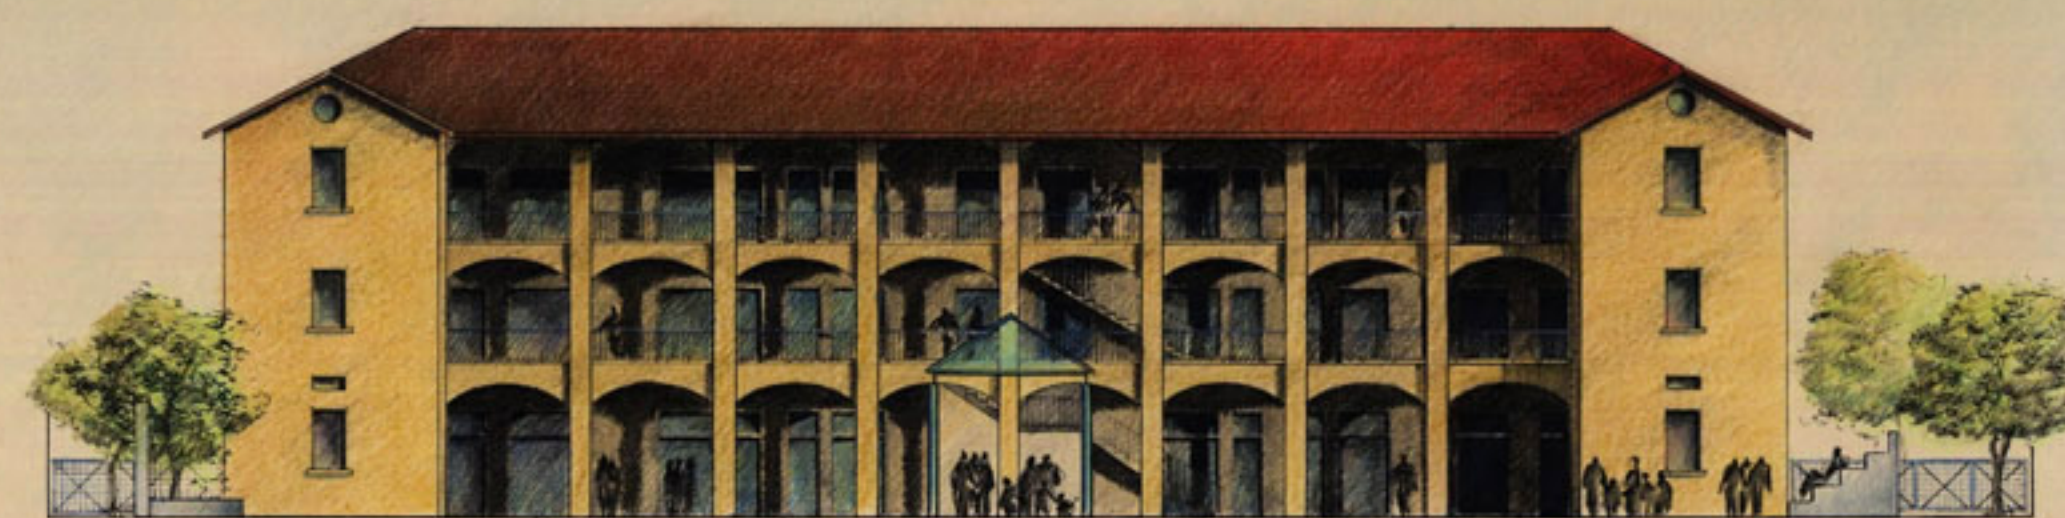

SEZIONE H-H

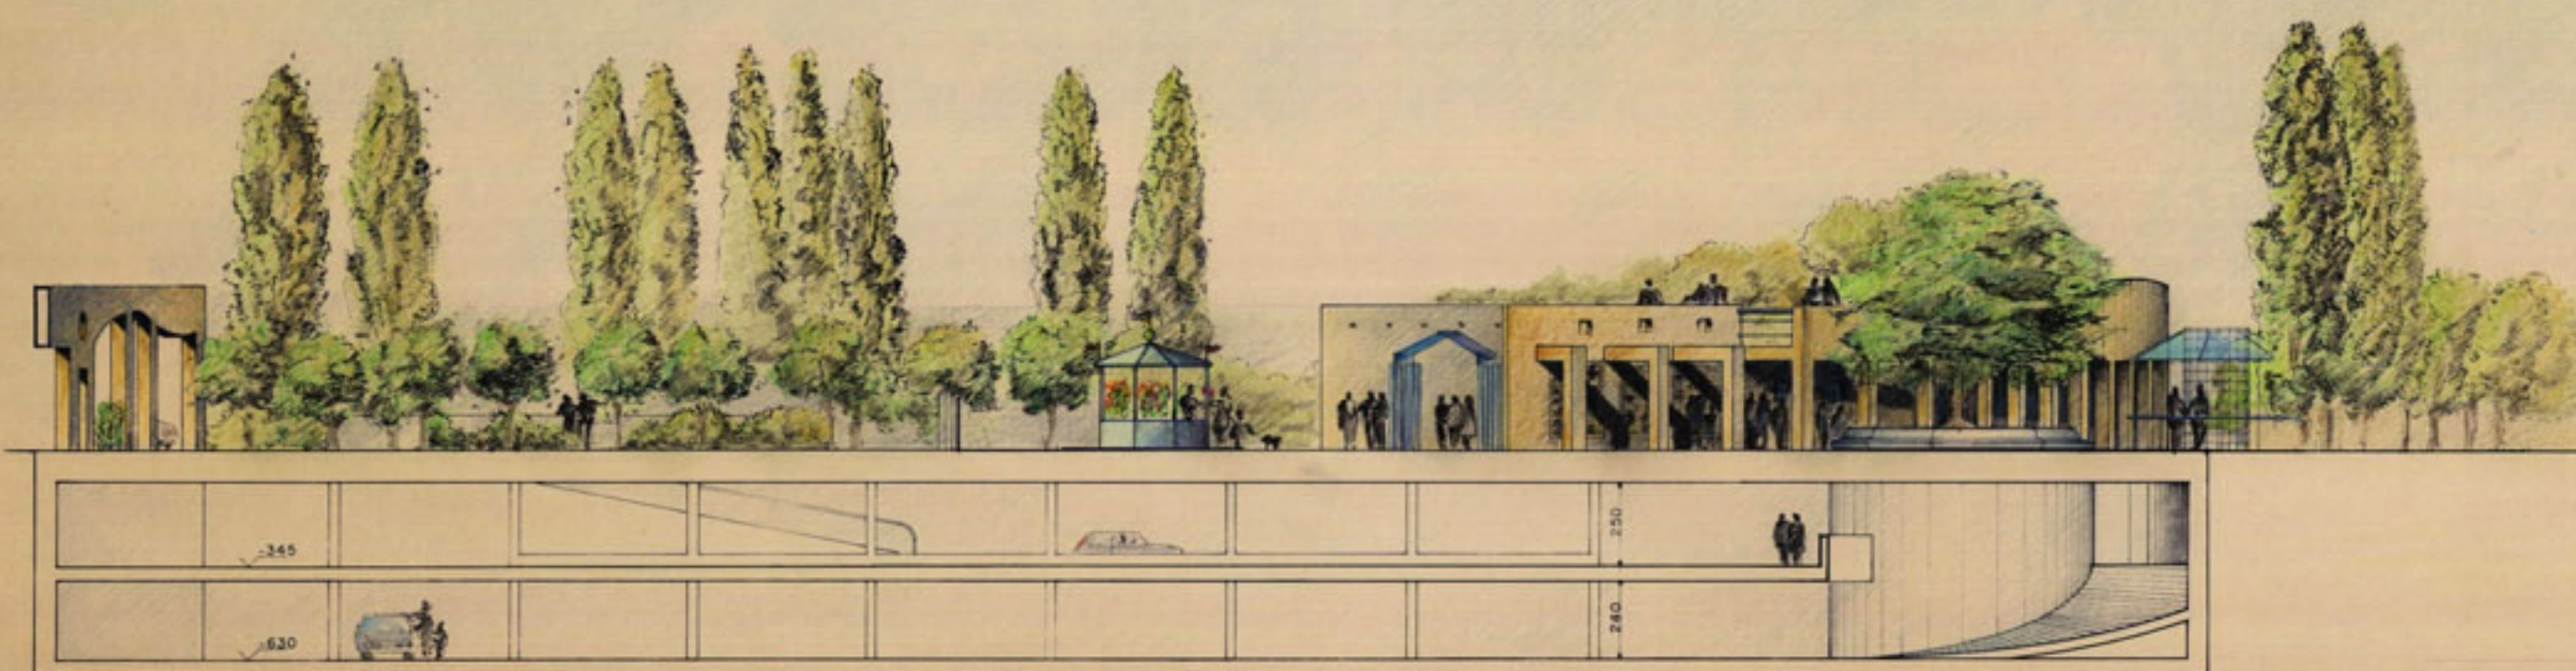

SEZIONE E-E

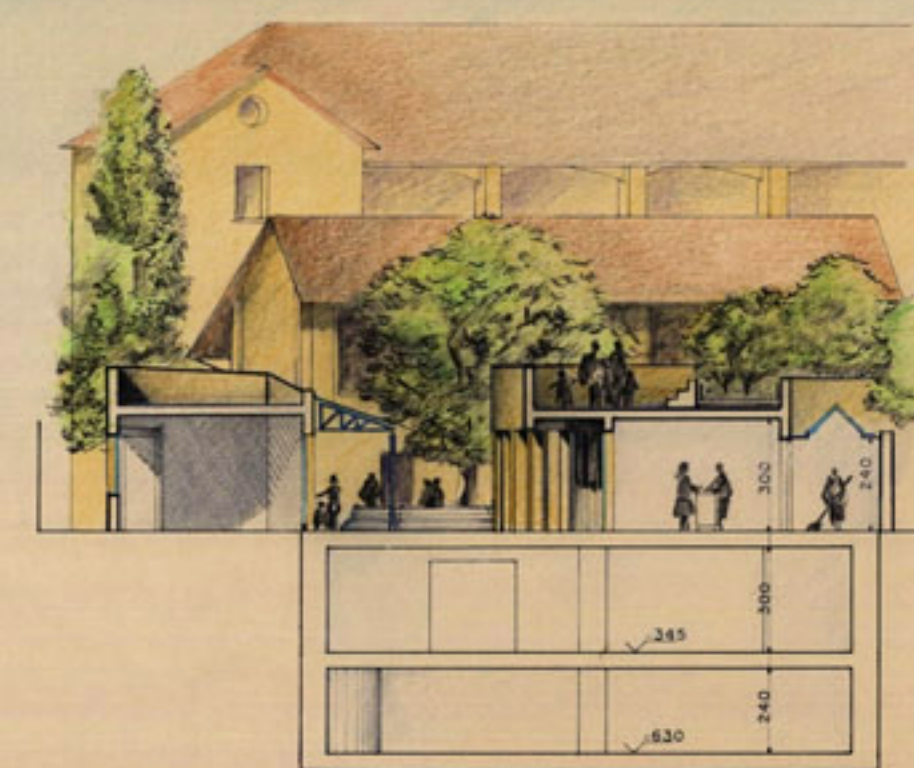

SEZIONE D-D













