



boga-cappelletti-aedis

Hospice in muggiò

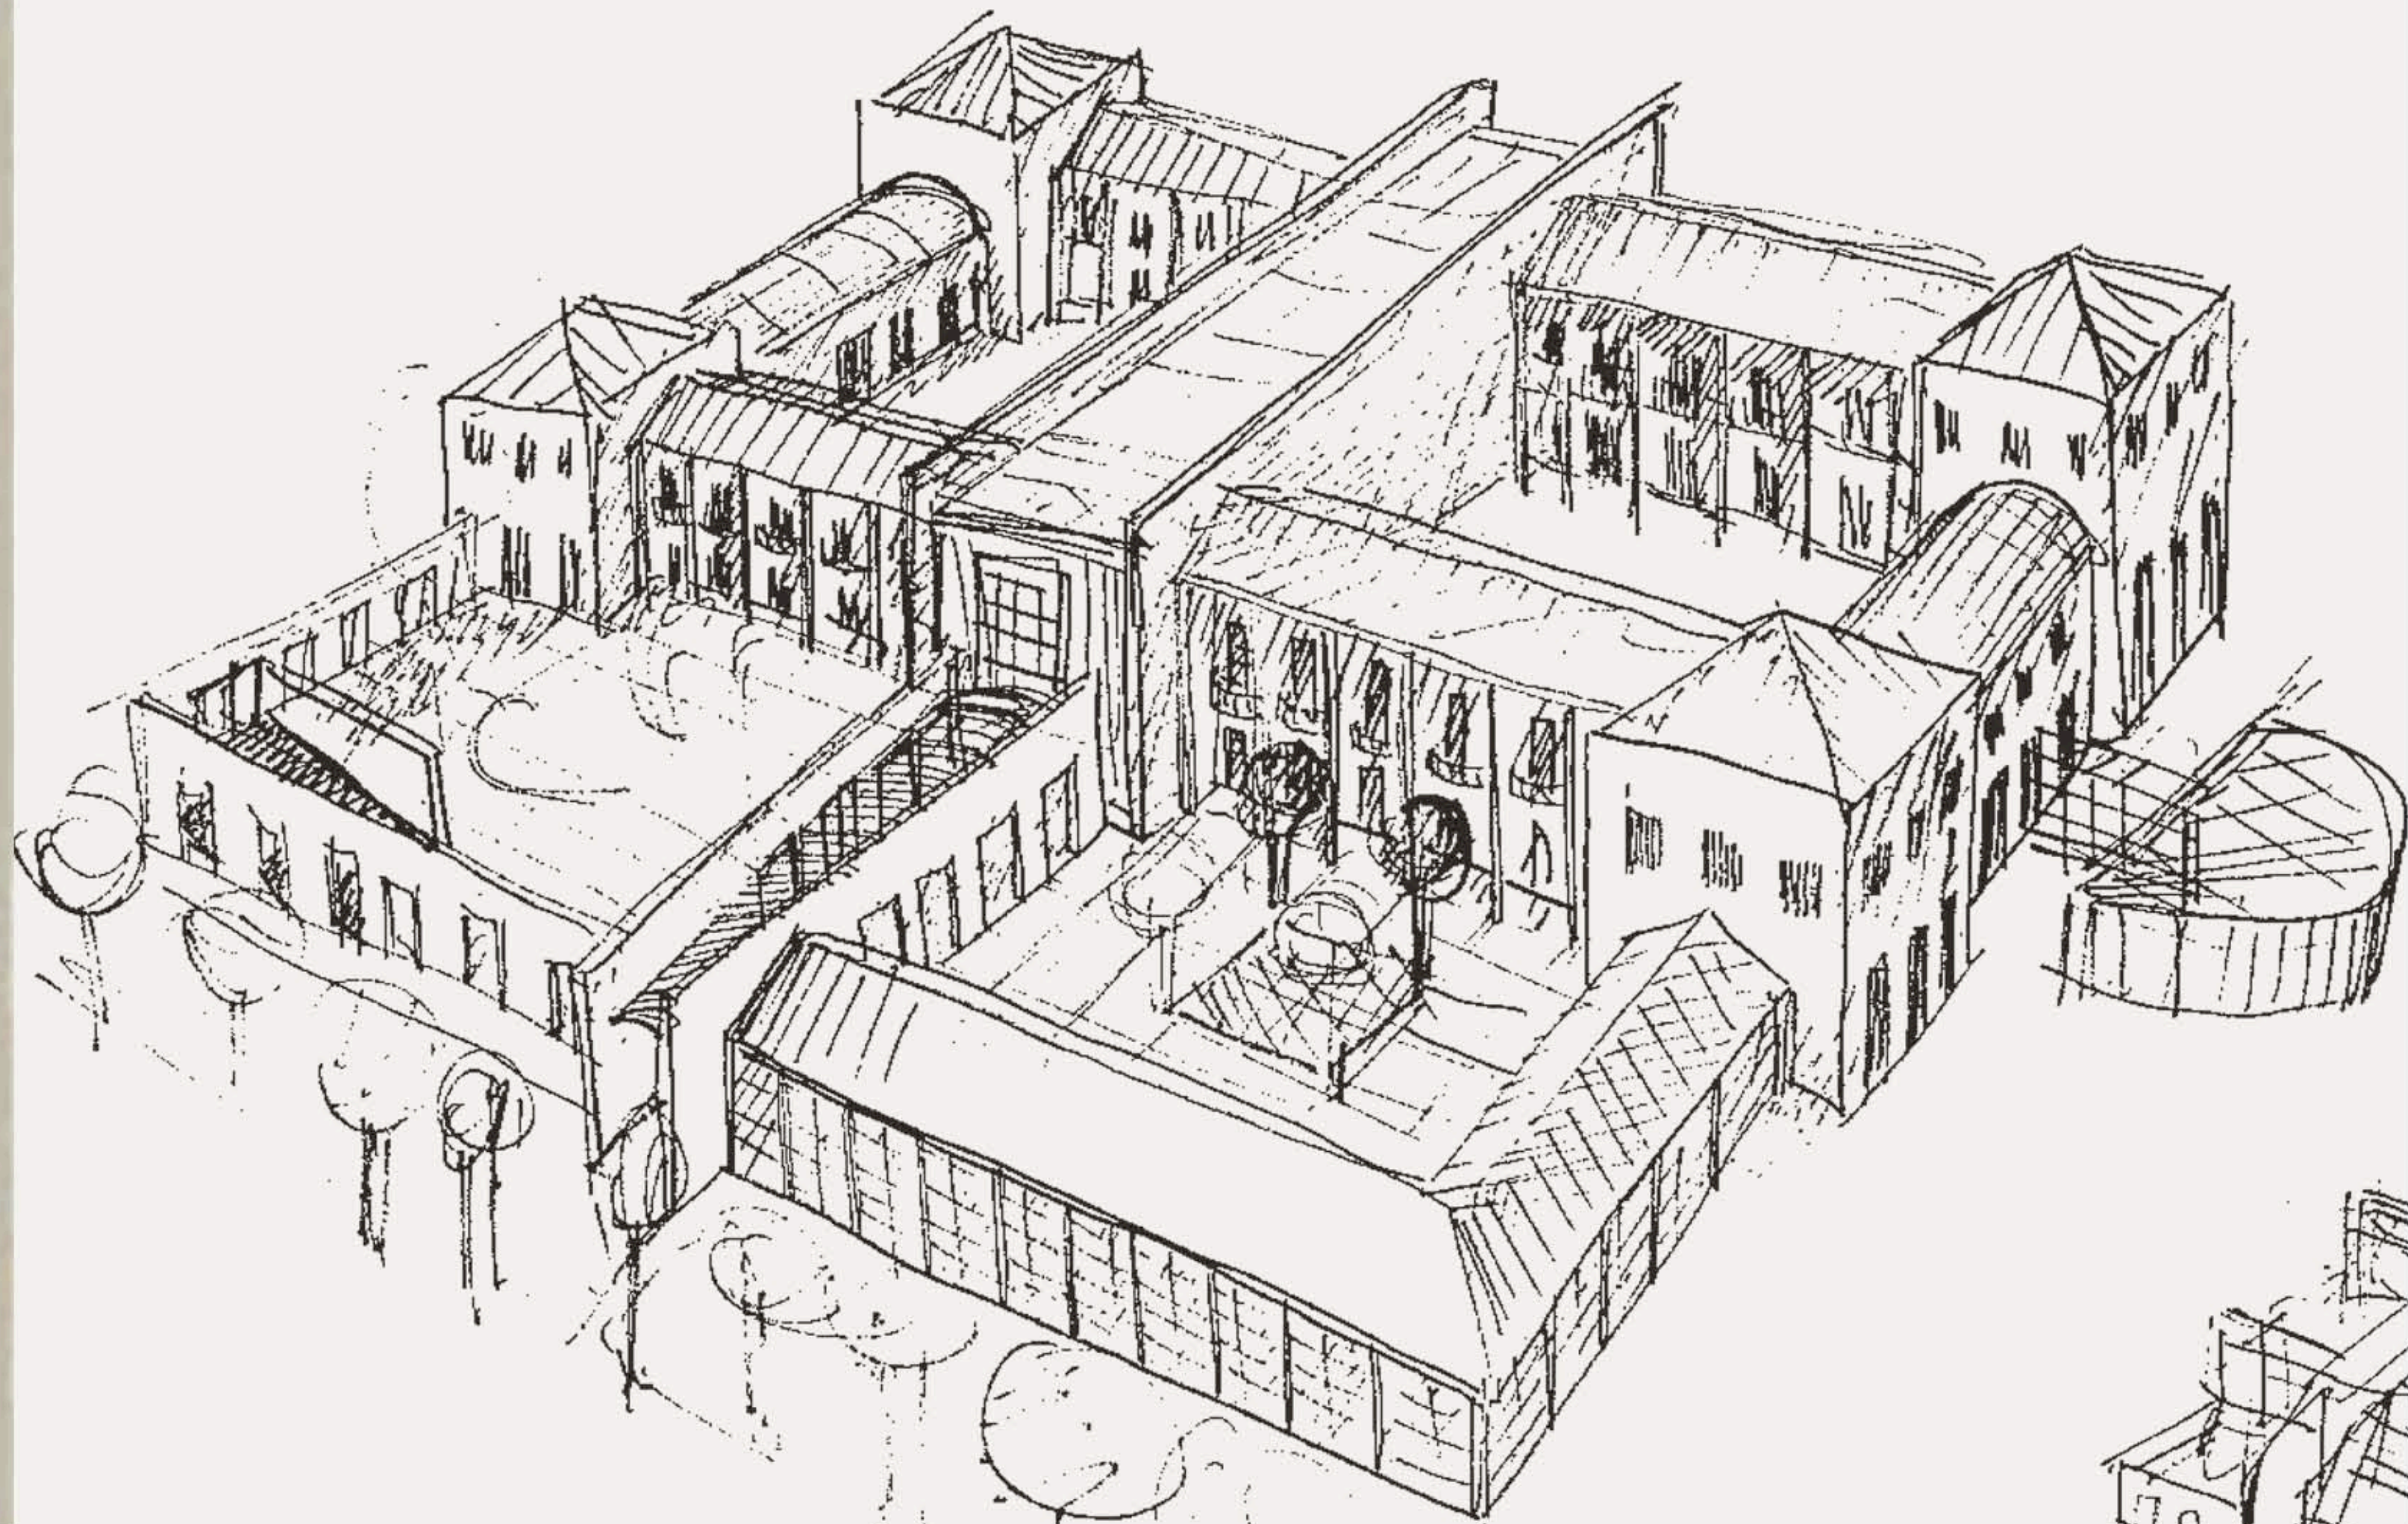

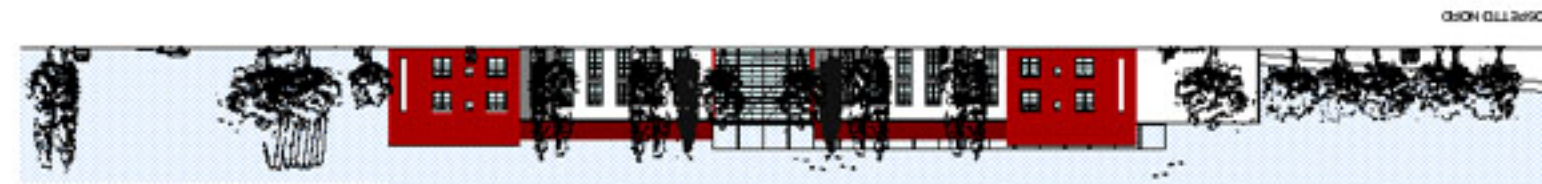

COMUNE DI MUGGIO'
PROVINCIA DI MILANO





RESIDENZA SANITARIA ASSISTENZIALE
CENTRO DIURNO INTEGRATO

AMBROGIO MORO S.p.A.

PROGETTO ARCHITETTORICO
MARCO MARA BONA
OSCAR BONAFANTINI
ANGELO CAFFELETTI
ALFONSO CORRELLA
architet

NUMERO	TAVOLA	SCALA
02	PLANIMETRIA GENERALE	1:500
CONSULENTE		DATA
		dicembre 1998

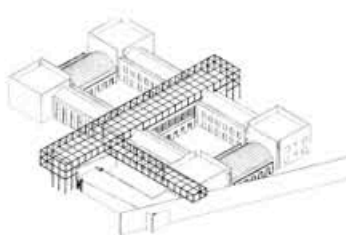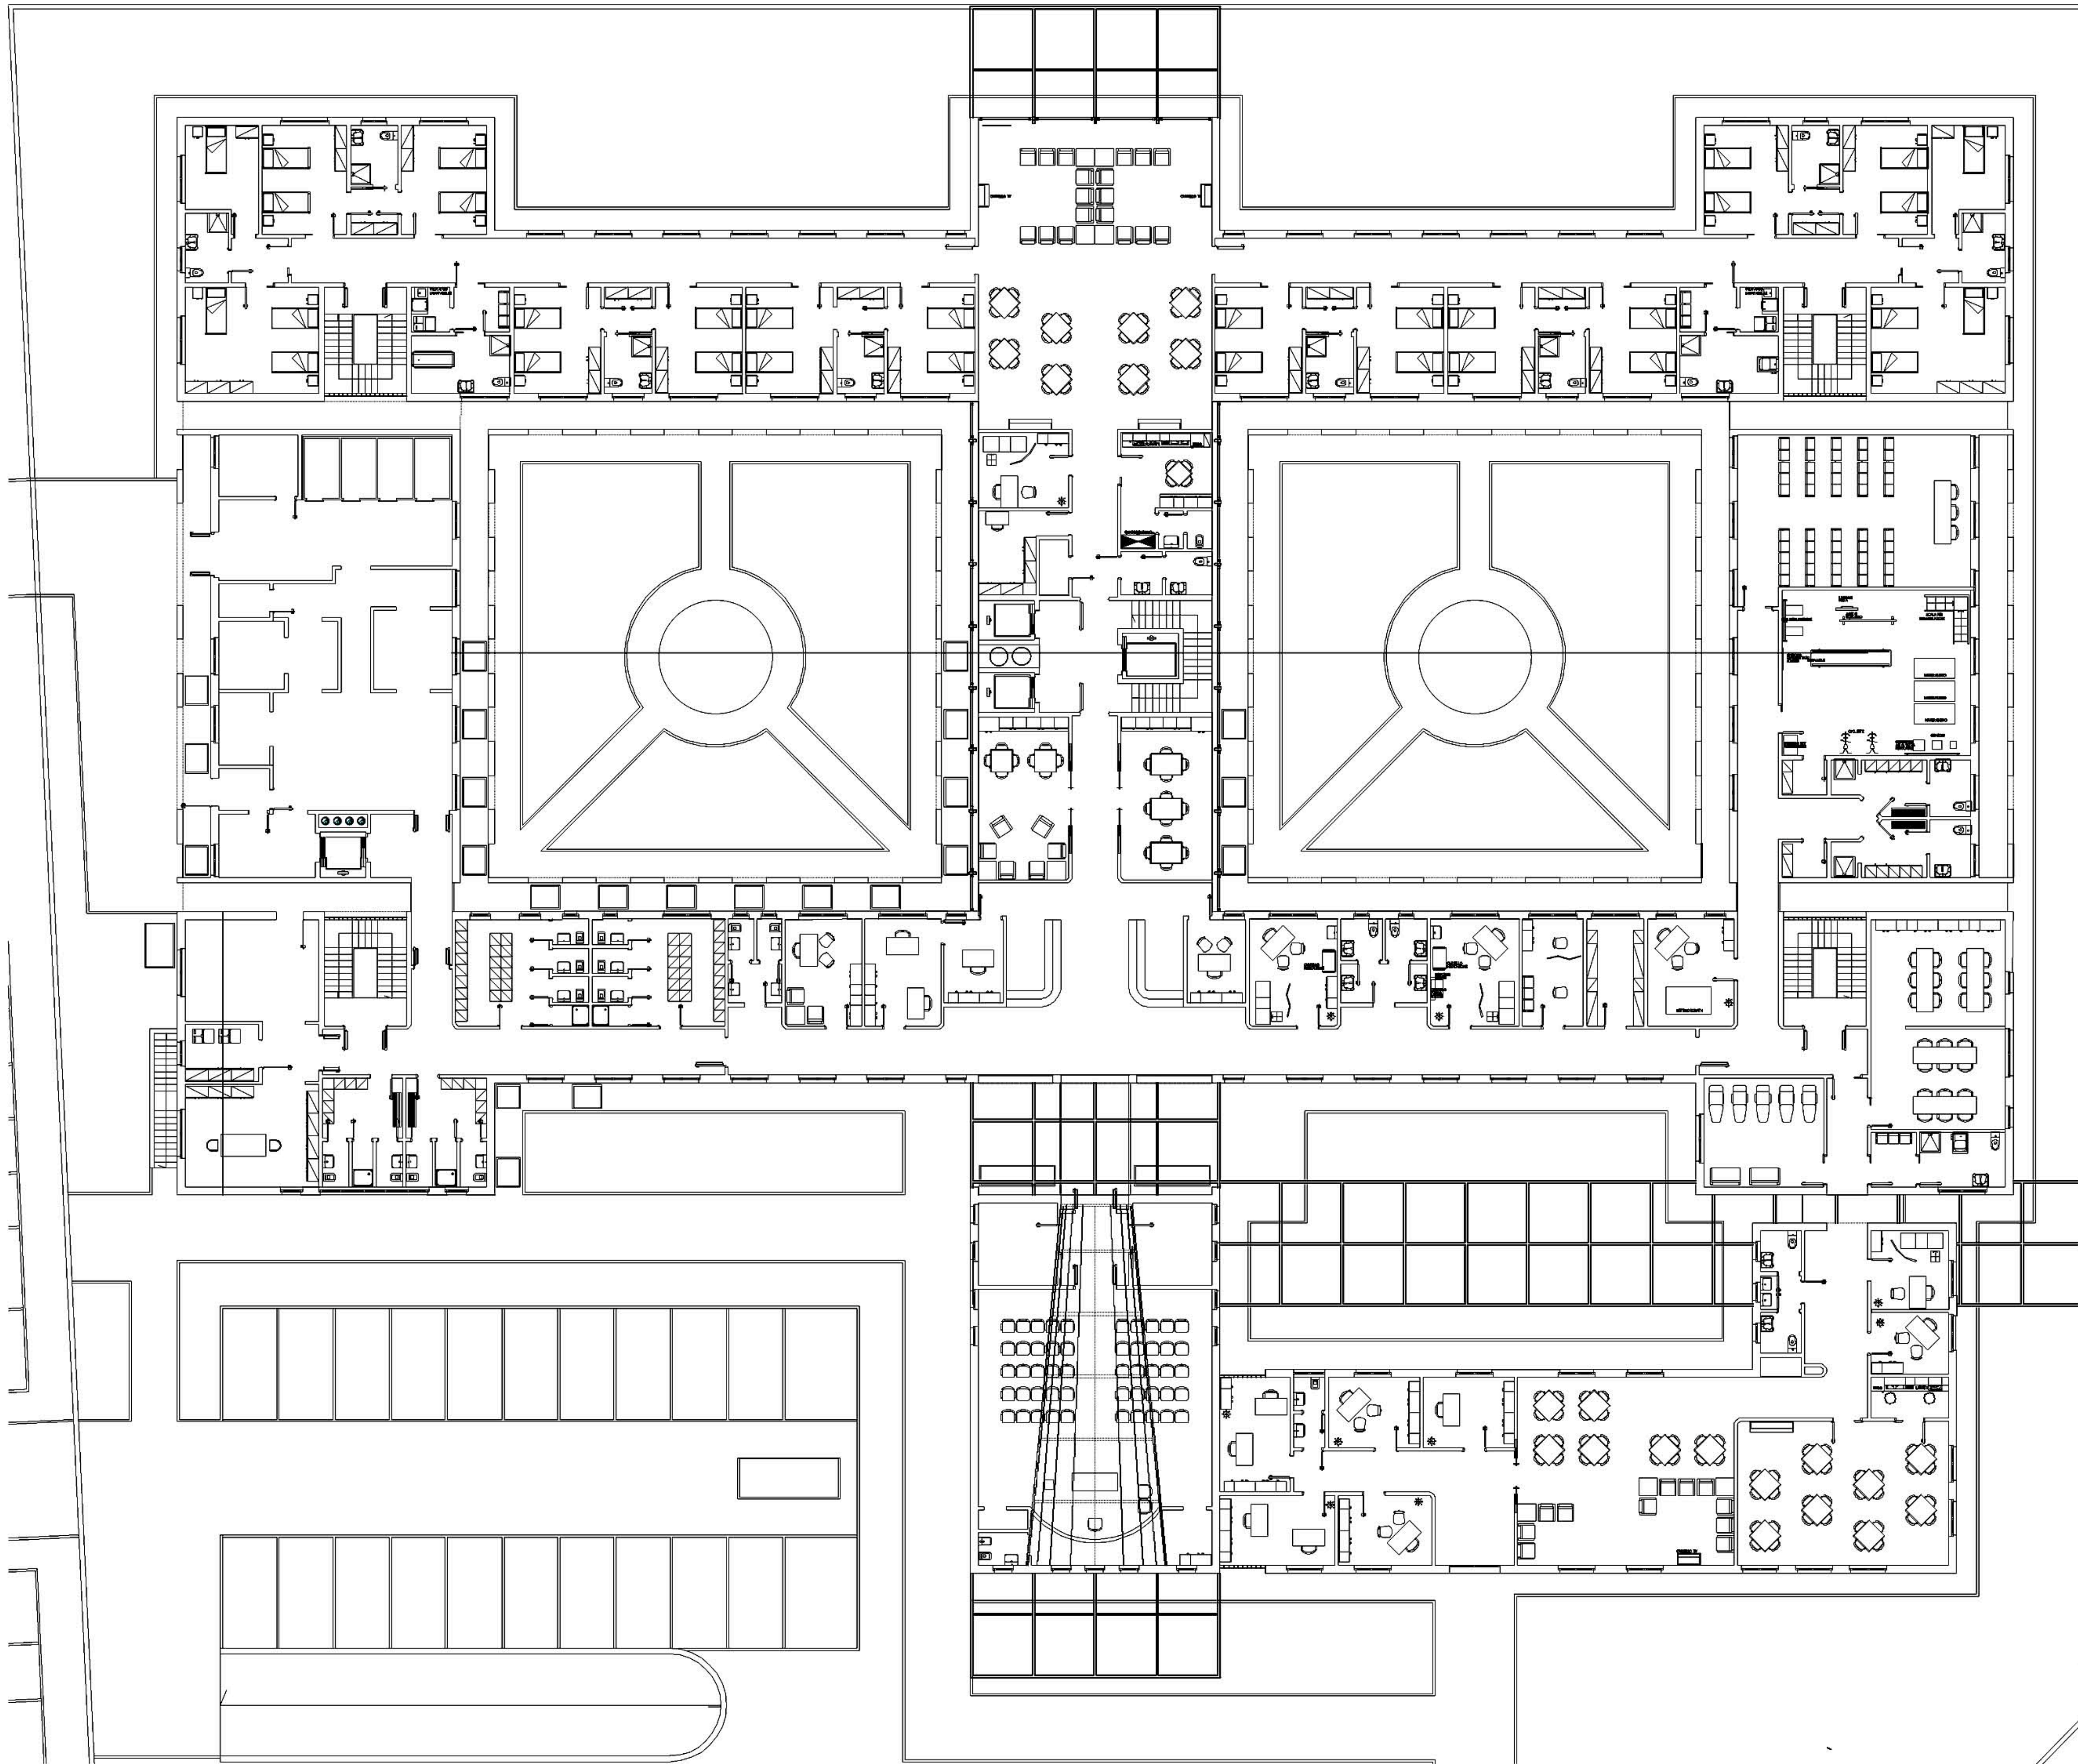

RESIDENZA SANITARIA ASSISTENZIALE
CENTRO DIURNO INTEGRATO

AMBROGIO MORO S.p.A.
VIALE BRIANZA 99/101
20036 MUGGIO (MI)
TELEFONO 0362/70471

PROGETTO ARCHITETTONICO
MARCO MARIA BOGA
OSCAR BONAFI-NEOS
ANGELO CAPPALLETTI
ALFONSO CORIBELLA
ARCHITETTI

03

NUMERO

TAVOLA

PIANTA PIANO TERRA


CONSULENTE

SCALA


1:100

DATA

dicembre 1998

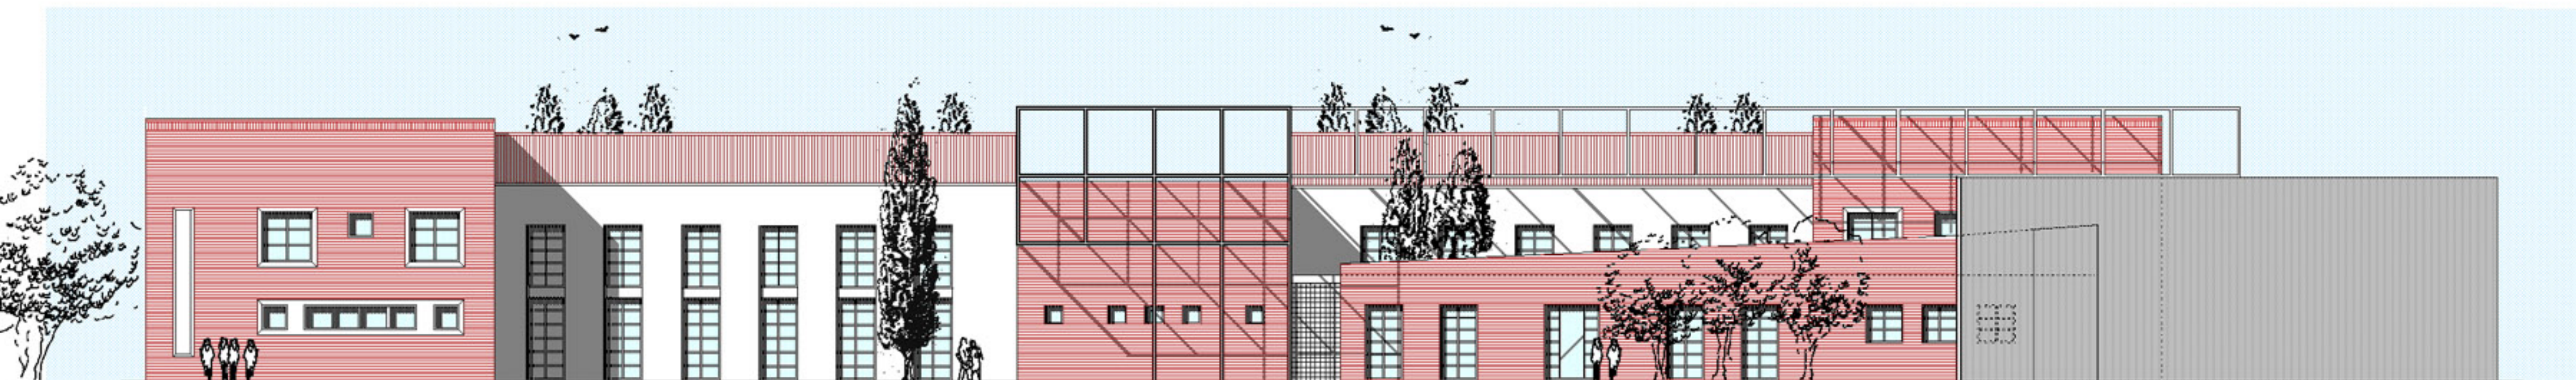

PROSPETTO SUD

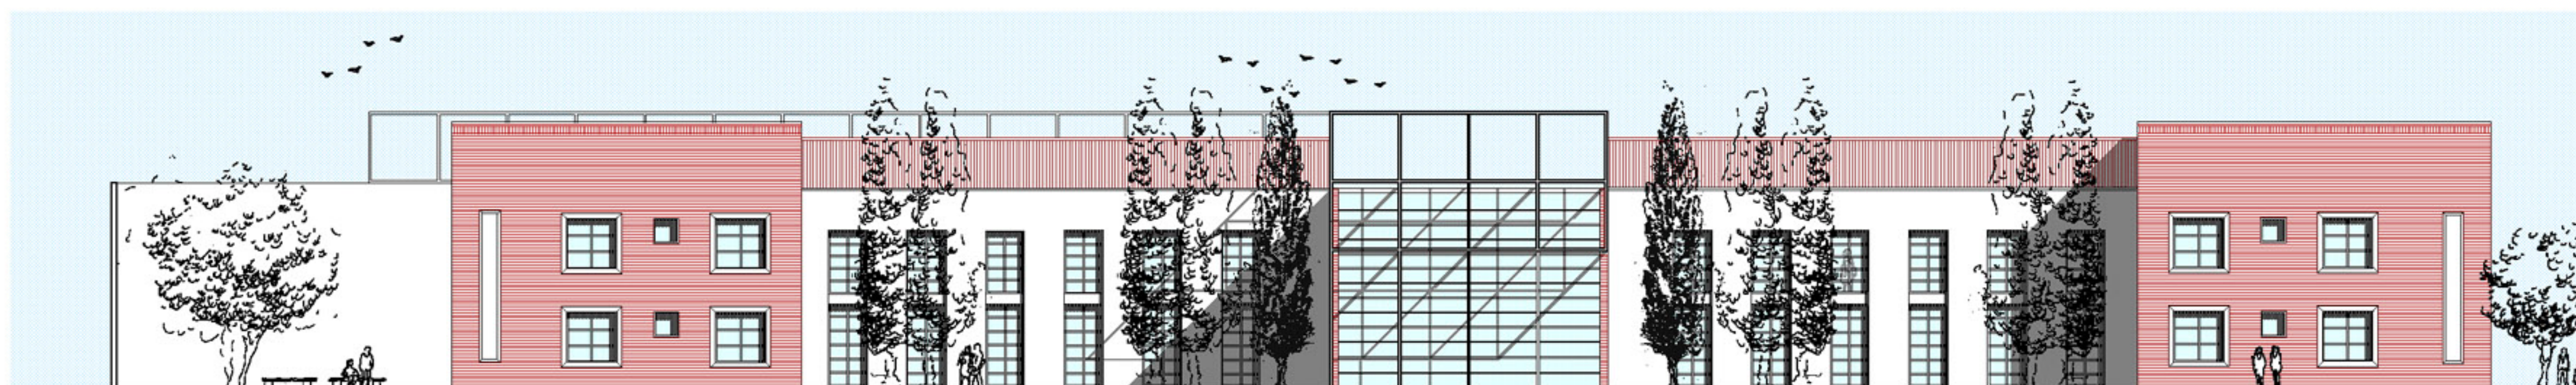


PROSPETTO NORD




PROSPETTO EST



PROSPETTO OVEST

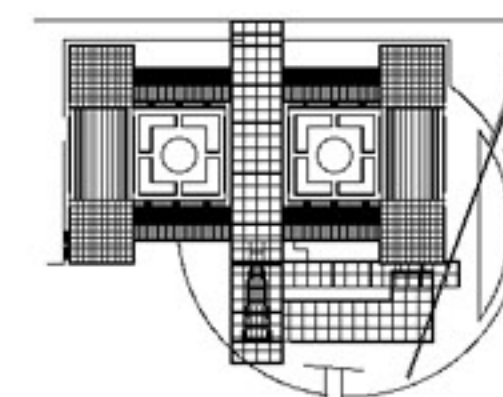

COMUNE DI MUGGIO'
PROVINCIA DI MILANO

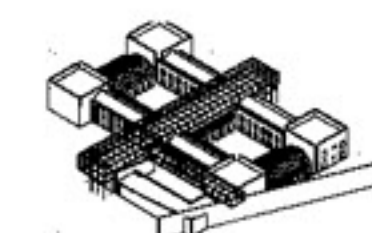

RESIDENZA SANITARIA ASSISTENZIALE
CENTRO DIURNO INTEGRATO

AMBROGIO MORO S.p.A.
VIA BRUNZA 19/101
20124 MILANO
TELEFONO 02/52770471

PROGETTO ARCHITETTONICO
MARIO BERTA BOCCA
OSCAR BONAFÉ-AEDIS
ANGELO CAPPELLETTI
ALFONSO CORRELLA
arch.irs

NUMERO	TAVOLA	SCALA
09	PROSPETTI	1:100
	CONSULENTE	DATA
		dicembre 1998



SEZIONE F-F



SEZIONE E-E



SEZIONE D-D



RESIDENZA SANITARIA ASSISTENZIALE
CENTRO DIURNO INTEGRATO



PROGETTO ARCHITETTONICO
MARCO MARIA BOSCA
OSCAR BONAFEDIS
ANGELO CAPPALLETTI
ALFONSO CORBELLINI
architect

NUMERO	TAVOLA	SCALA
10	PROSPETTI E SEZIONI	1:100
	CONSULENTE	DATA
		dicembre 1998



PROSPETTO SEZIONE A-A



PROSPETTO SEZIONE B-B



PROSPETTO SEZIONE C-C



PLANIMETRIA GENERALE R.1:1000

COMUNE DI MUGGIO
PROVINCIA DI MILANO




RESIDENZA SANITARIA ASSISTENZIALE
CENTRO DIURNO INTEGRATO

AMBROGIO MORO S.p.A.
TELEFONO 0362/70471


PROGETTO ARCHITETTONICO
MARIO BUSTI BODI
OSCAR BONAFANTINI
ANGELO CAPPALLETTI
ALFONSO CORRELLA
architects

NUMERO	TAVOLA	SCALA
11	PROSPETTIVE SEZIONI	1:100
	CONSULENTE	DATA dicembre 1998

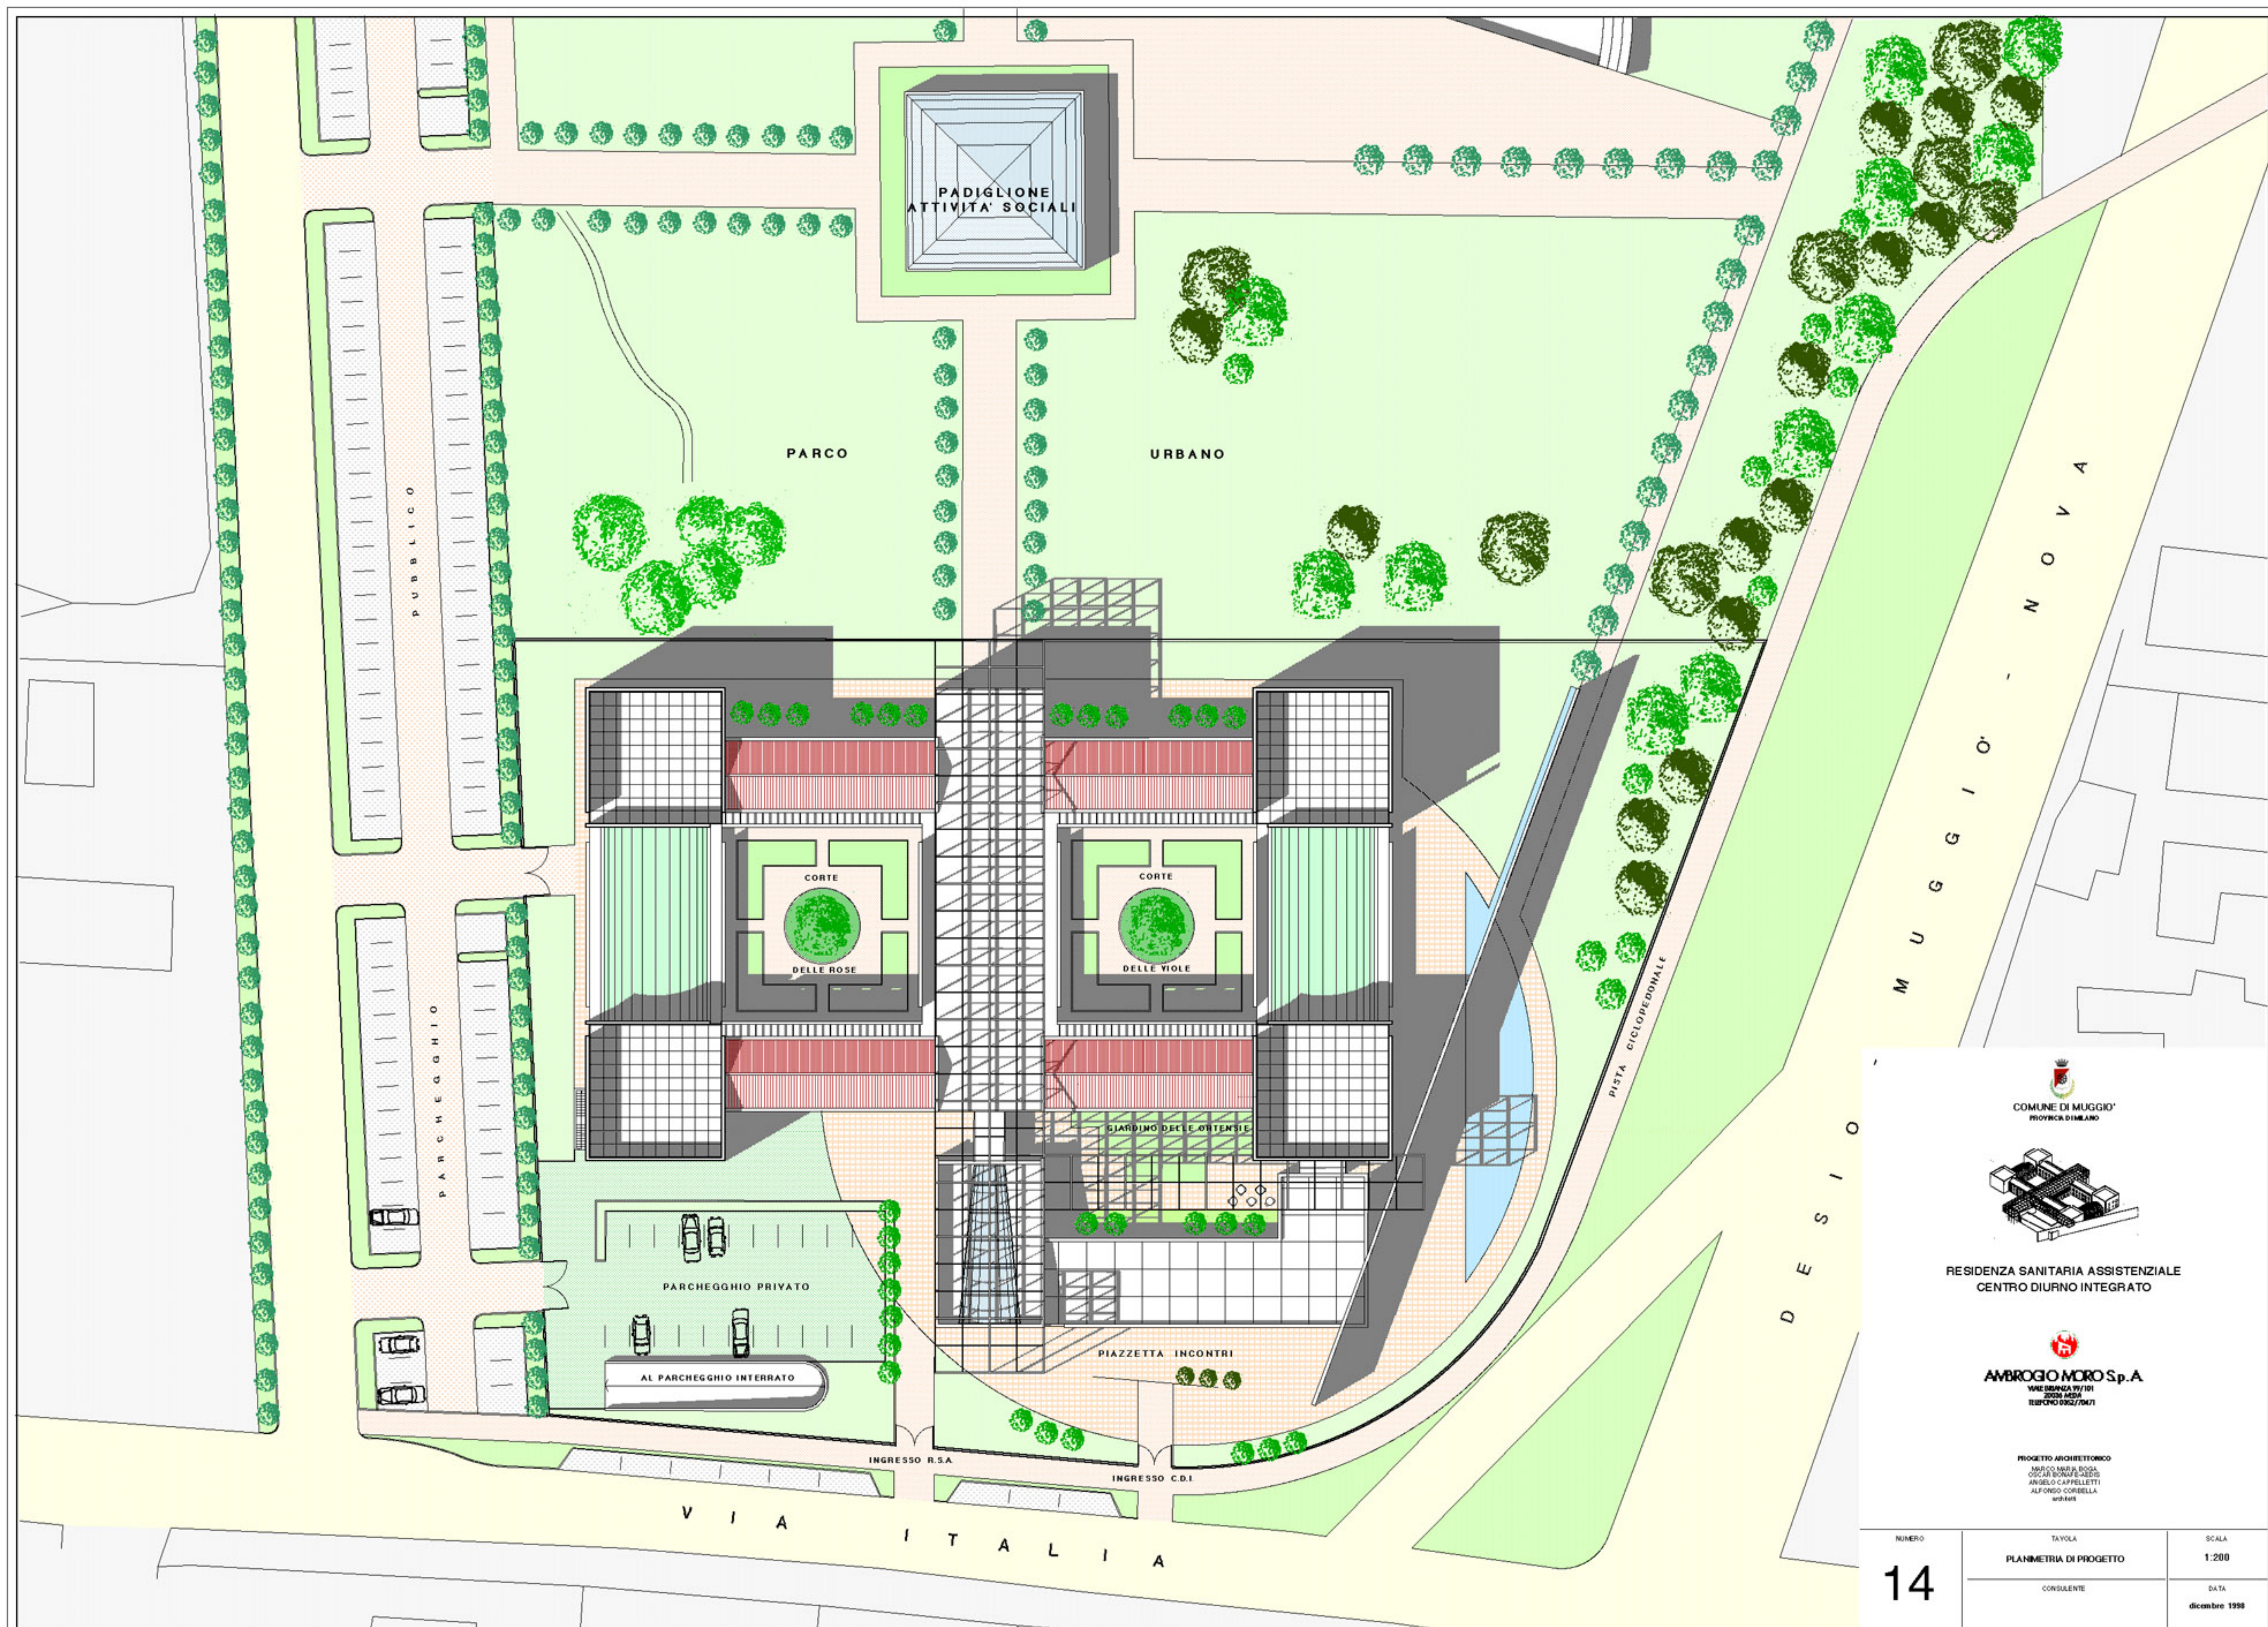



COMUNE DI MUGGIO
PROVINCIA DI MILANO

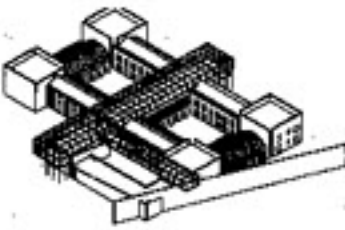








RESIDENZA SANITARIA ASSISTENZIALE
CENTRO DIURNO INTEGRATO




AMBROGIO MORO Sp.A
TELEFONO 0362/70471

PROGETTO ARCHITETTONICO
MARCO MAZZA BOGA
OSCAR BONAI-ALETTI
ANGELO CAFFELETTI
ALFONSO CORIELLA
architetti

NUMERO	TAVOLA	SCALA
14	PLANIMETRIA DI PROGETTO	1:200
	CONSULENTE	DATA
		dicembre 1998

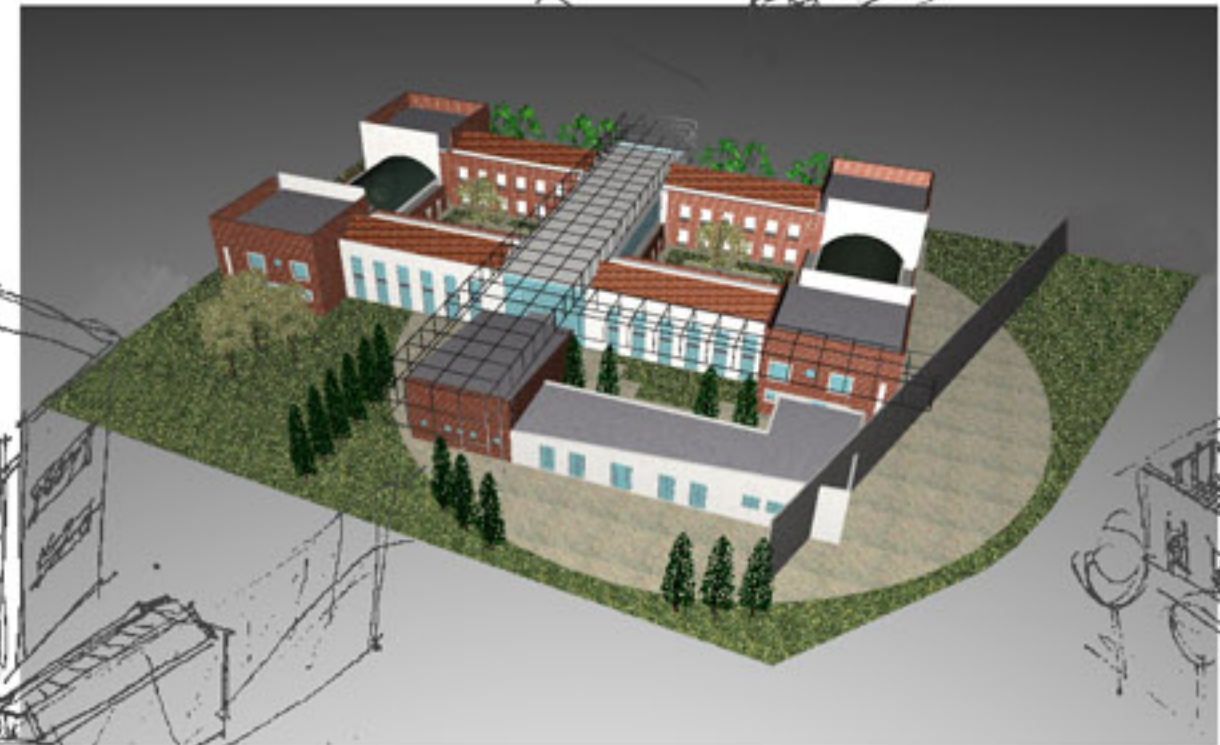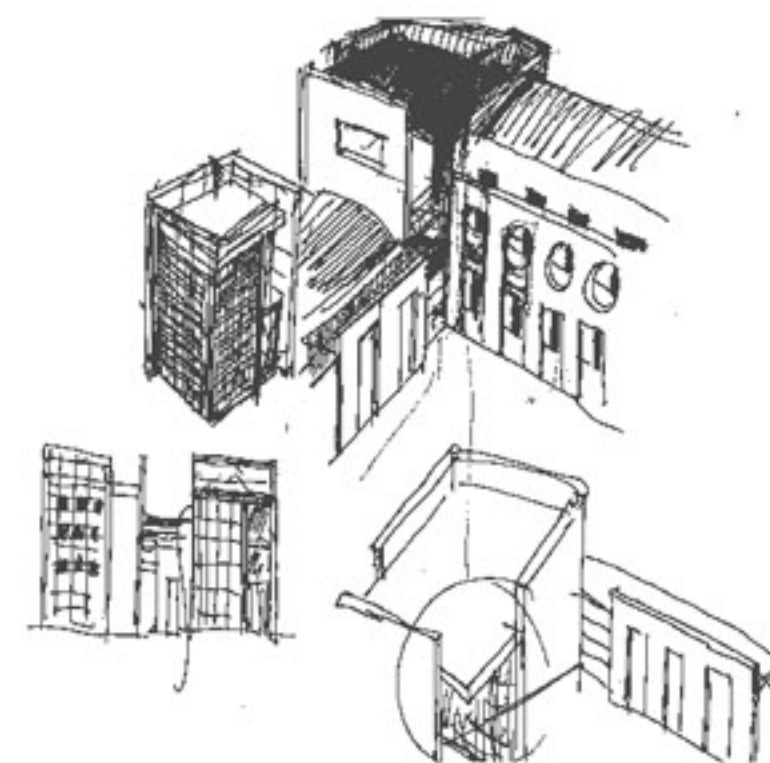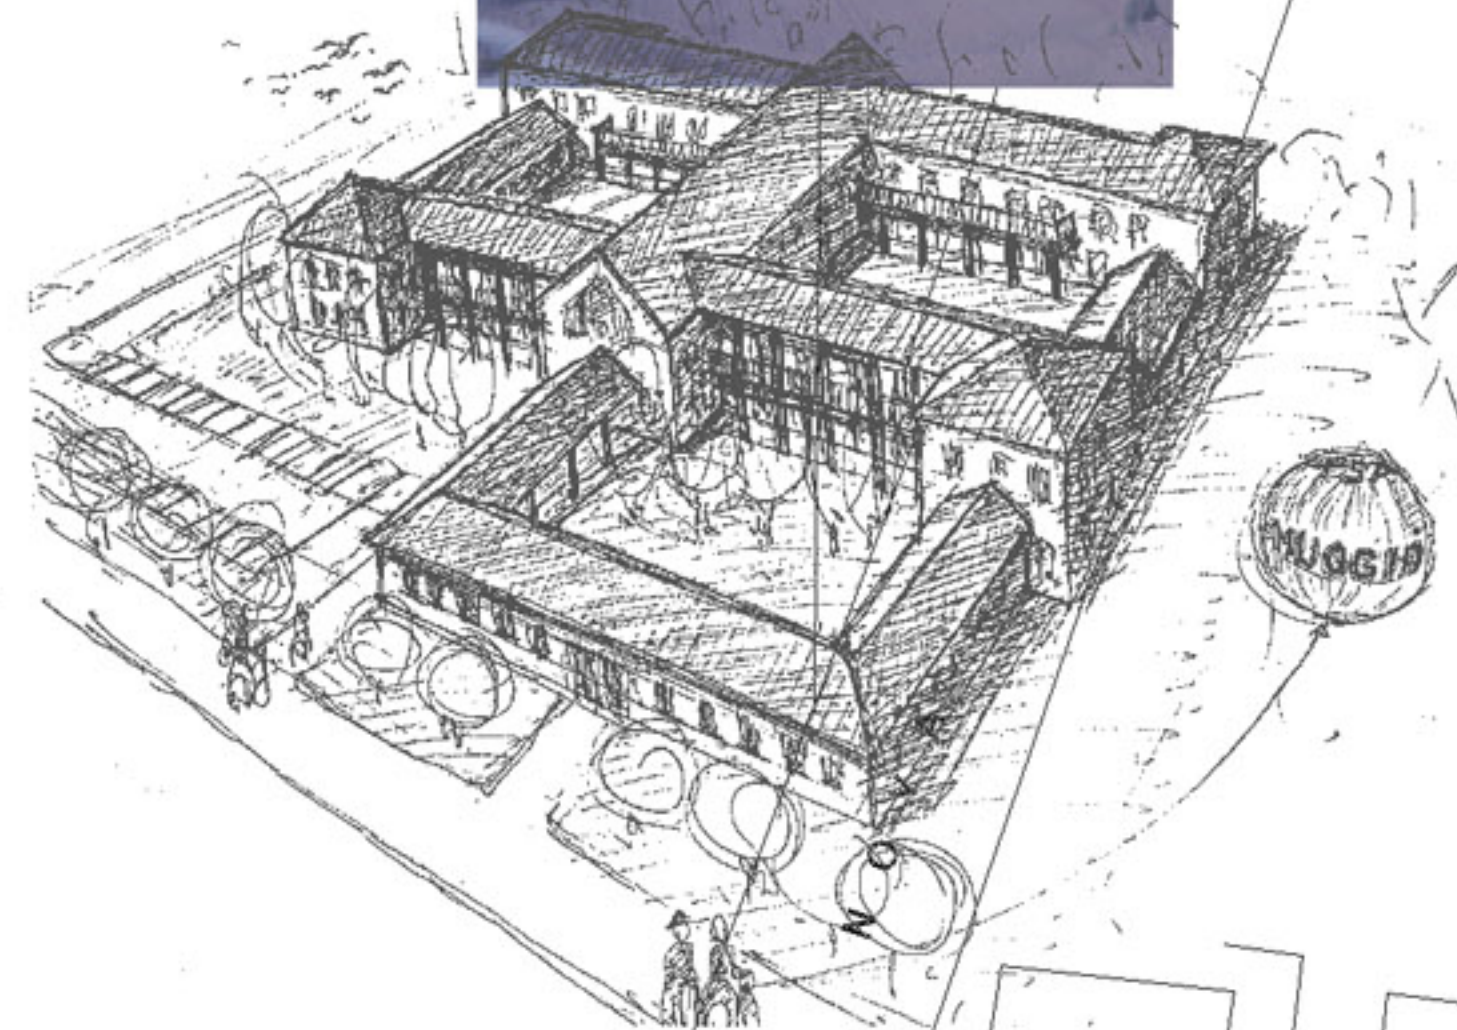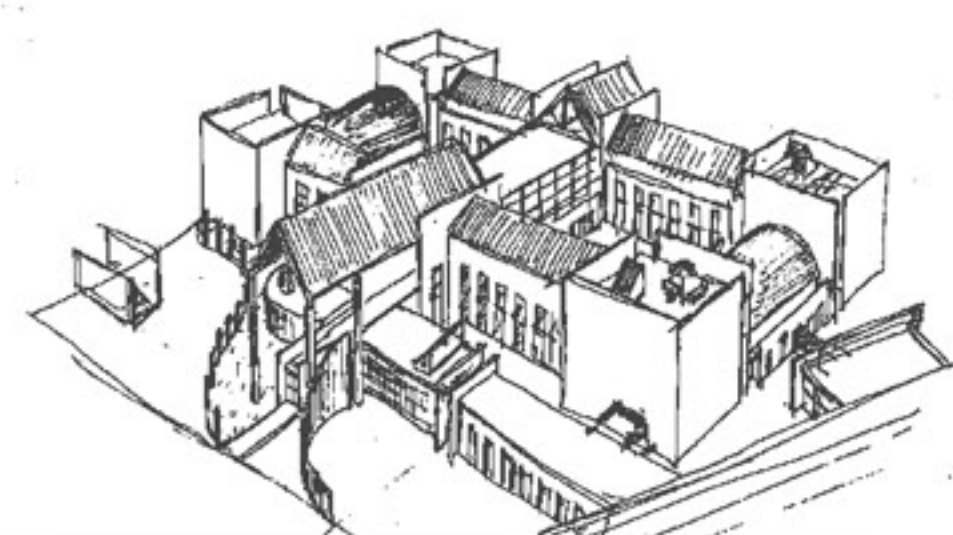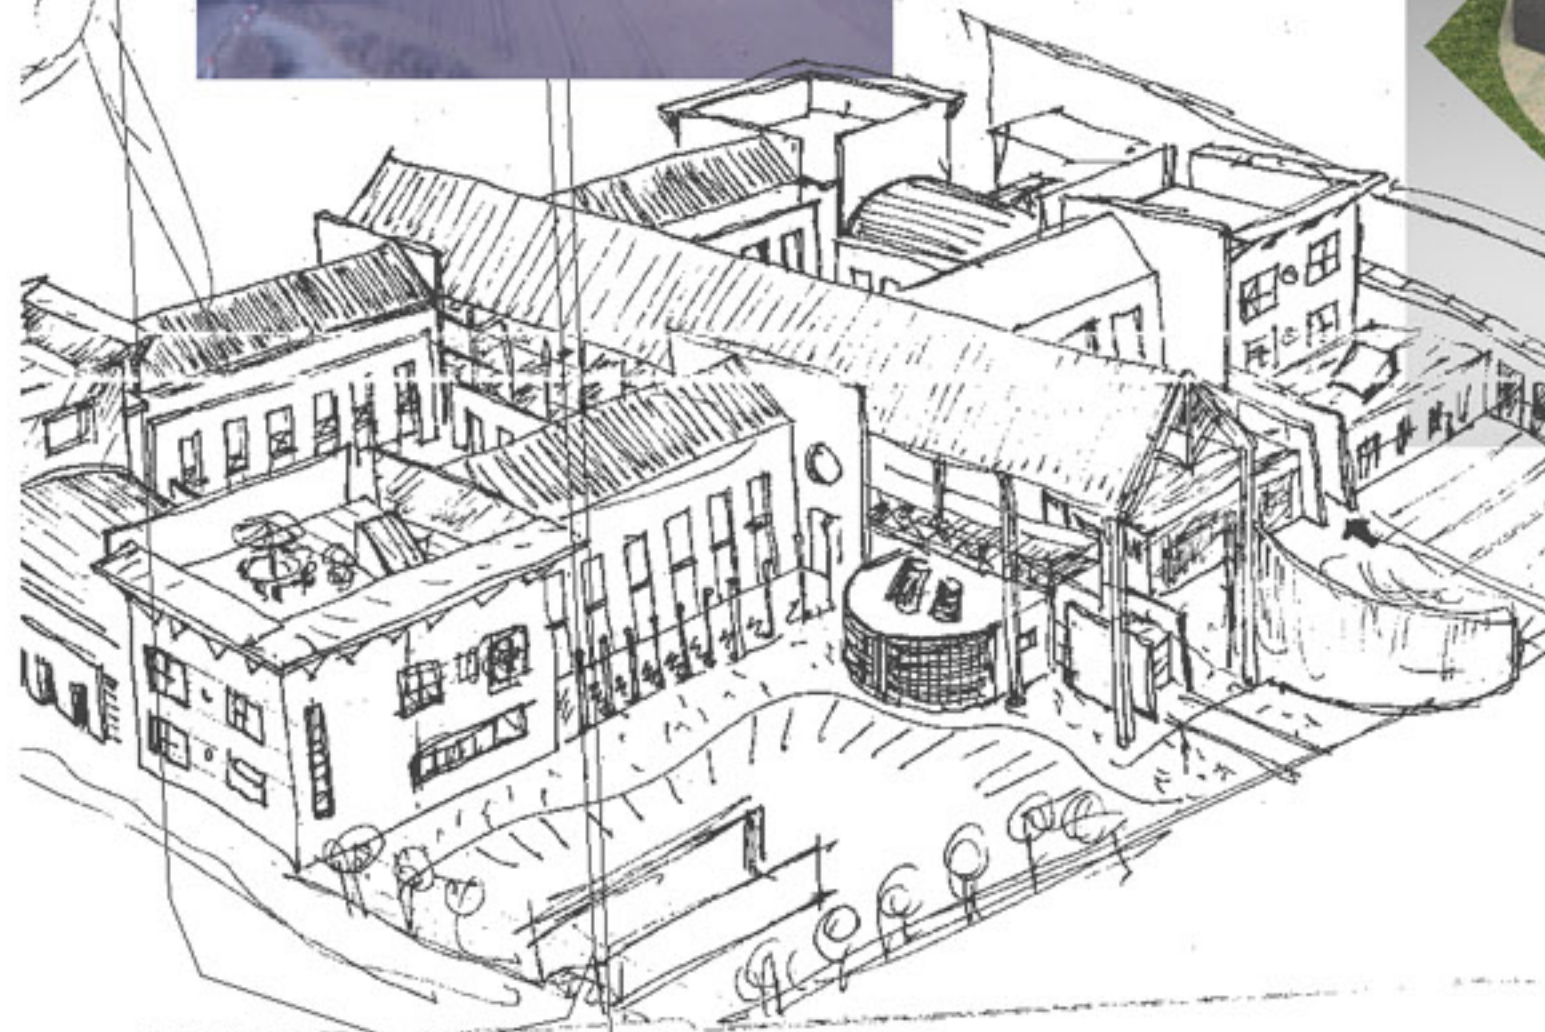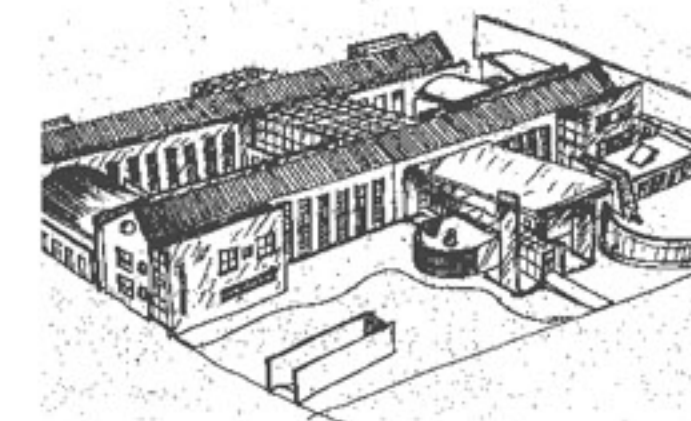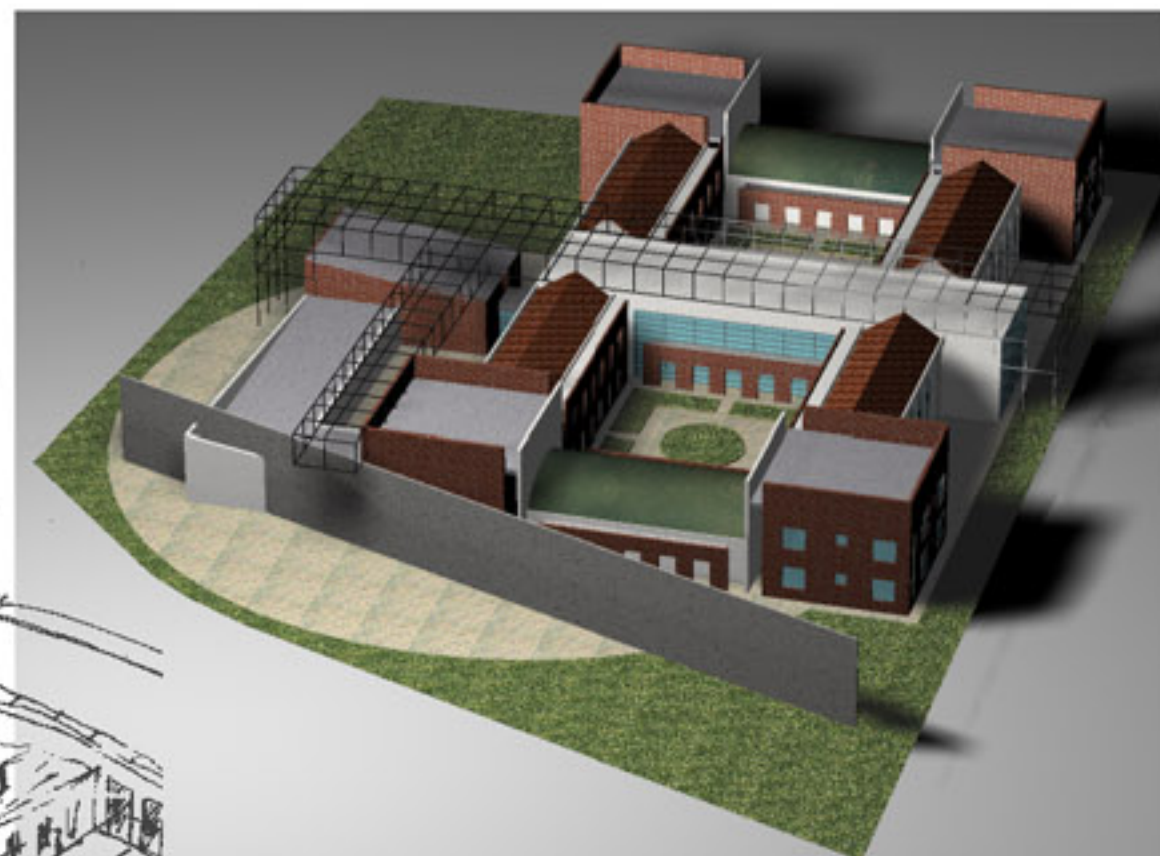

COMUNE DI MUGGIO
PROVINCIA DI MILANO

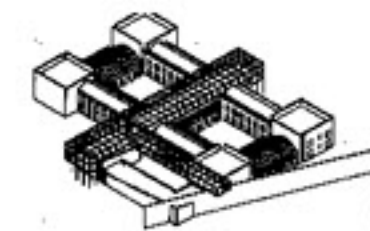






RESIDENZA SANITARIA ASSISTENZIALE
CENTRO DIURNO INTEGRATO



AMBROGIO MORO Sp.A.
TELEFONO 0362/70471


PROGETTO ARCHITETTORICO
MARCO MARA BONA
OSCAR BONAI & ASSOCIATI
ANGELO CAFFARELLI
ALFONSO CORRELLA
architetti

NUMERO	TAVOLA	SCALA
15	RILIEVO FOTOGRAFICO	
CONSULENTE		DATA
		dicembre 1998

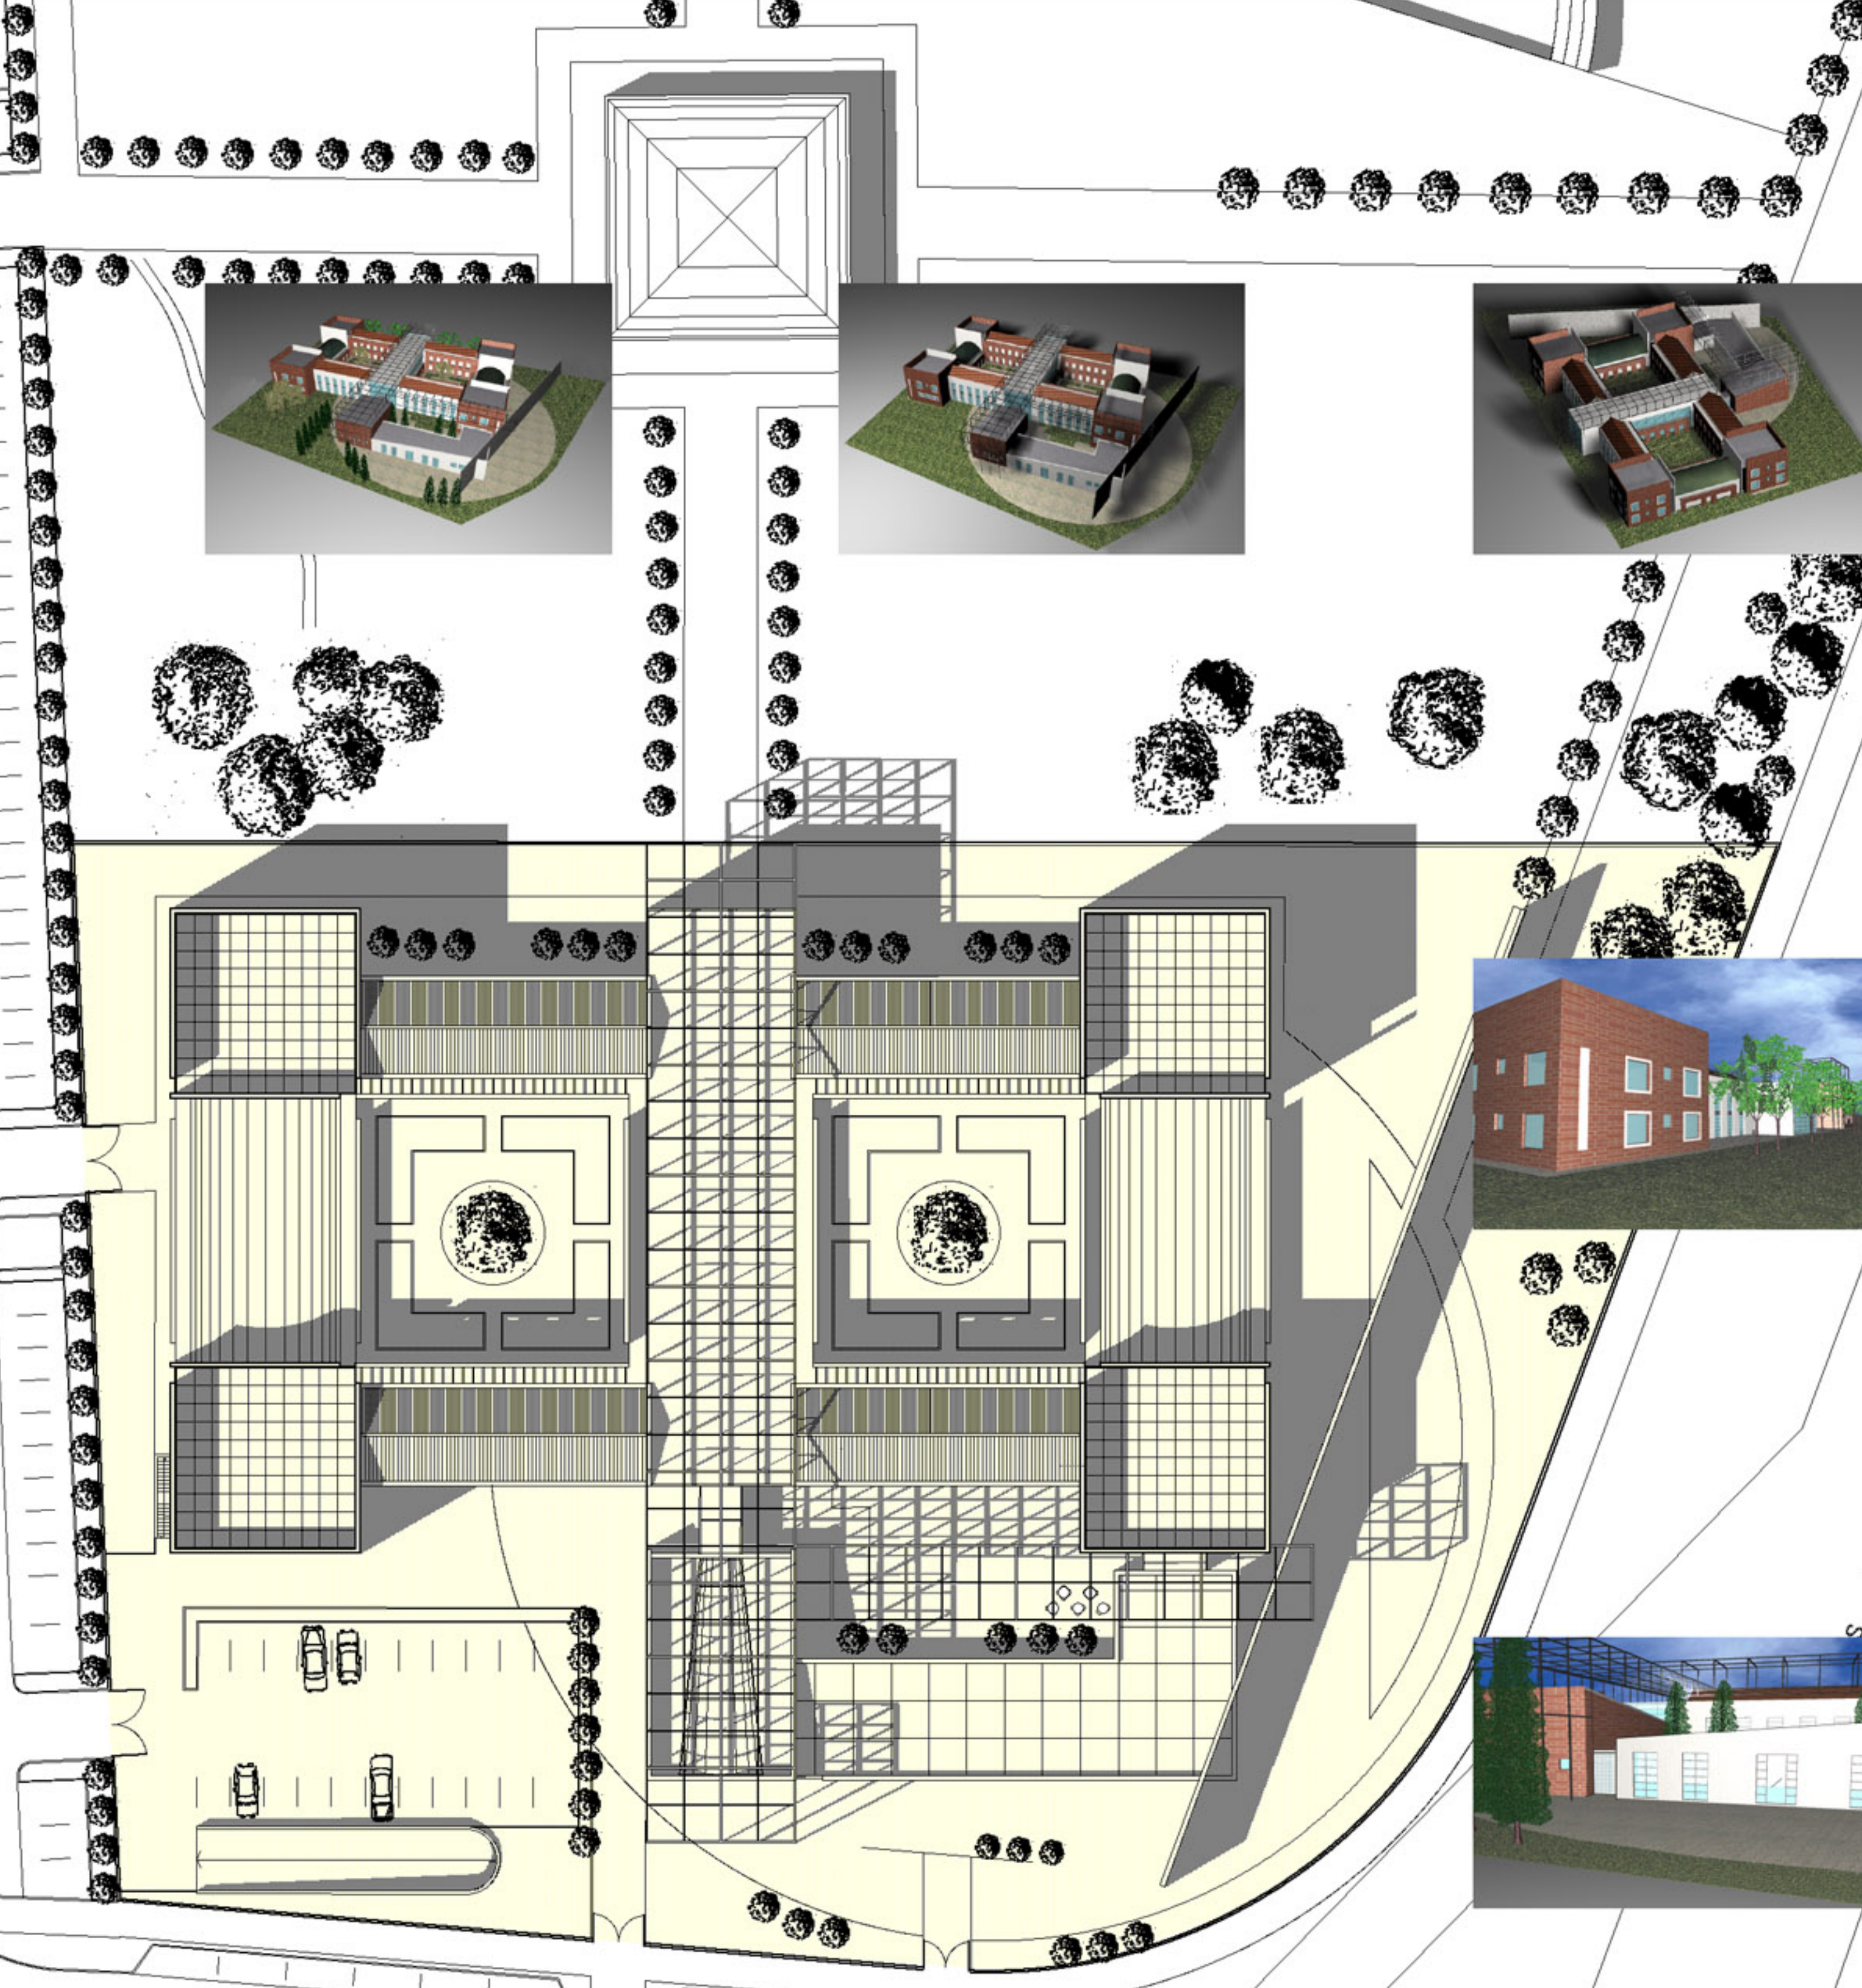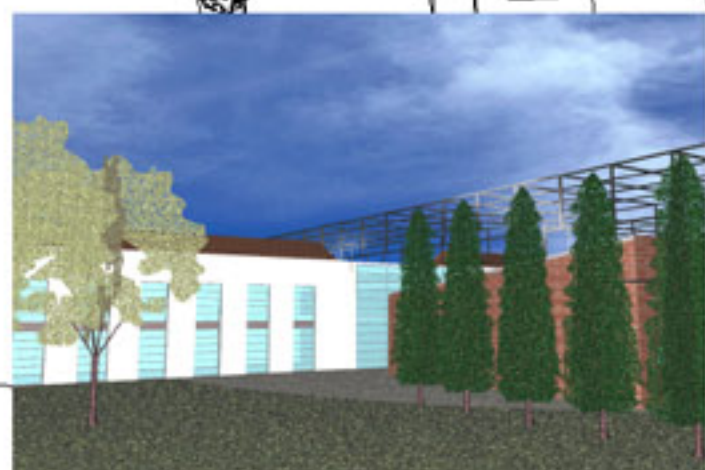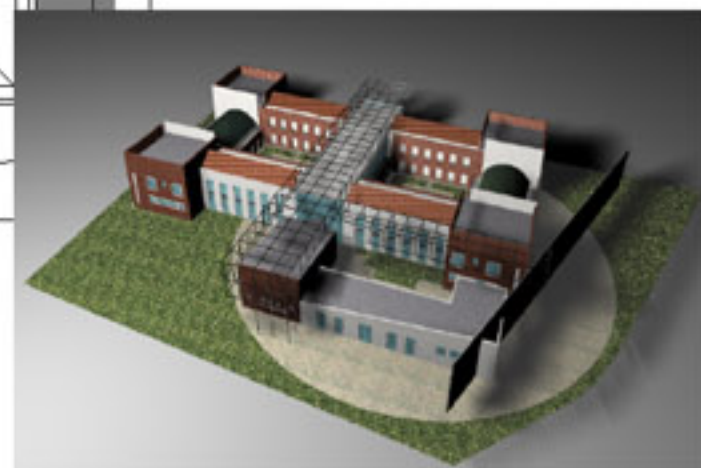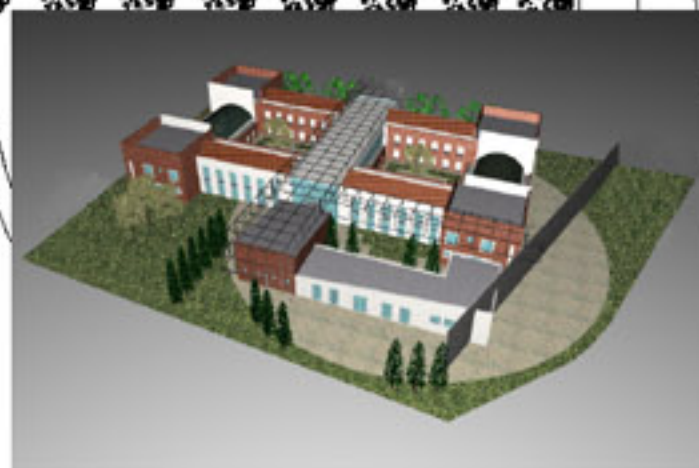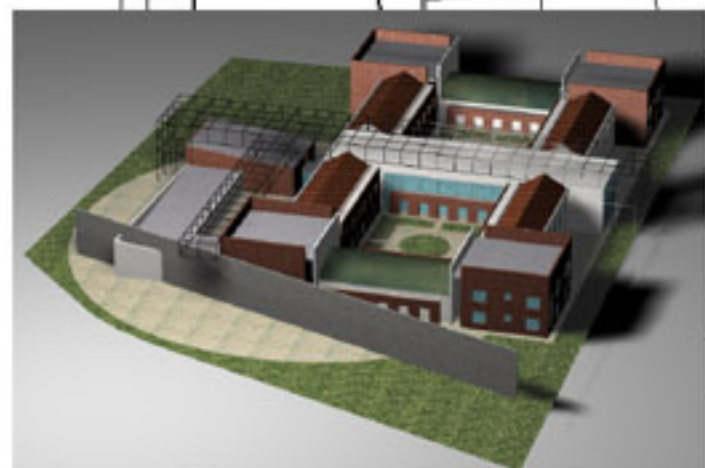

M U G G I O
S I O
N O V A

V I A
I T A L I A

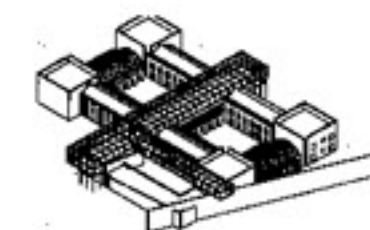

RESIDENZA SANITARIA ASSISTENZIALE
CENTRO DIURNO INTEGRATO



PROGETTO ARCHITETTONICO
MARIO MORA ROSA
OSCAR BONAFEDERS
ANGELO CAFFARELLI
ALFONSO CORBELL
architetti

NUMERO	TAVOLA	SCALA
16	VISTE PROSPETTICHE	1:200
CONSULENTE		DATA
		dicembre 1998