







Padulli villa
boga - cappelletti
in cabiate

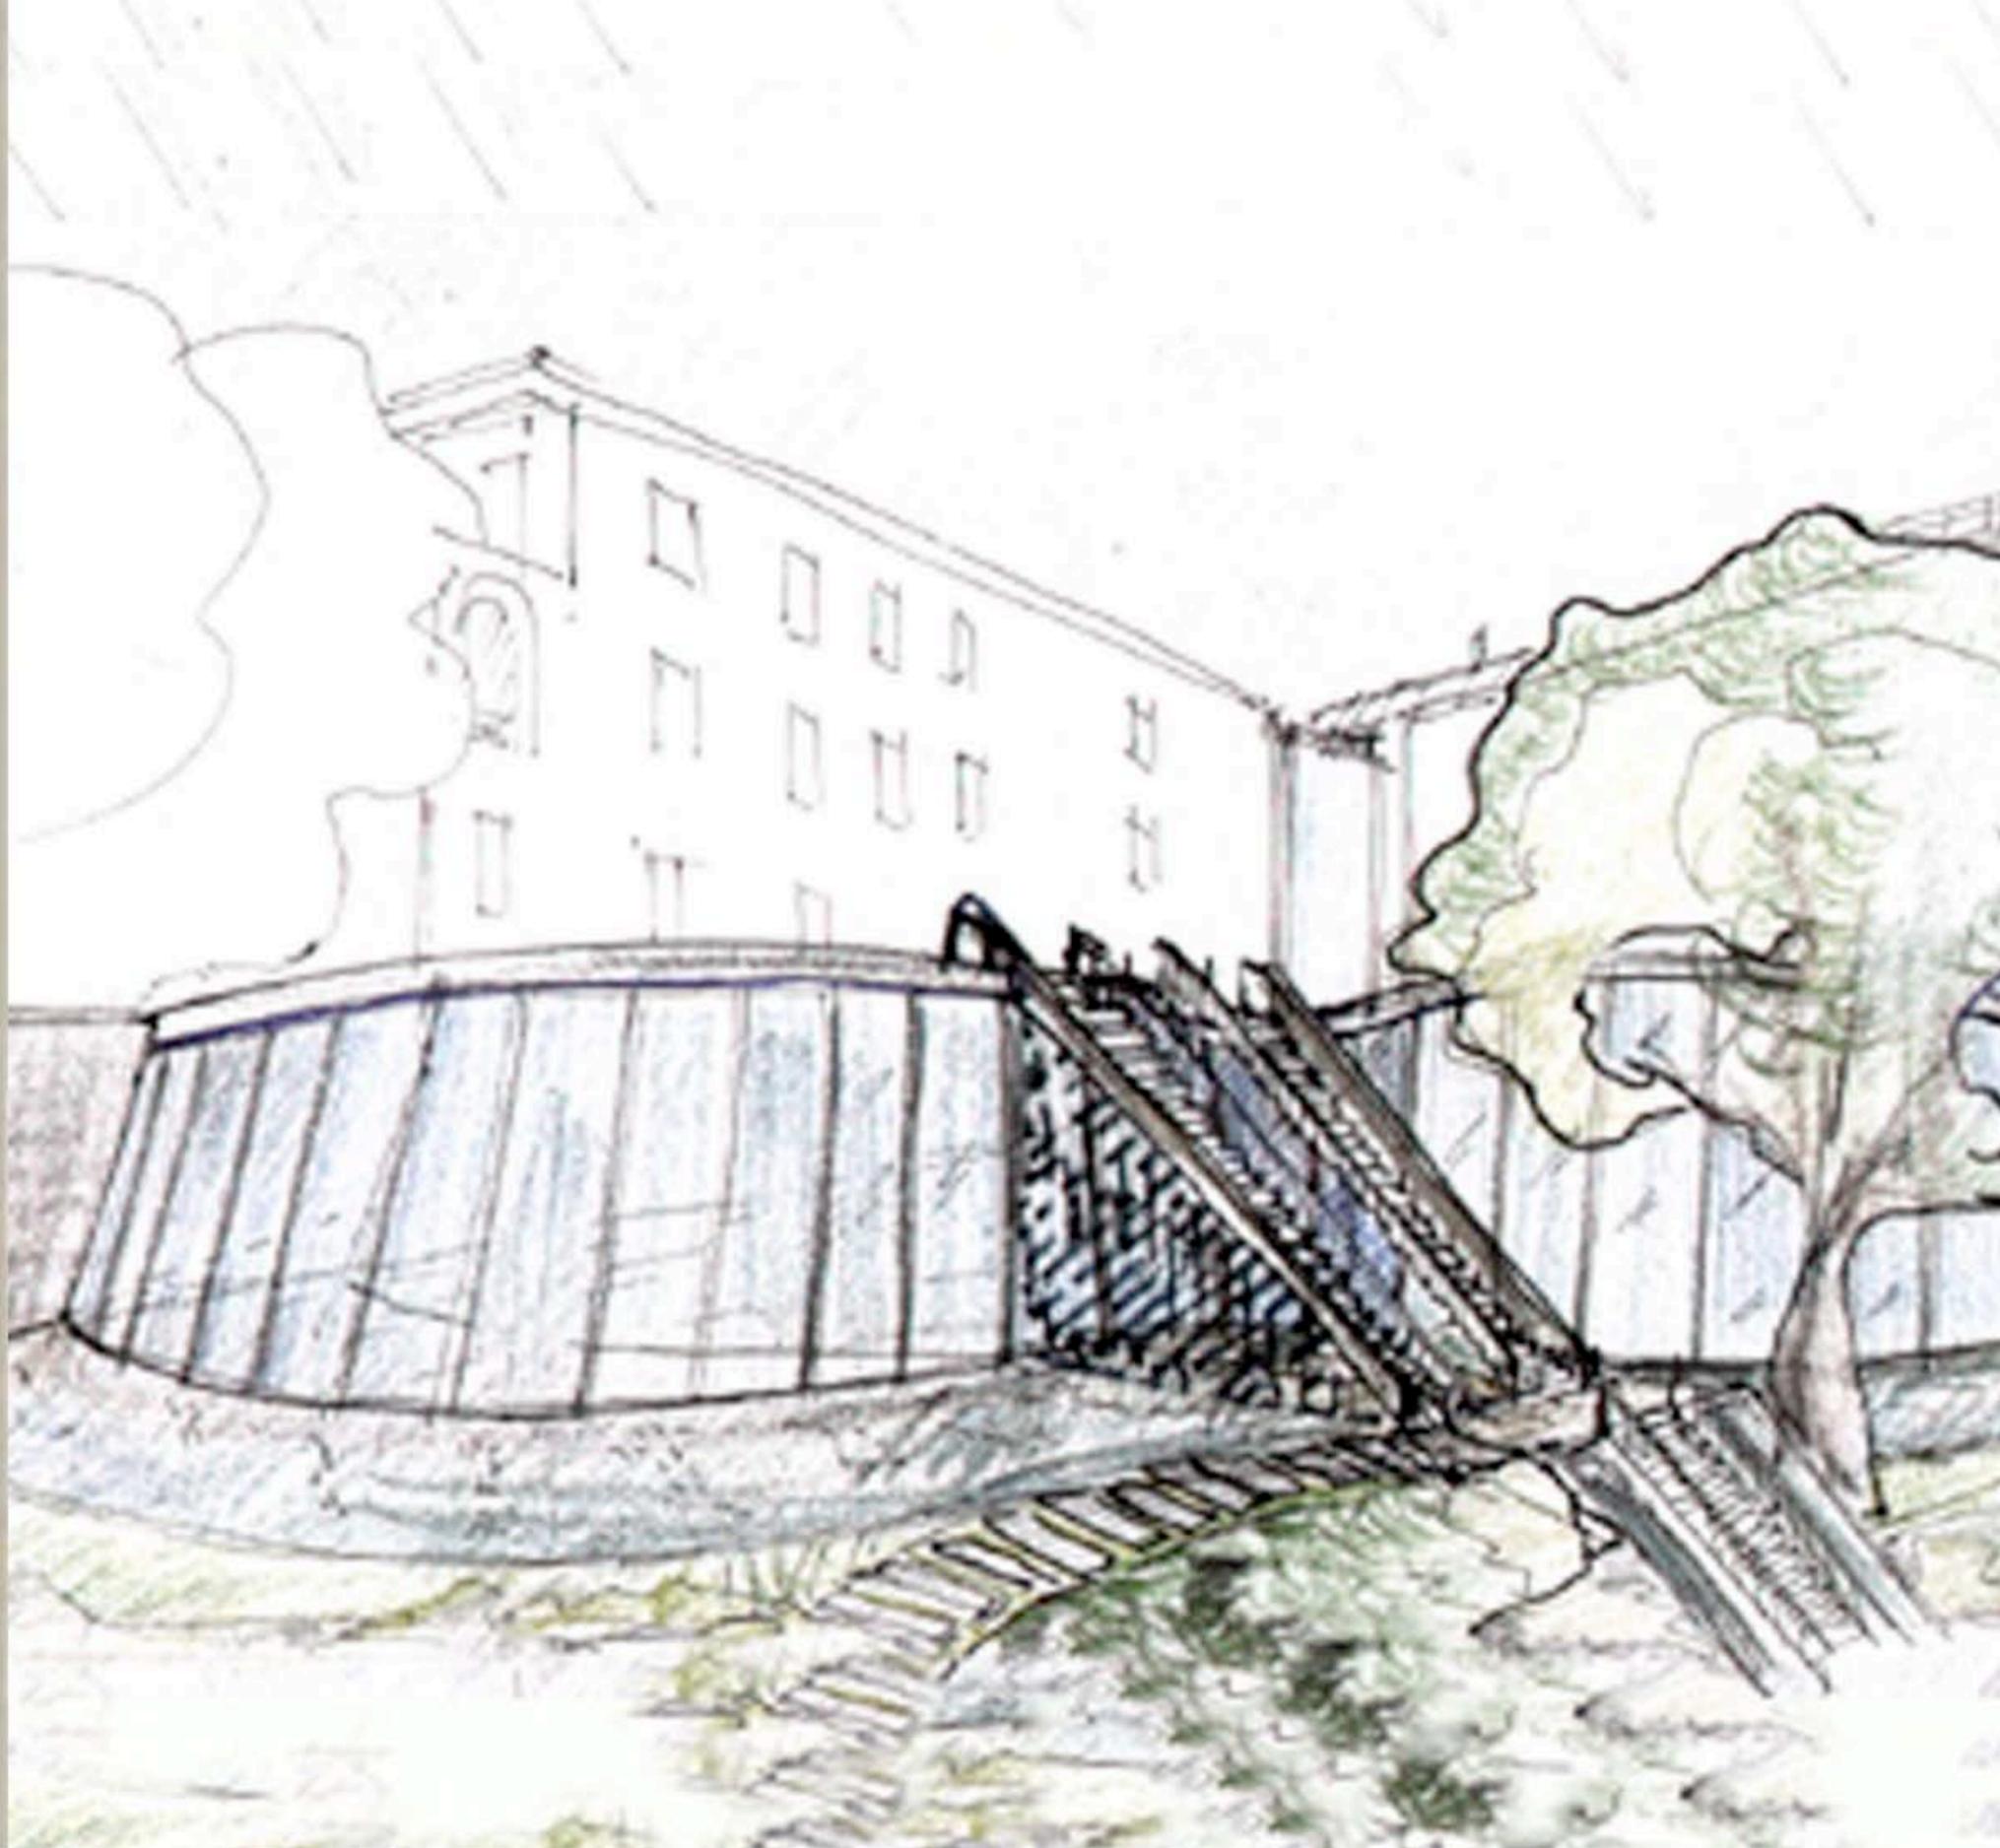




COMUNE DI CABIATE

PROGETTO DI RECUPERO E RIUSO COMPLESSO DI VILLA PADULLI

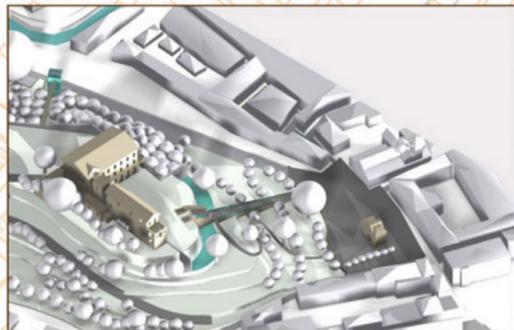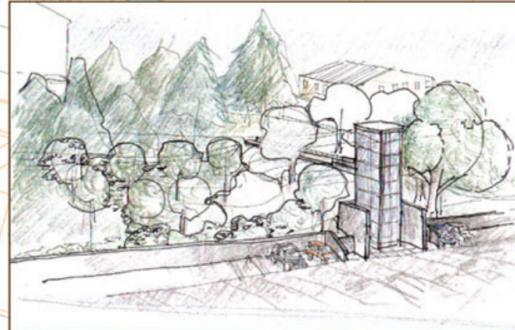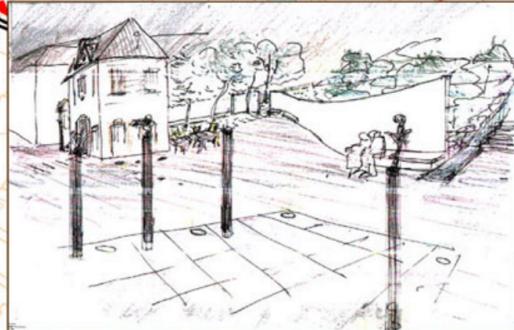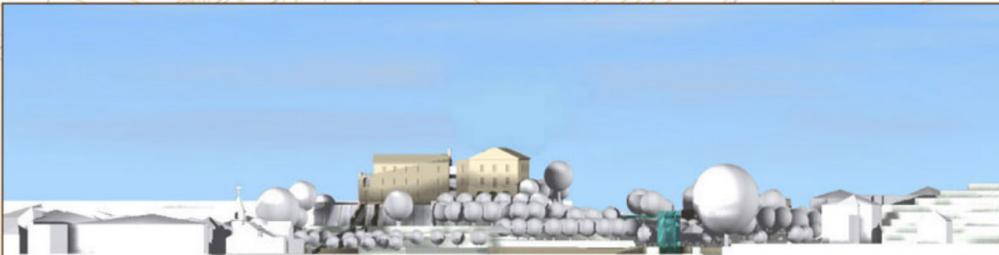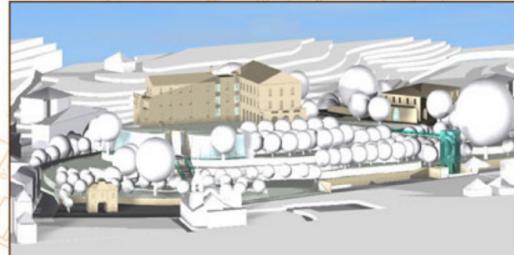





- CIRCOLAZIONE VEICOLARE DOPPIO SENSO
- CIRCOLAZIONE VEICOLARE SENSO UNICO
- CIRCOLAZIONE VEICOLARE DI SERVIZIO E CONTROLLATA
- PERCORSO CICLOPEDONALE
- PERCORSO PEDONALE
- SPAZI DI SOSTA AUTOVEICOLI
- PORTA DI ACCESSO AL PARCO
- LUOGO DI CULTO
- CENTRO CIVICO

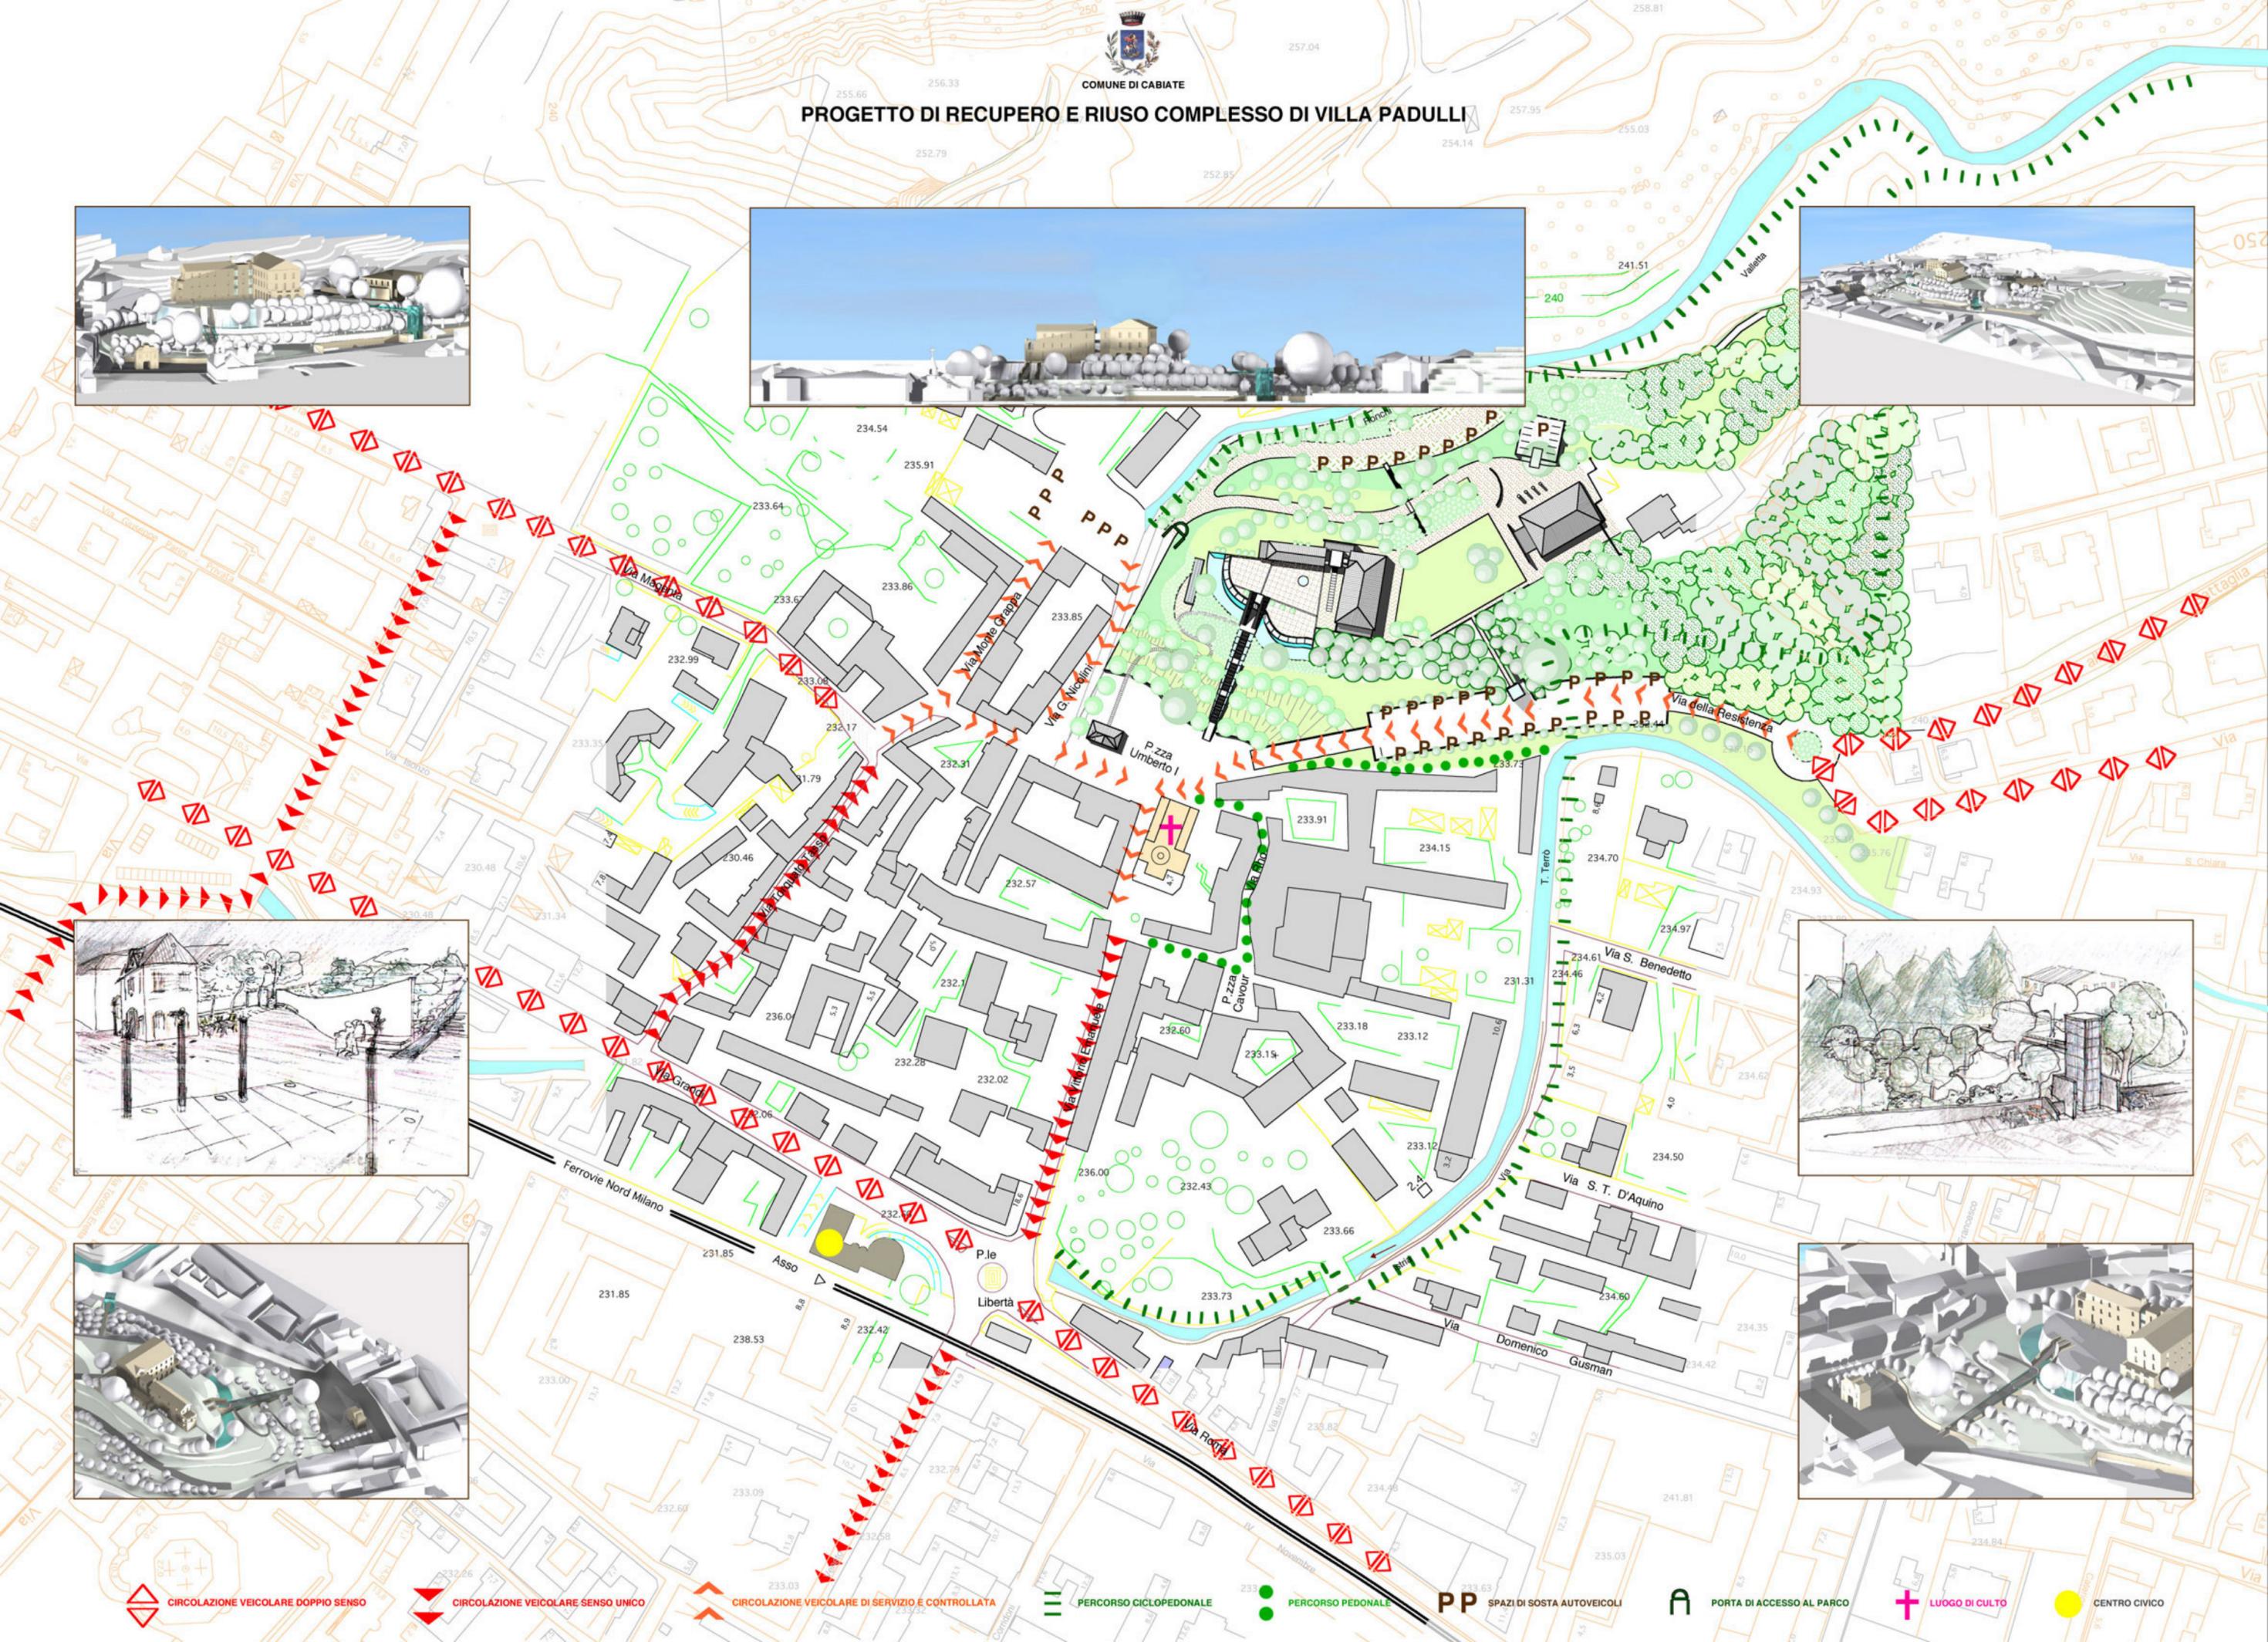




COMUNE DI CABIATO

PROGETTO DI RECUPERO E RIUSO COMPLESSO DI VILLA PADULLI

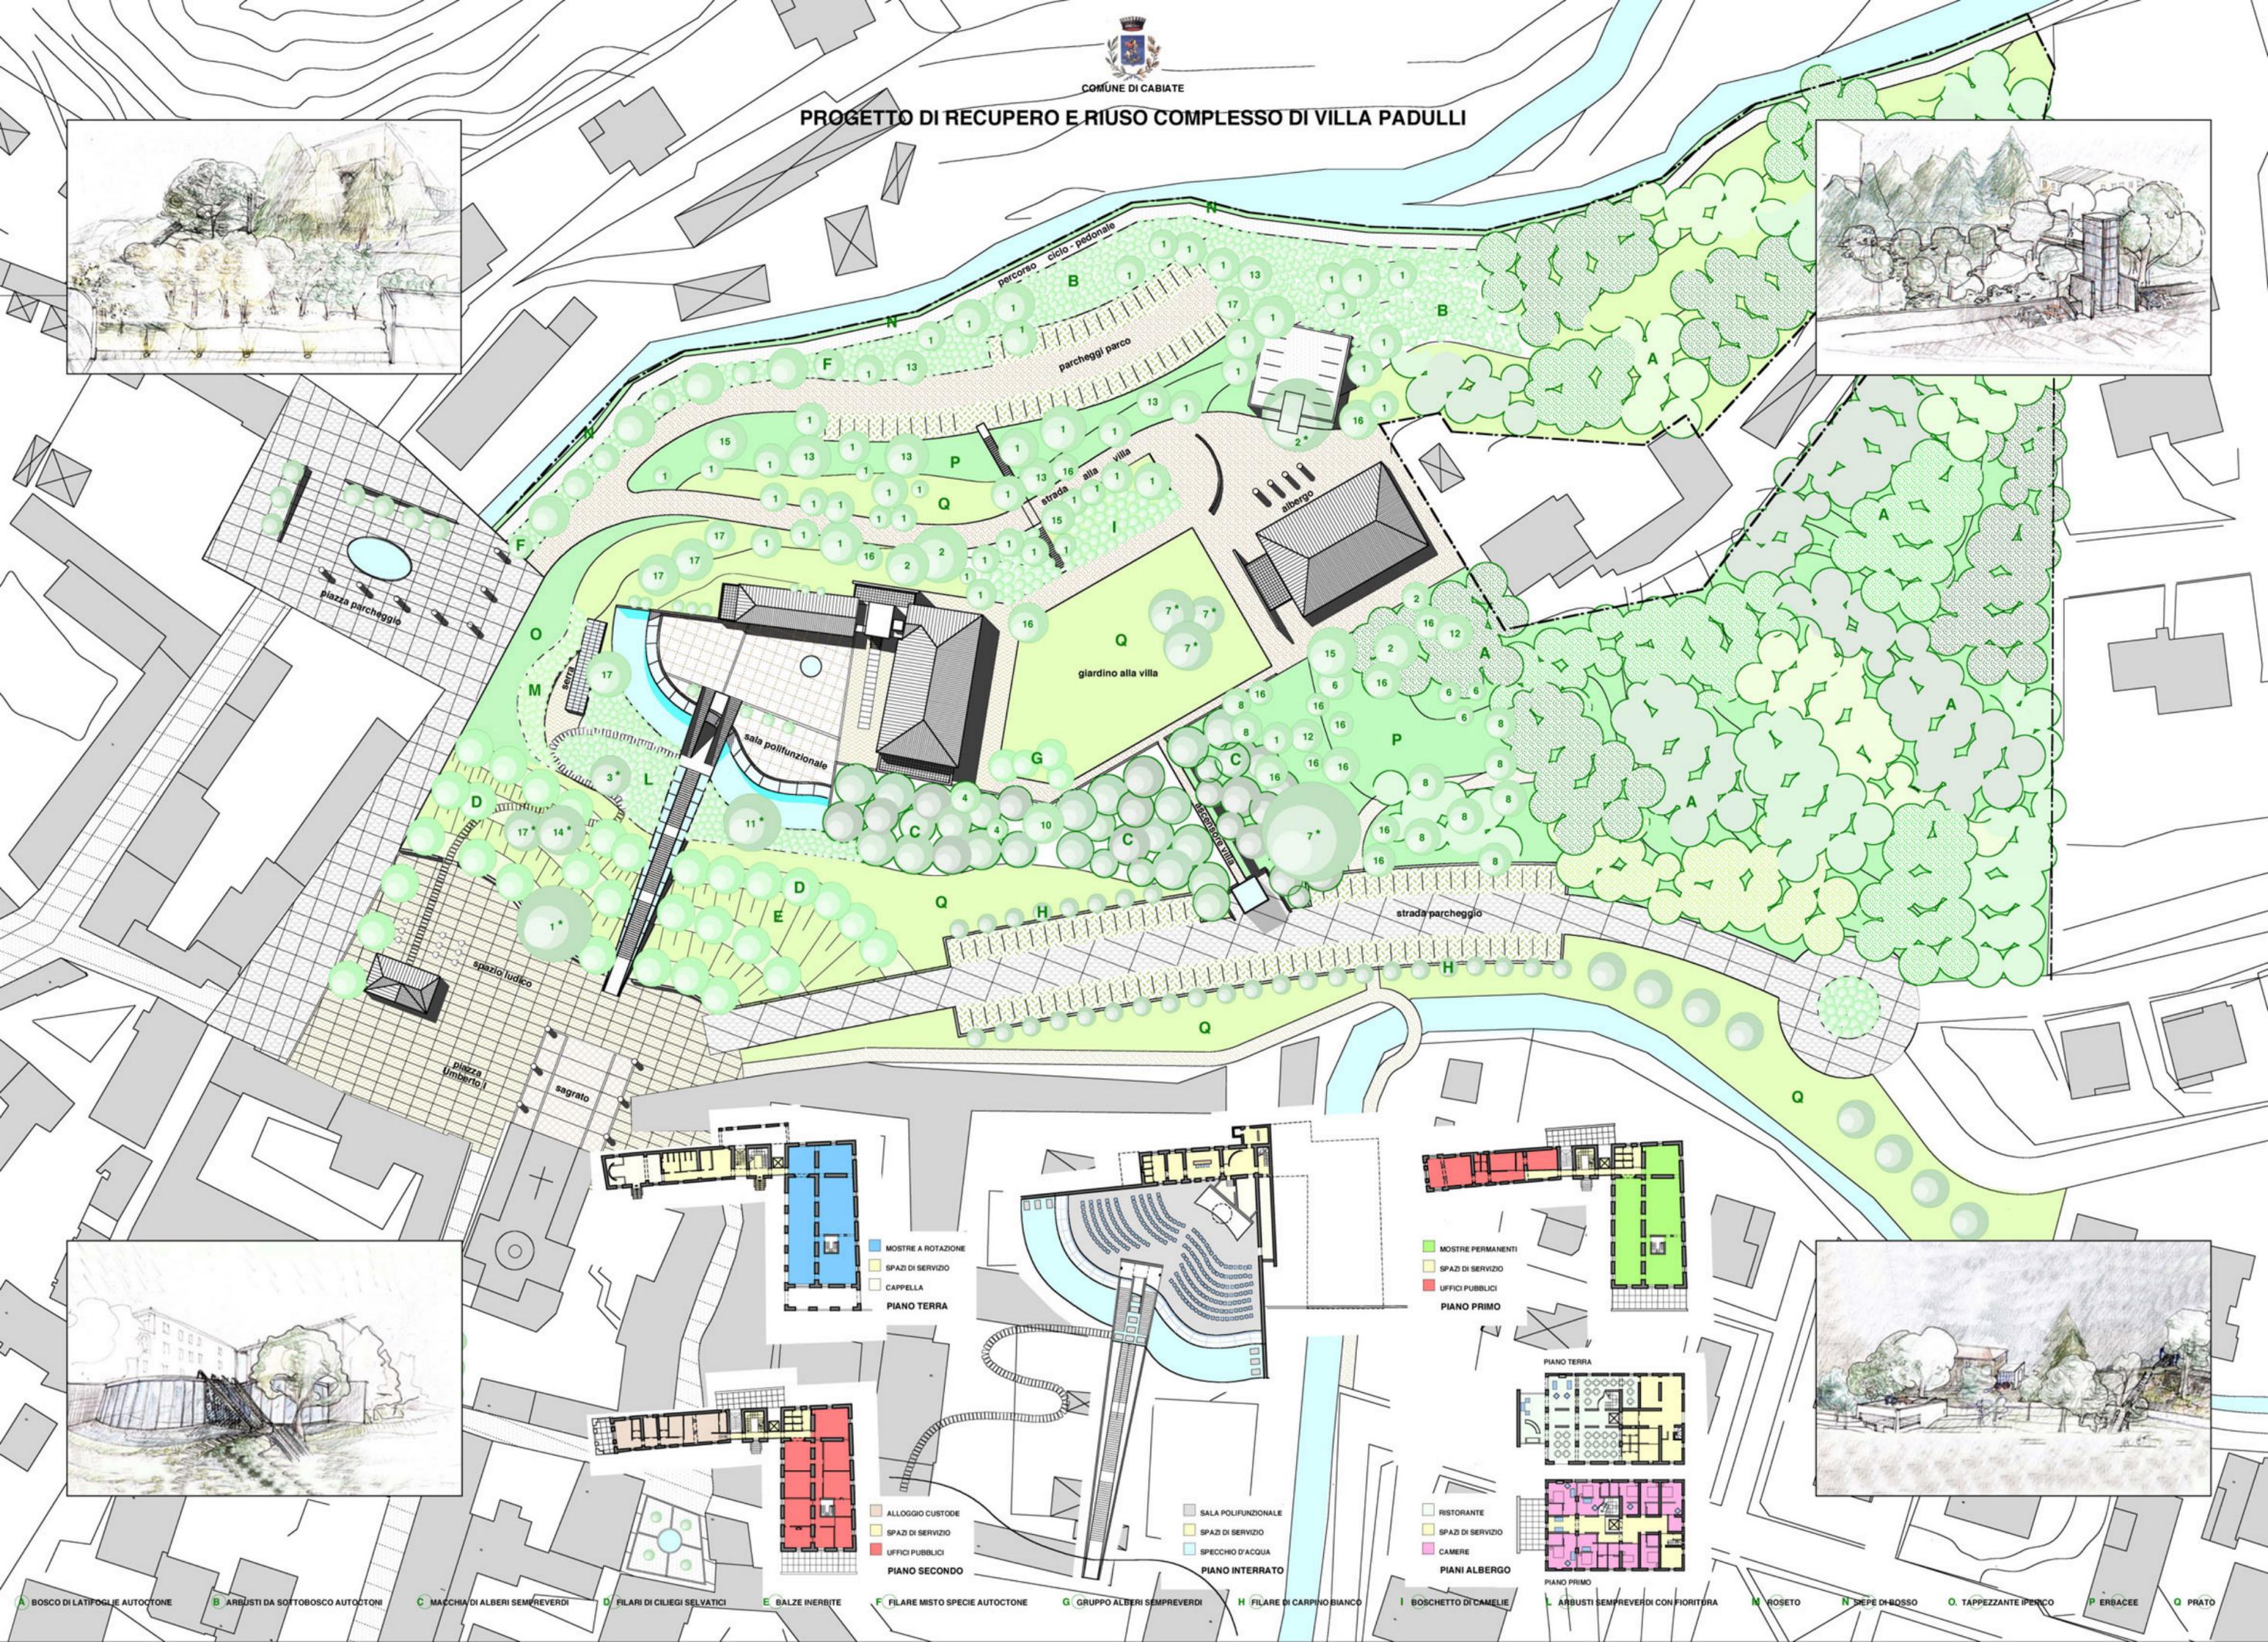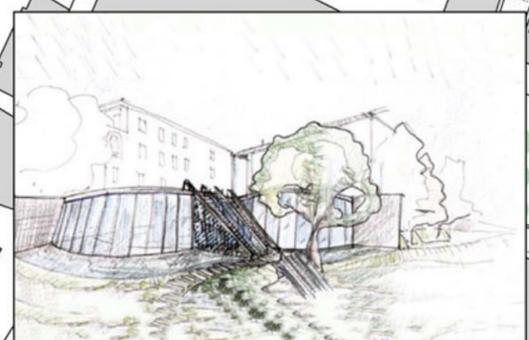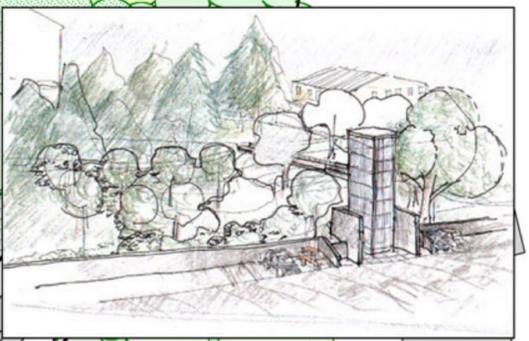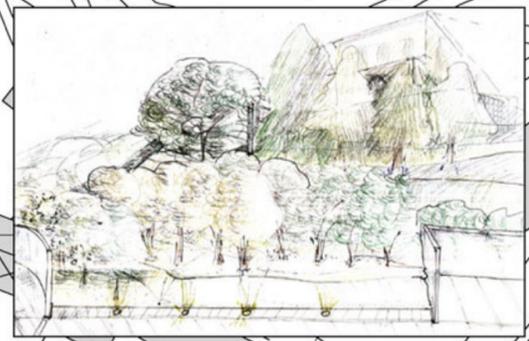

- MOSTRE A ROTAZIONE
 - SPAZI DI SERVIZIO
 - CAPPELLA
- PIANO TERRA

- ALLOGGIO CUSTODE
 - SPAZI DI SERVIZIO
 - UFFICI PUBBLICI
- PIANO SECONDO

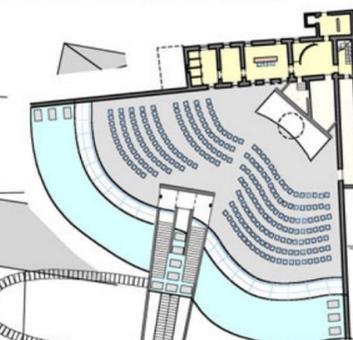

- SALA POLIFUNZIONALE
 - SPAZI DI SERVIZIO
 - SPECCHIO D'ACQUA
- PIANO INTERRATO

- MOSTRE PERMANENTI
 - SPAZI DI SERVIZIO
 - UFFICI PUBBLICI
- PIANO PRIMO

- RISTORANTE
 - SPAZI DI SERVIZIO
 - CAMERE
- PIANI ALBERGO



A BOSCO DI LATIFOGIE AUTOCTONE B ARBUSTI DA SOTTOBOSCO AUTOCTONI C MACCHIA DI ALBERI SEMPREVERDI D FILARI DI CILIEGI SELVATICI E BALZE INERBITE F FILARE MISTO SPECIE AUTOCTONE G GRUPPO ALBERI SEMPREVERDI H FILARE DI CARPINO BIANCO I BOSCHETTO DI CAMELE L ARBUSTI SEMPREVERDI CON FIORITURA M ROSETO N SEPE DI BOSCO O TAPPEZZANTE IPERICO P ERBACEE Q PRATO

