


Rebeira


boga-cassina-cappelletti-casiraghi-frangella

Buenos aires




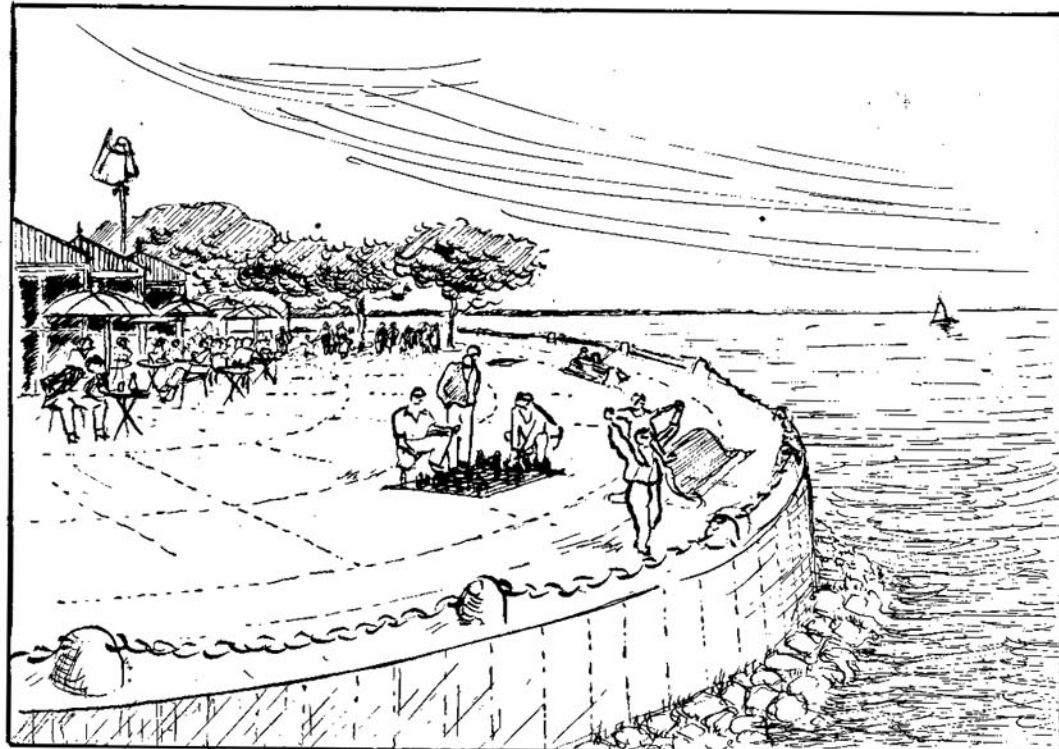

ramblas

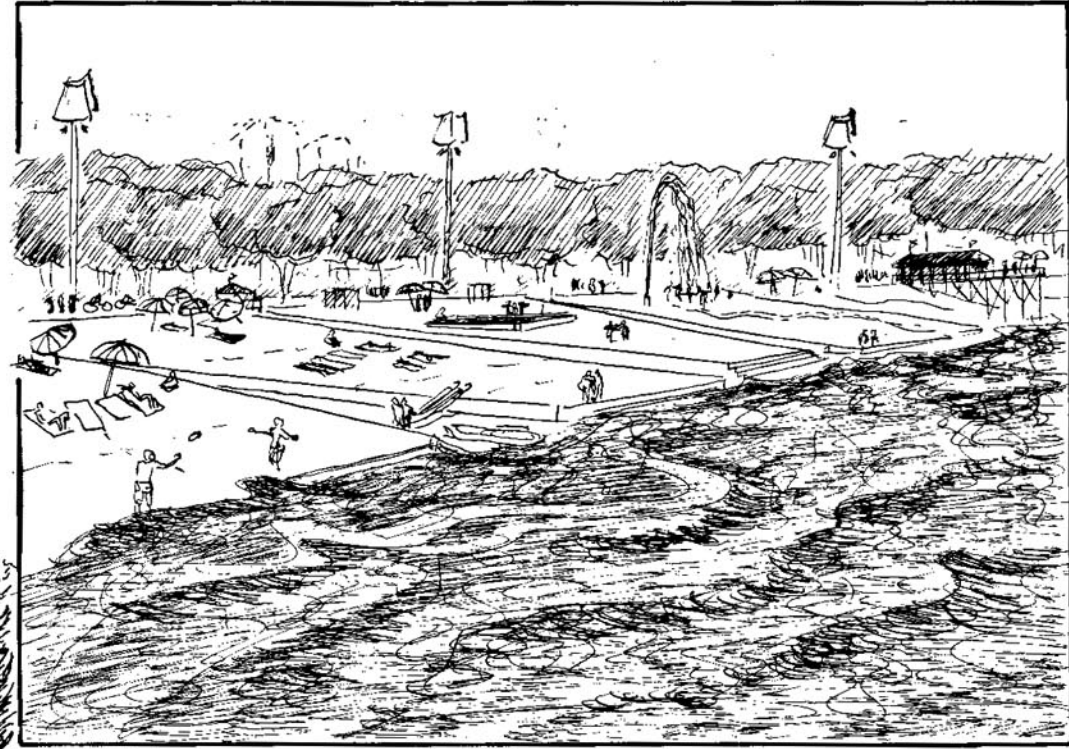


explanadas de asoleamiento y recreación

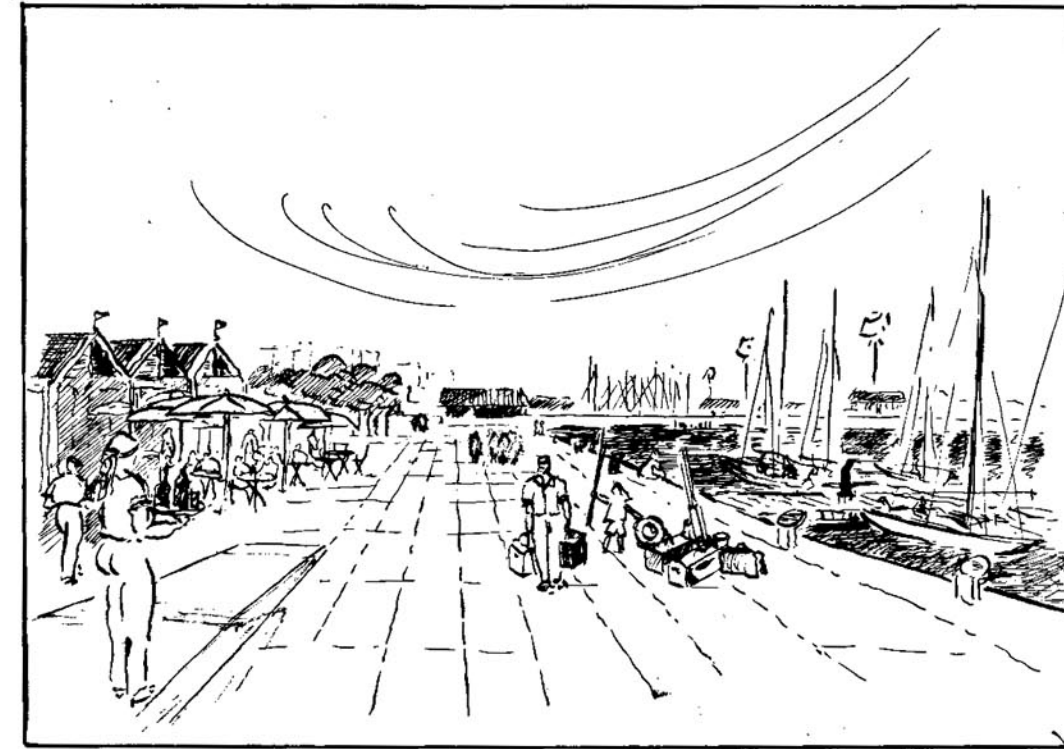


puerto nuevo



costanera de Vicente Lopez

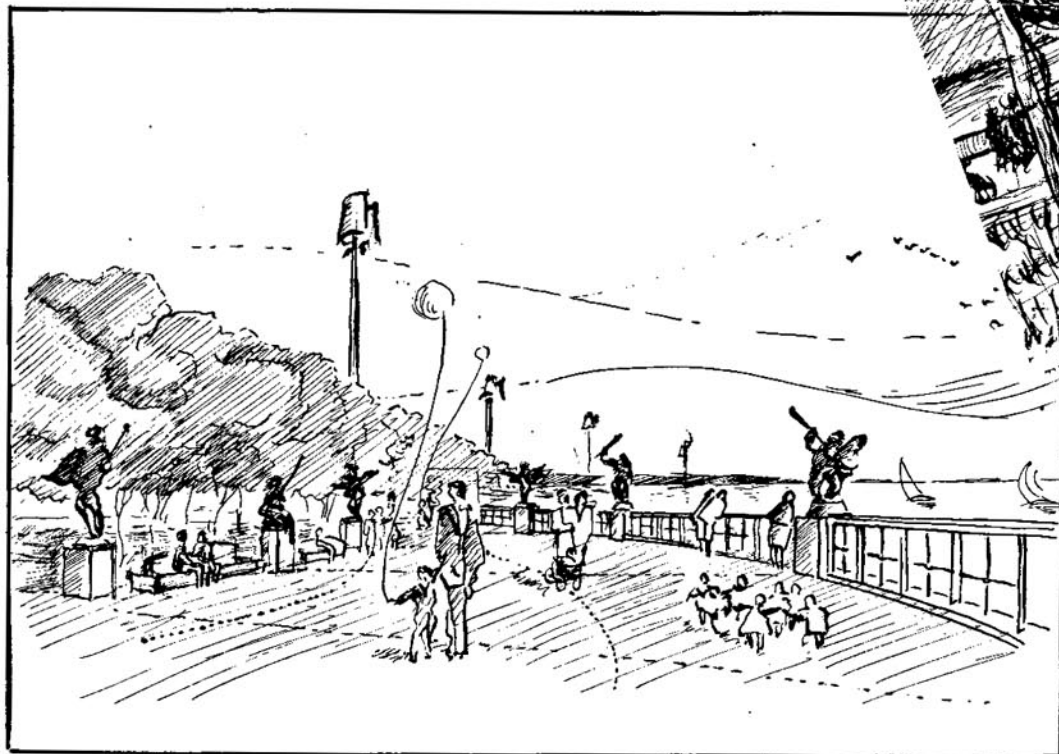


recorrido de las estatuas

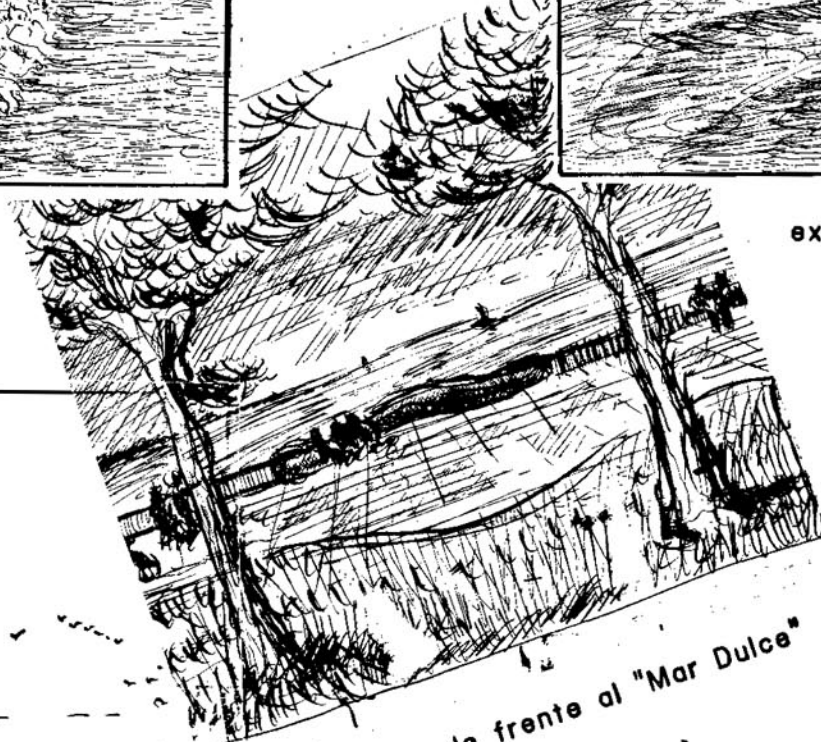


atardecer de frente al "Mar Dulce"



paseo junto al río

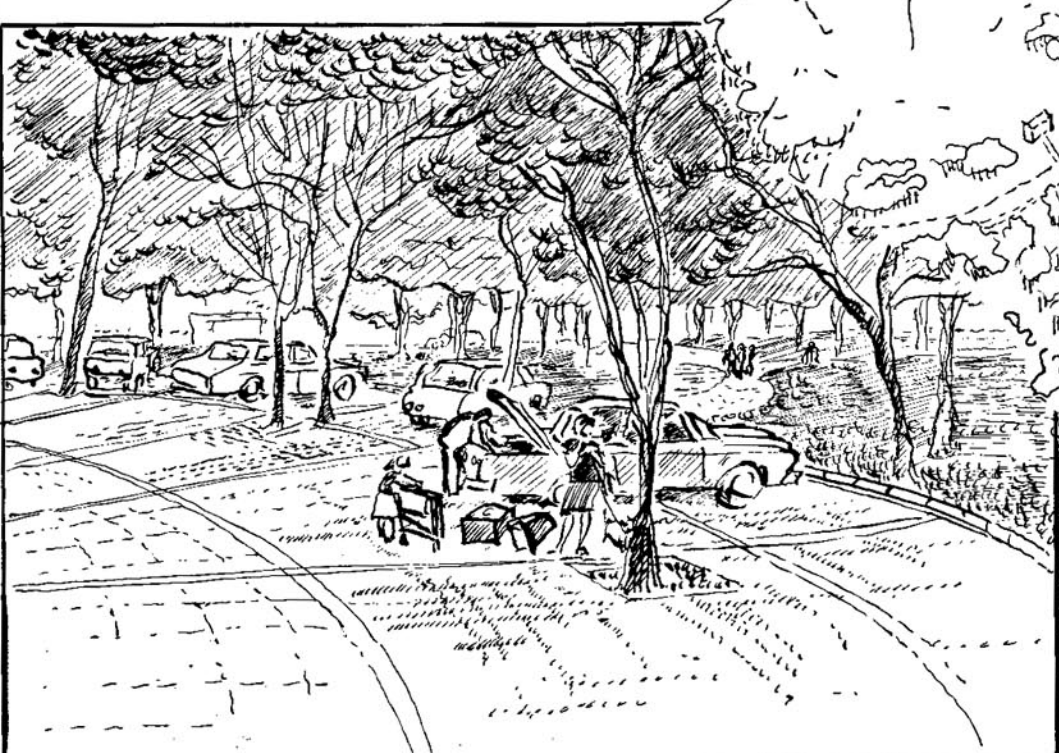



estacionamientos

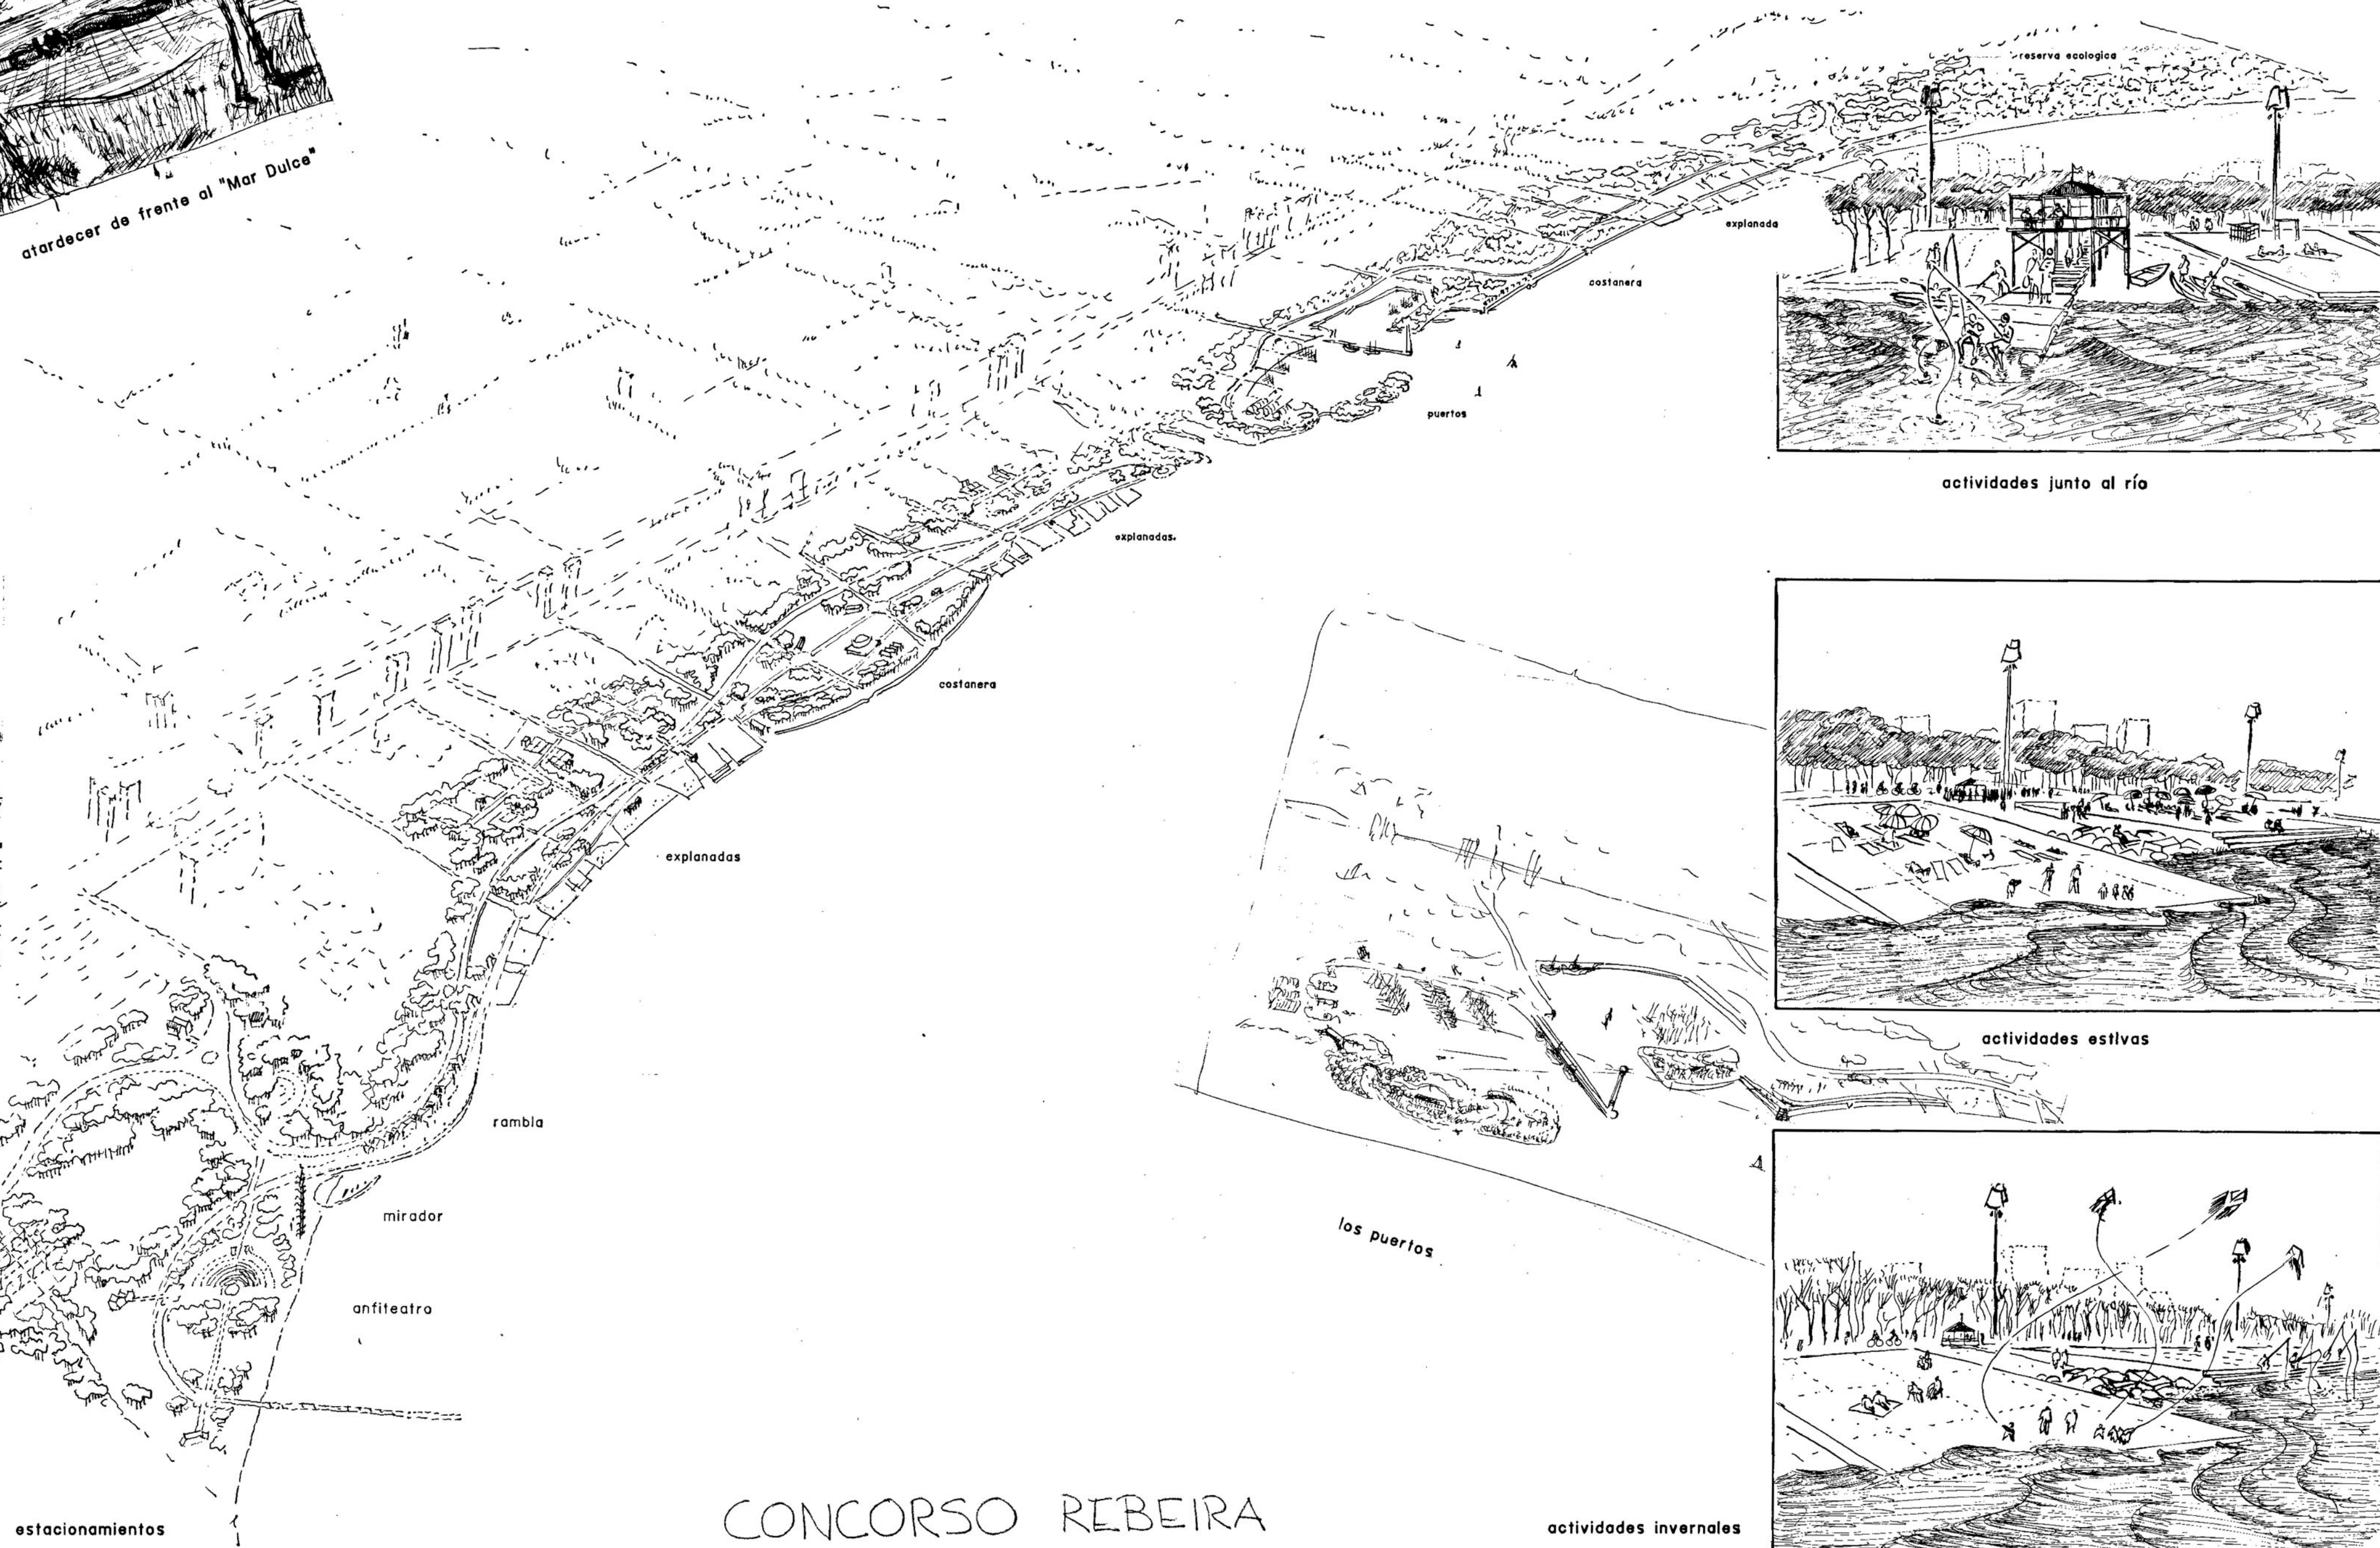

CONCURSO REBEIRA

REFERENCIAS

- ACTIVIDADES SOCIALES Y CULTURALES**
- ANFITEATRO
 - CAMPOS DE JUEGOS DEPORTIVOS
 - EXPLANADAS
 - AREAS DE PARRILLAS Y PICNIC
- UNIDADES DE APOYO**
- ADMINISTRACION Y MANTENIMIENTO
 - POLICIA
 - 165. AUXILIOS Y GUARDAVIDAS
- UNIDADES GASTRONOMICAS**
- RESTAURANTES
 - BARES
- SERVICIOS SANITARIOS**
- BAÑOS, VESTUARIOS Y GUARDAROPAS
- UNIDADES COMERCIALES**
- QUIOSCOS, VTA. DE AVIOS DE PESCA
- CAMINOS Y ESTACIONAMIENTOS**
- PEATONAL
 - VEHICULAR DE BAJA VELOCIDAD
 - ESTACIONAMIENTOS
 - GUARDERIAS
- UNIDADES ANEXAS**
- PLANTA DE TRATAMIENTO DE AGUAS
 - CLOACALES

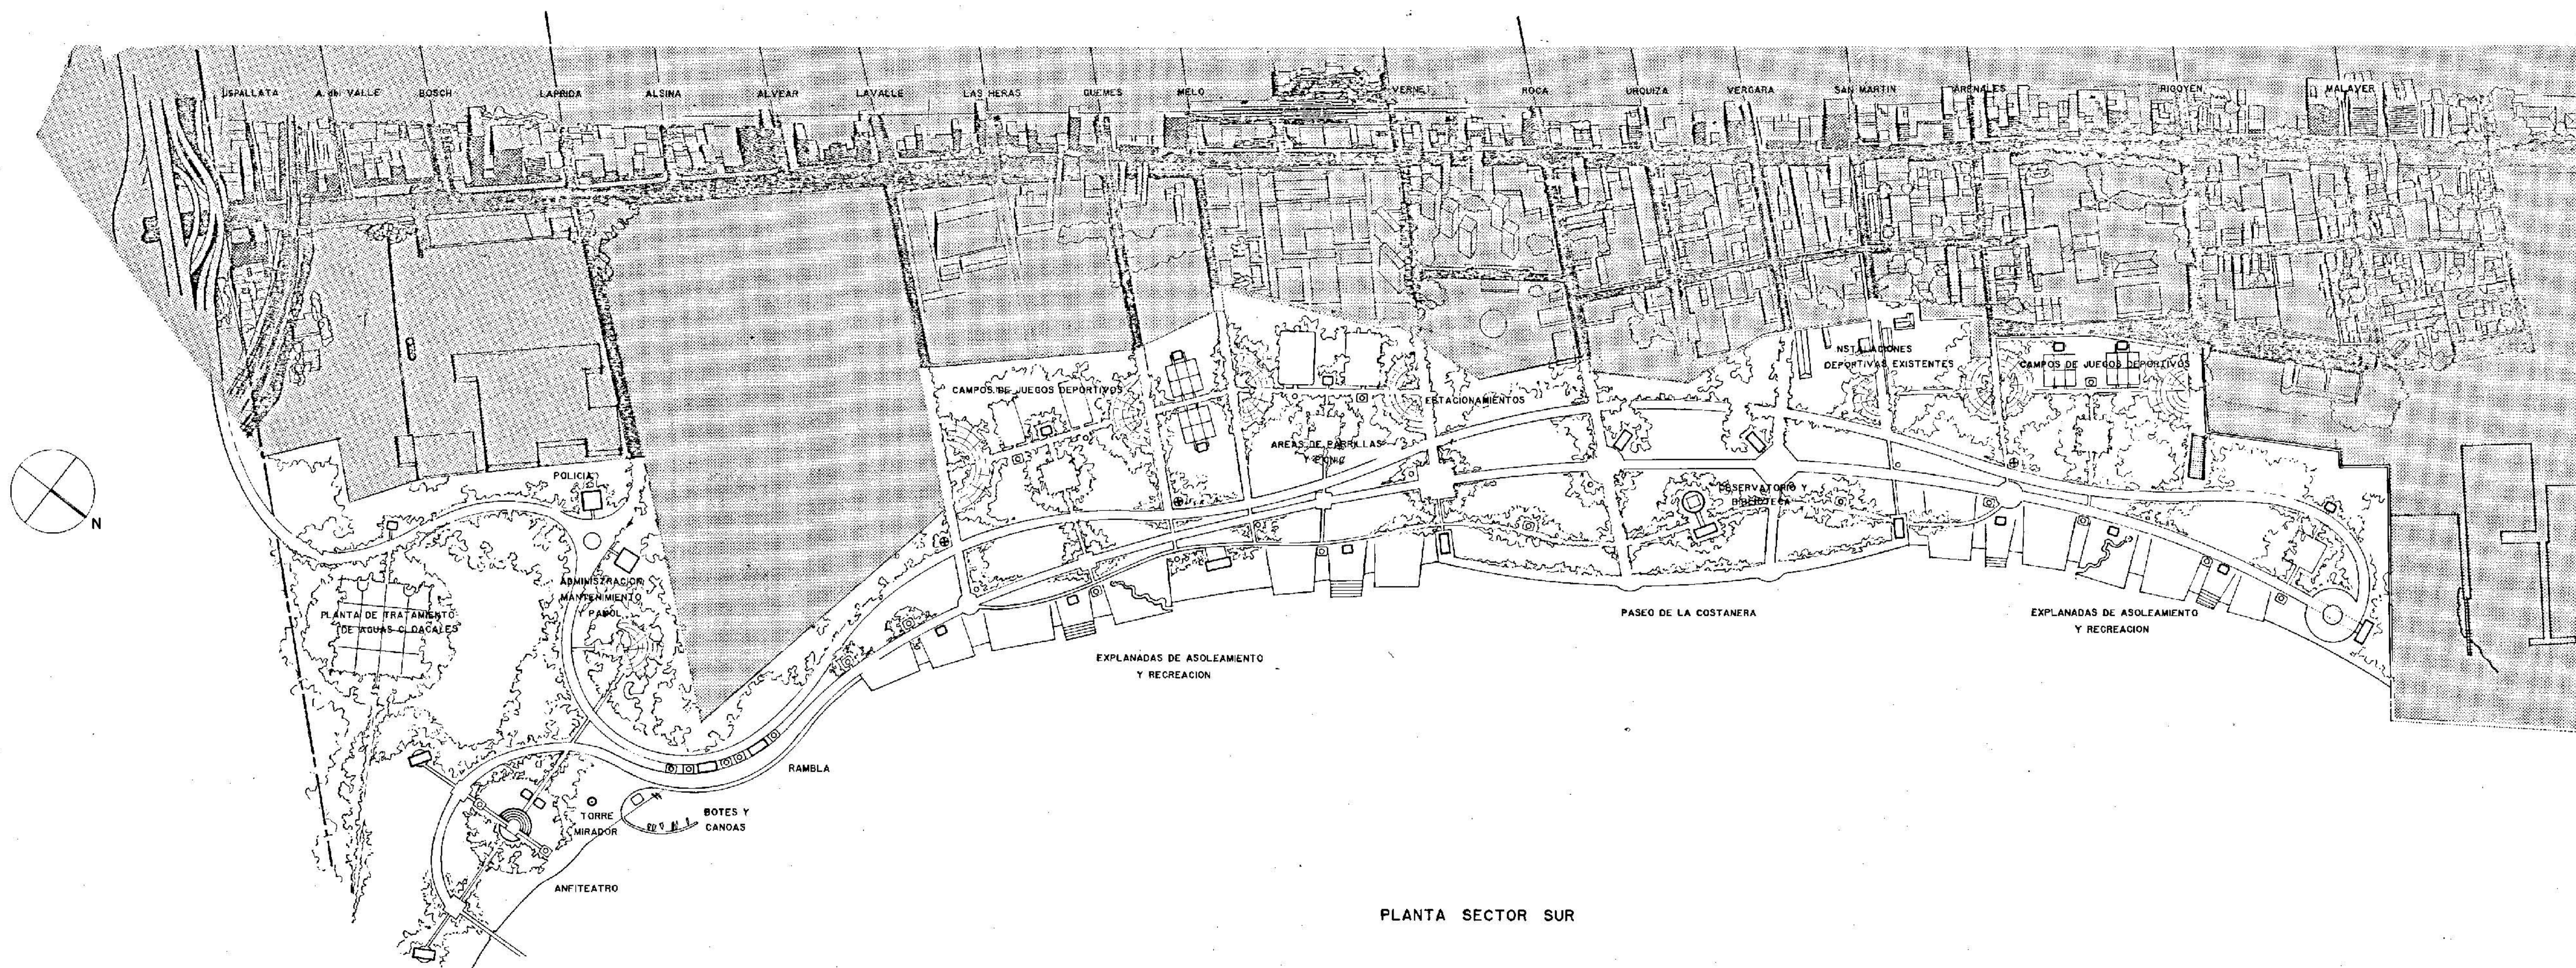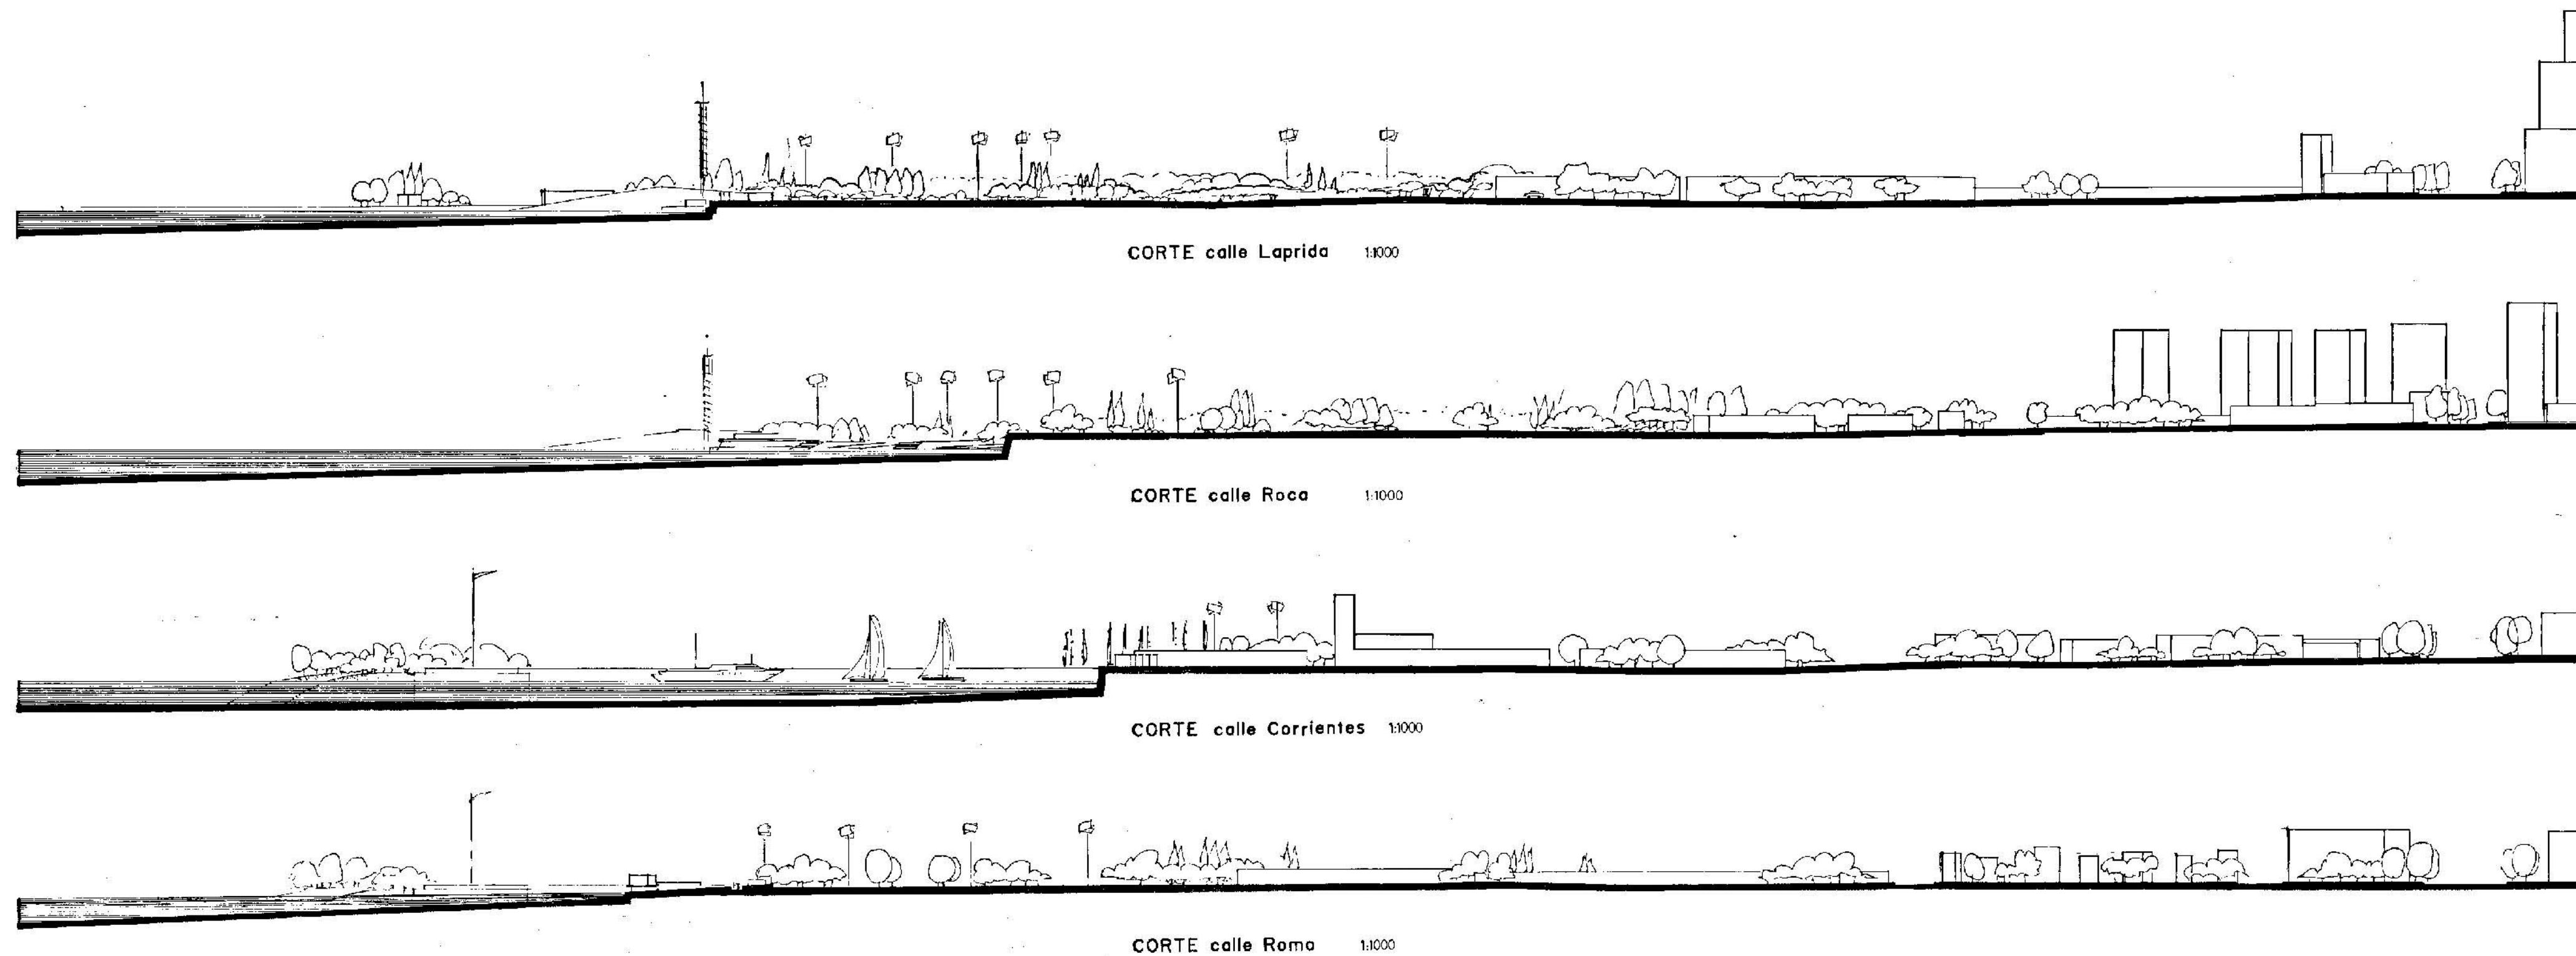

ESTRATEGIA DE OCUPACION DE LAS AREAS INVOLUCRADAS

1a. ETAPA

INTERVENIR SOBRE LOS SITIOS YA DISPONIBLES MAS LAS AREAS NIVELADAS Y GANADAS AL RIO.


2a. ETAPA

AGTUAR EN LOS SECTORES DADOS EN CONCESION; INCLUYENDO LAS INSTALACIONES EXISTENTES VIABLES AL PROYECTO GLOBAL.

3a. ETAPA

COMPLETAR EL PROYECTO DE ACUERDO AL PLAN GLOBAL DE TRANSFORMACION.

LUGAR PARA LA CRITICA DEL JURADO

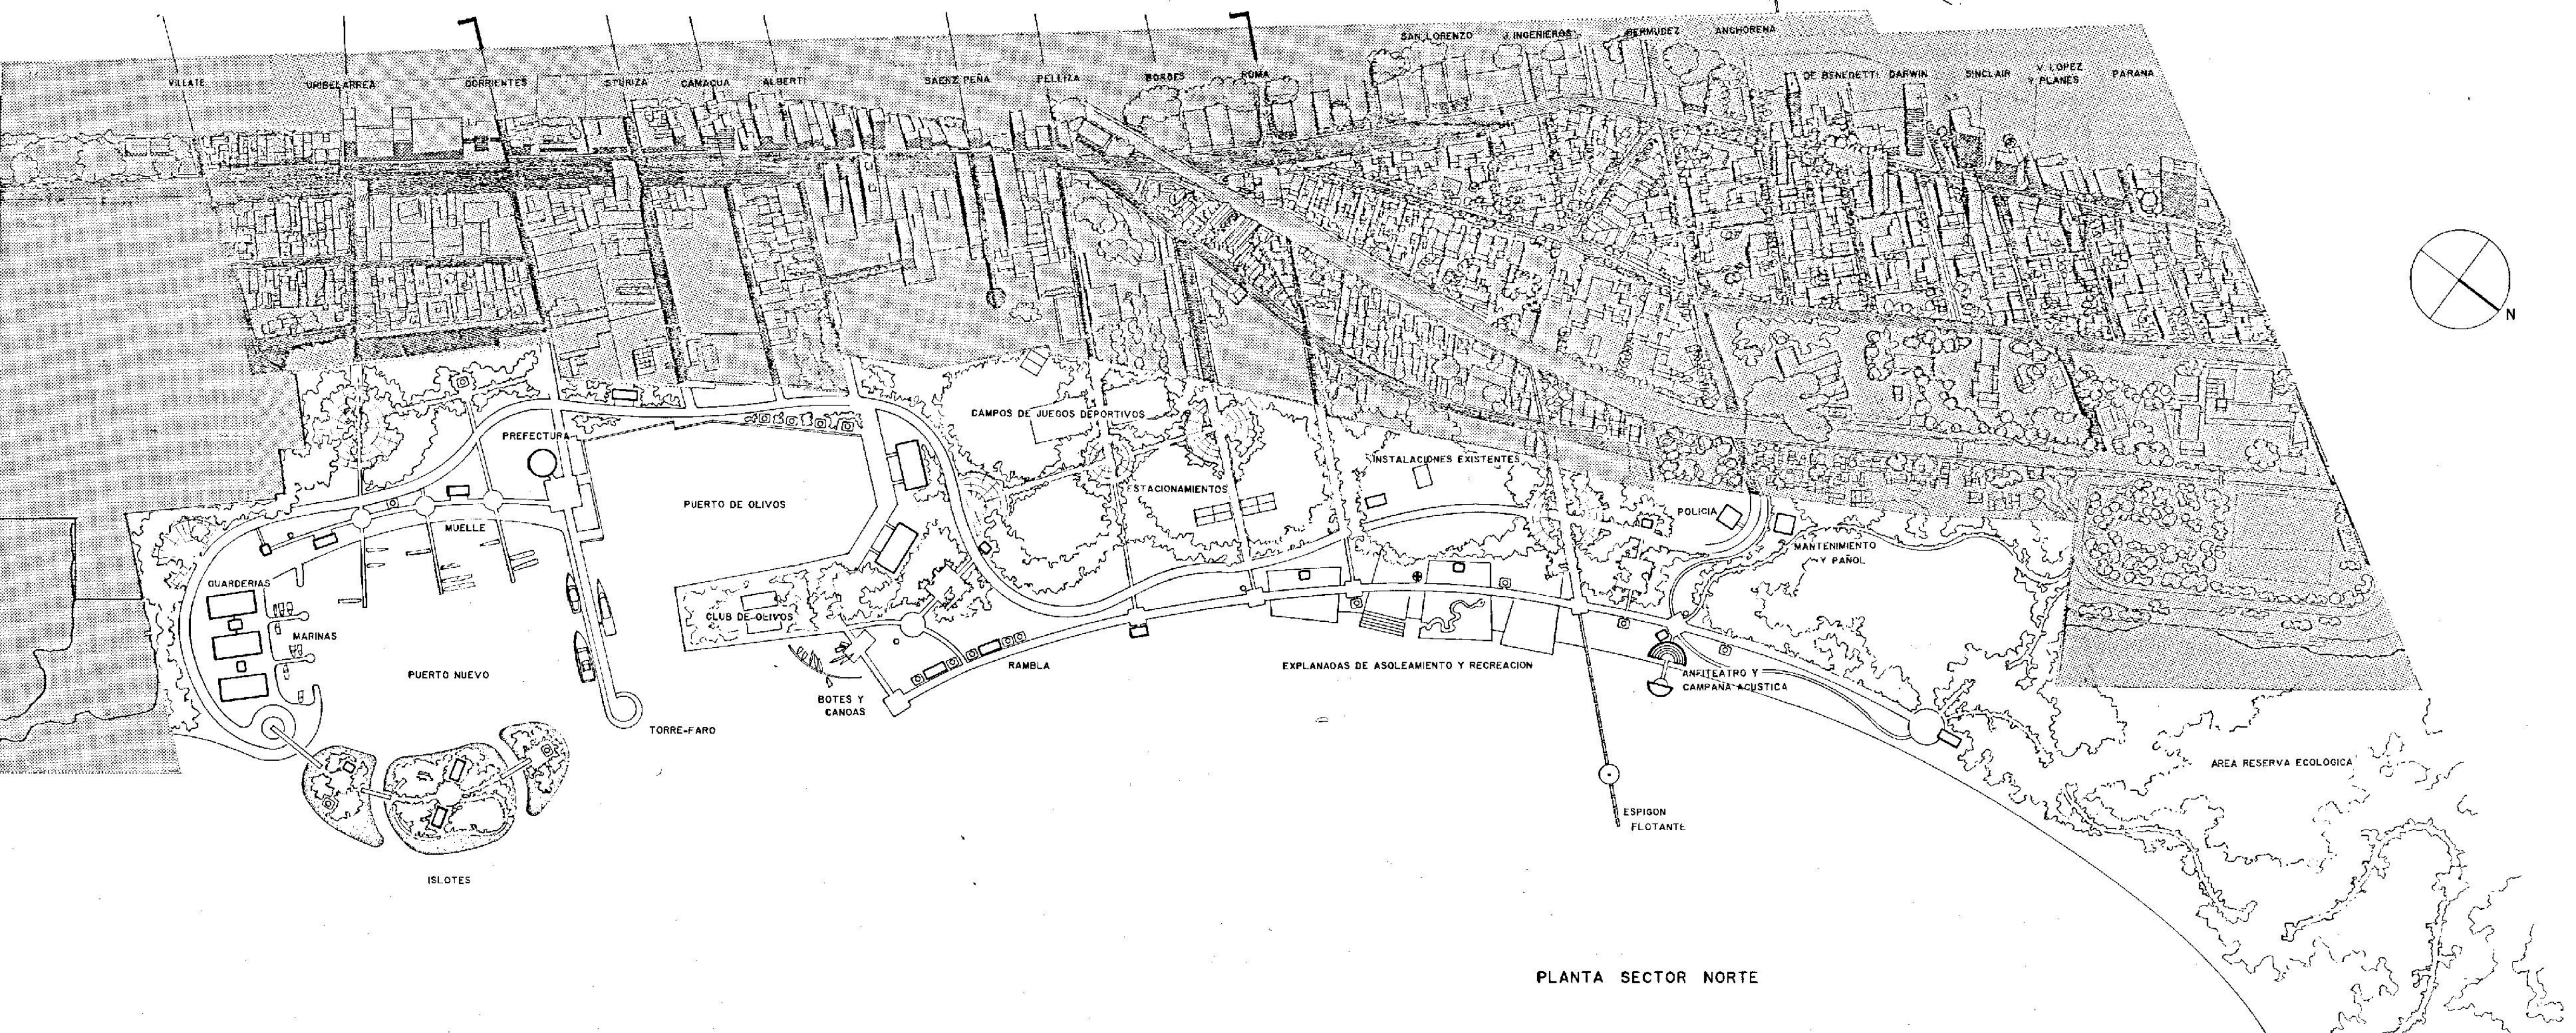

PLANTA SECTOR NORTE