



boga & cairolì
Sede parco lambro






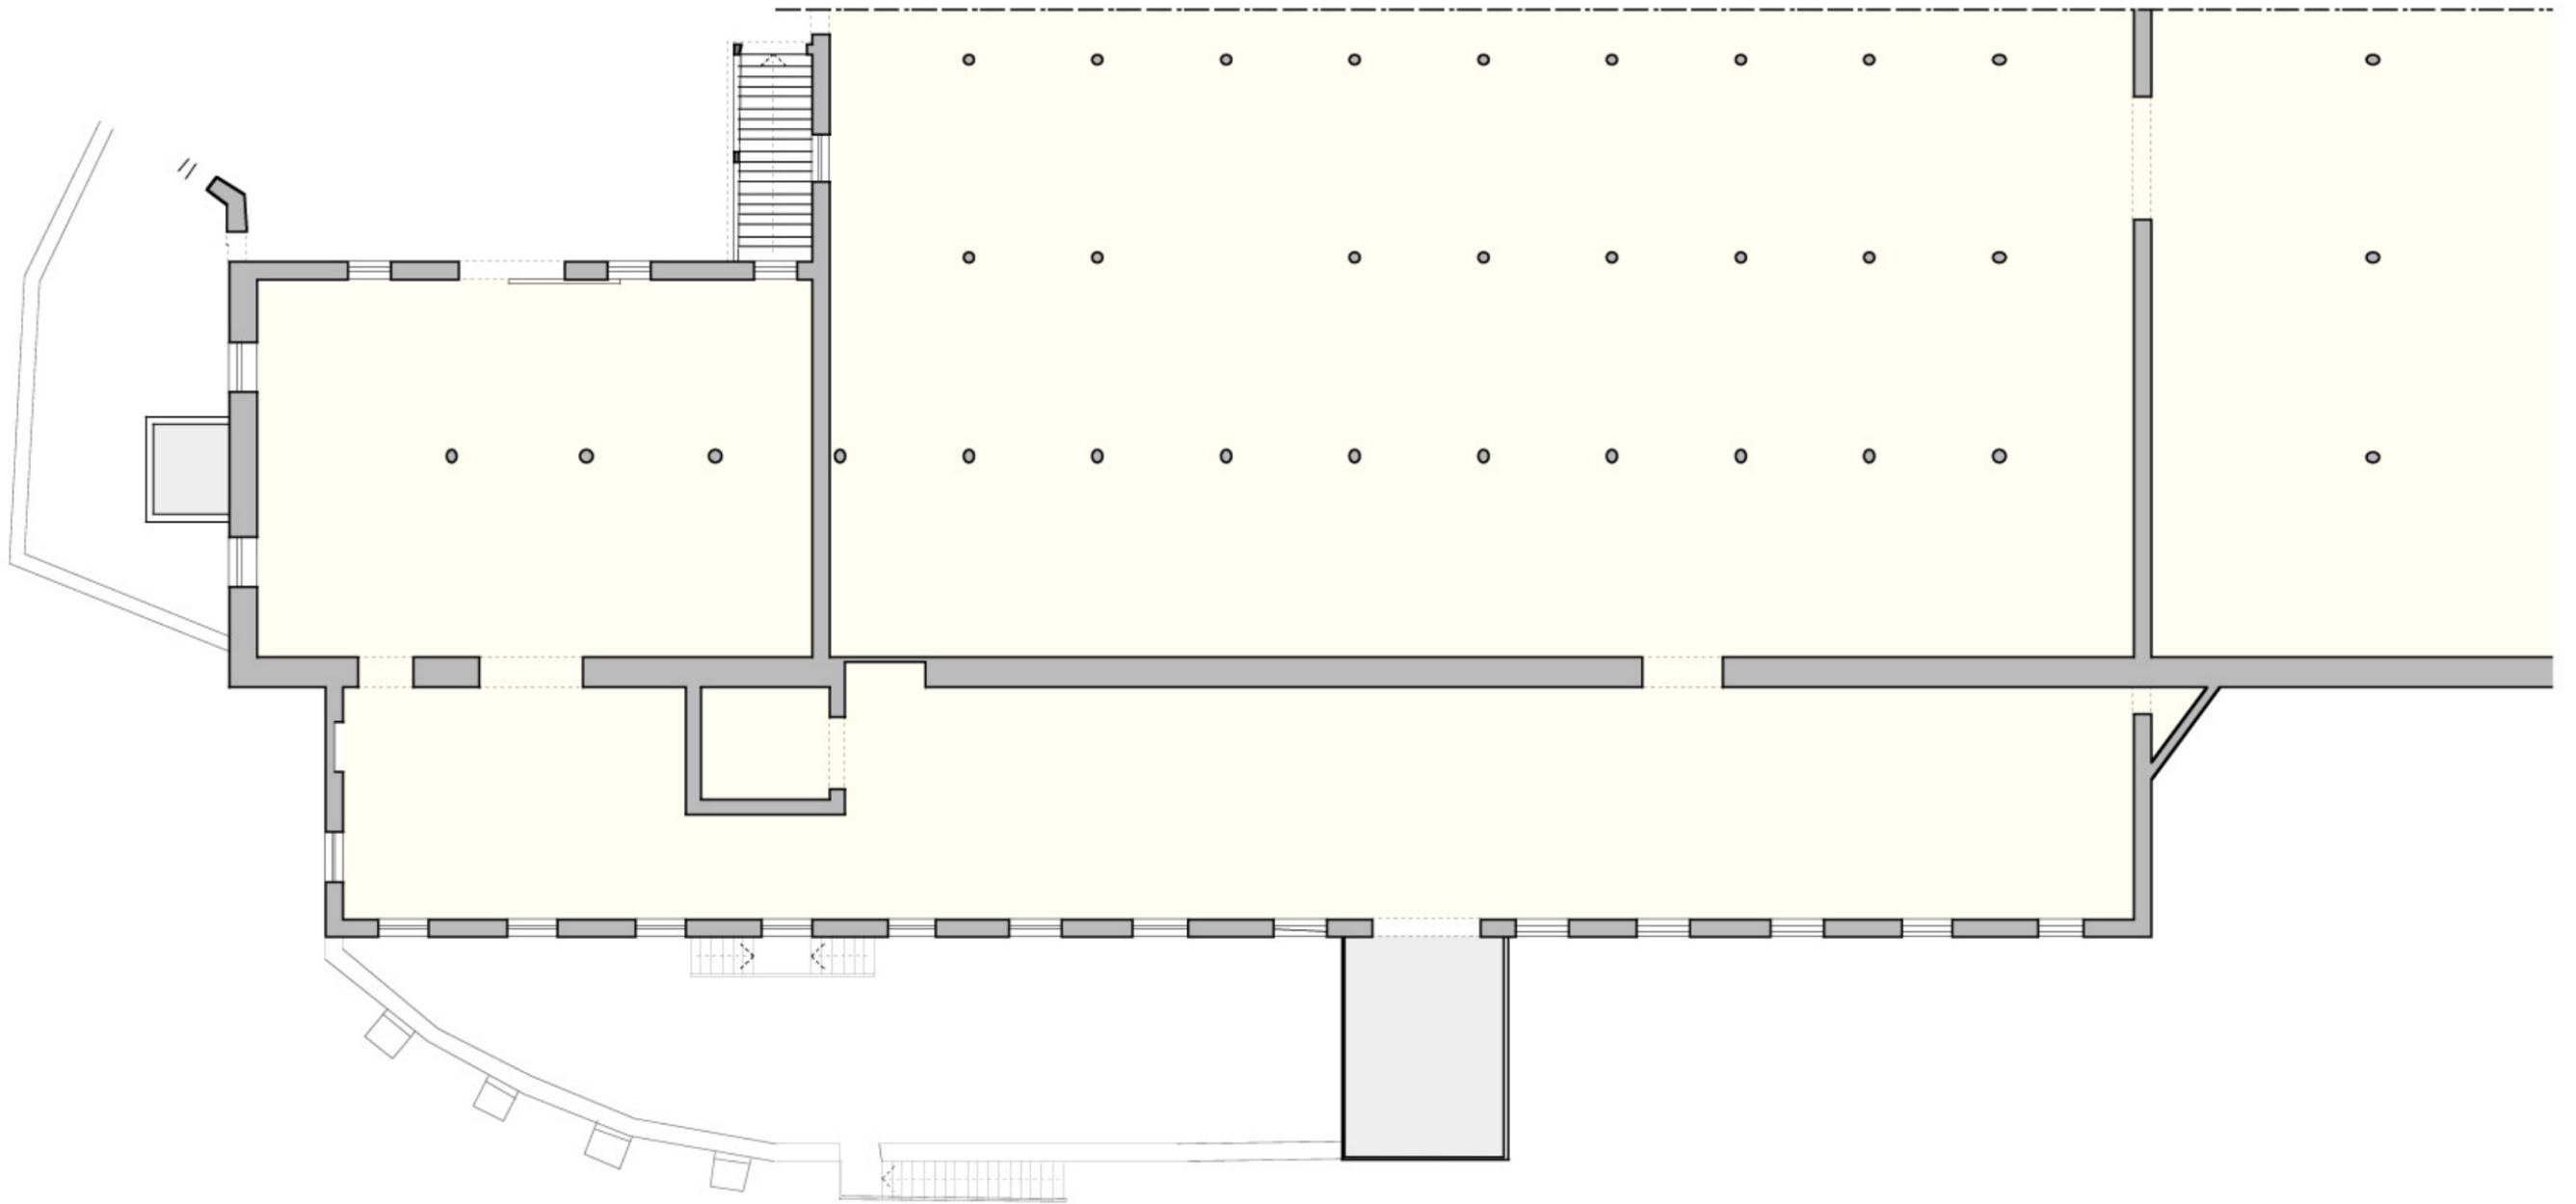

PIANTA LIVELLO PIAZZA  +207.70


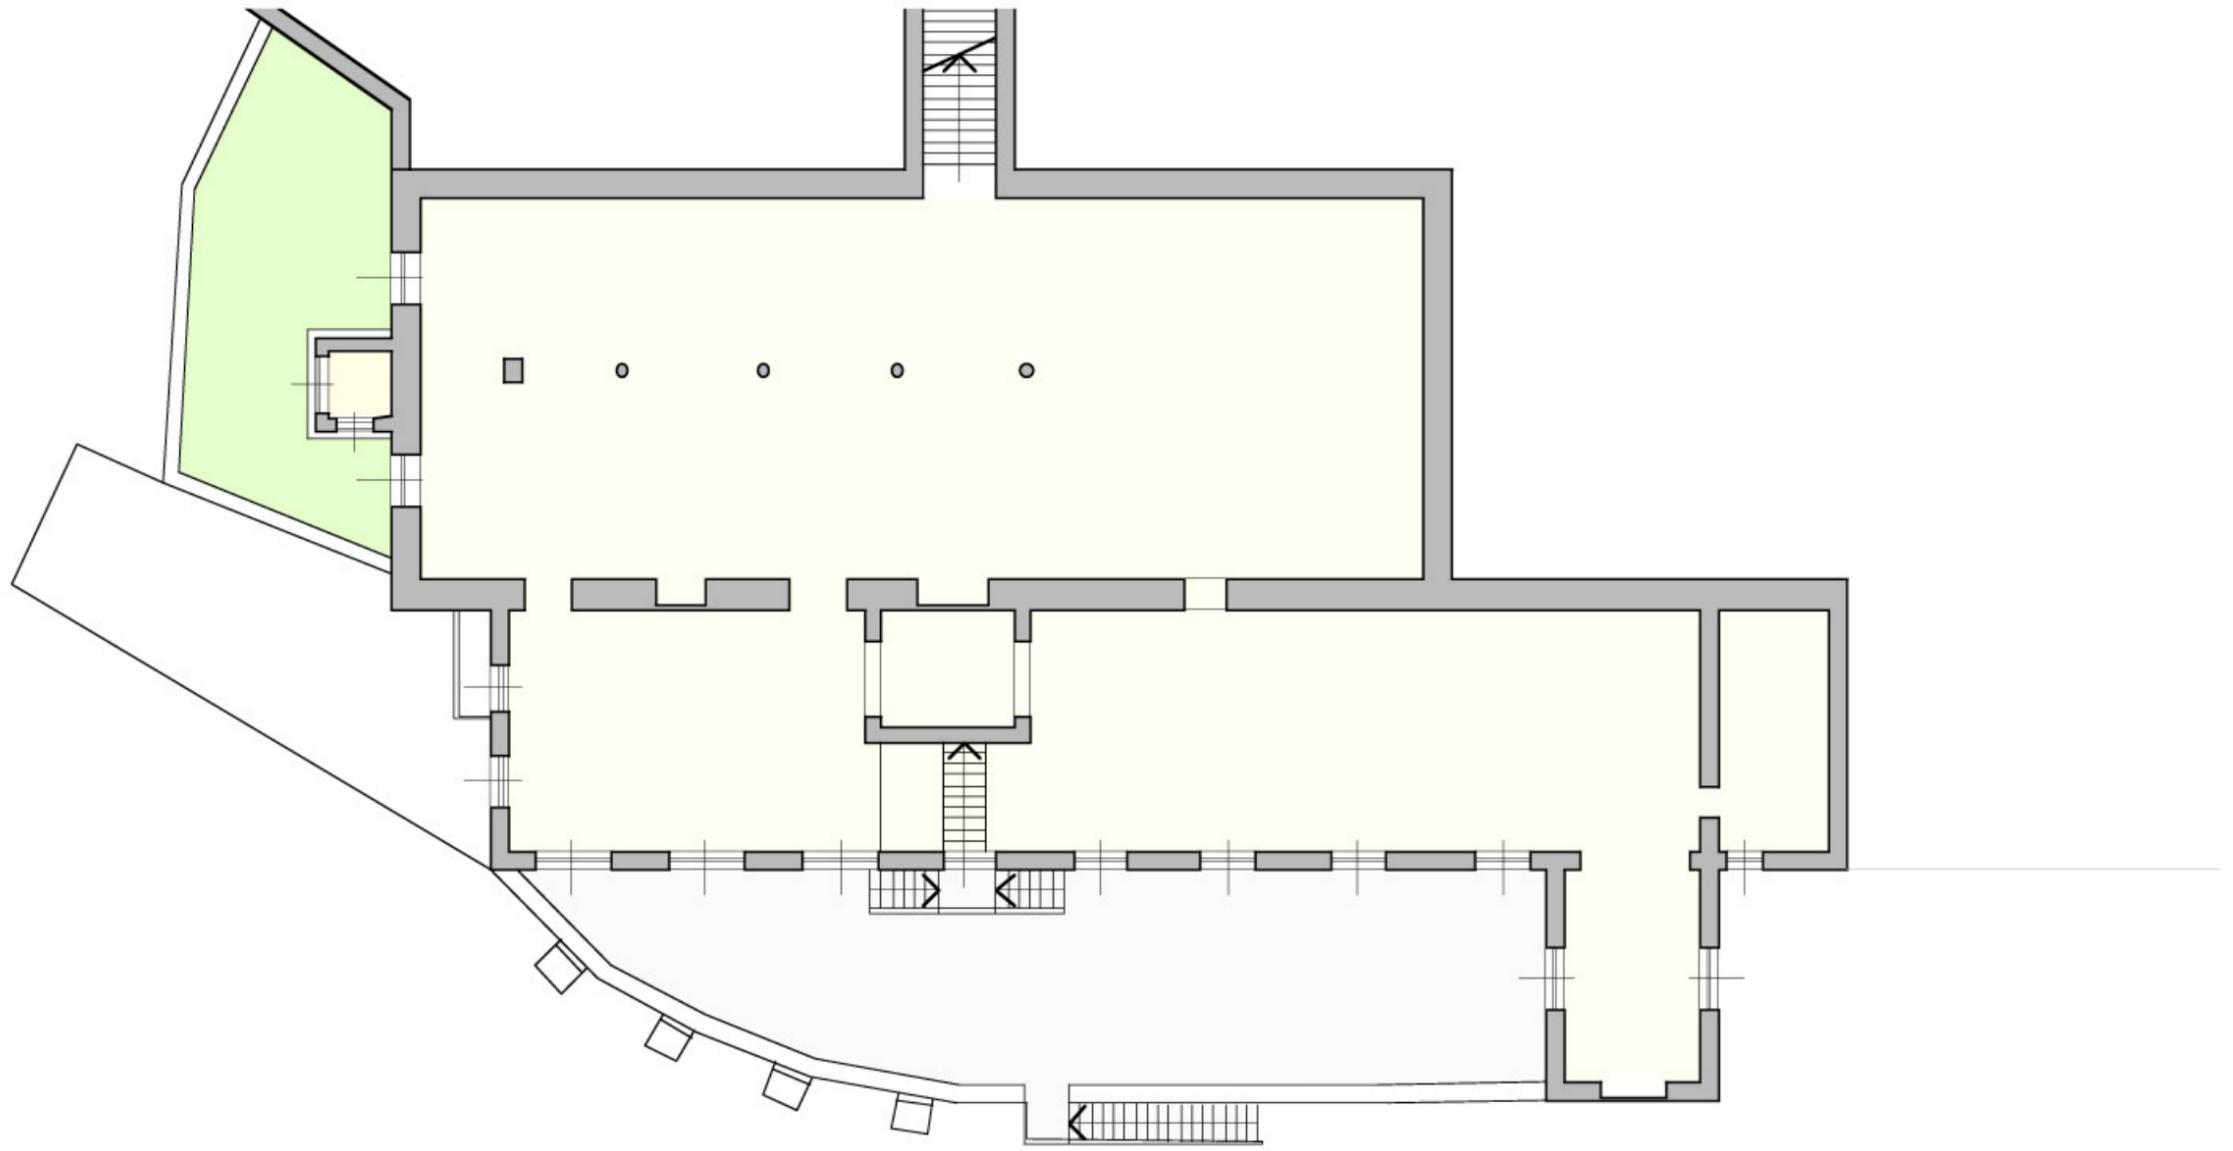


PIANTA LIVELLO -1  +204.10

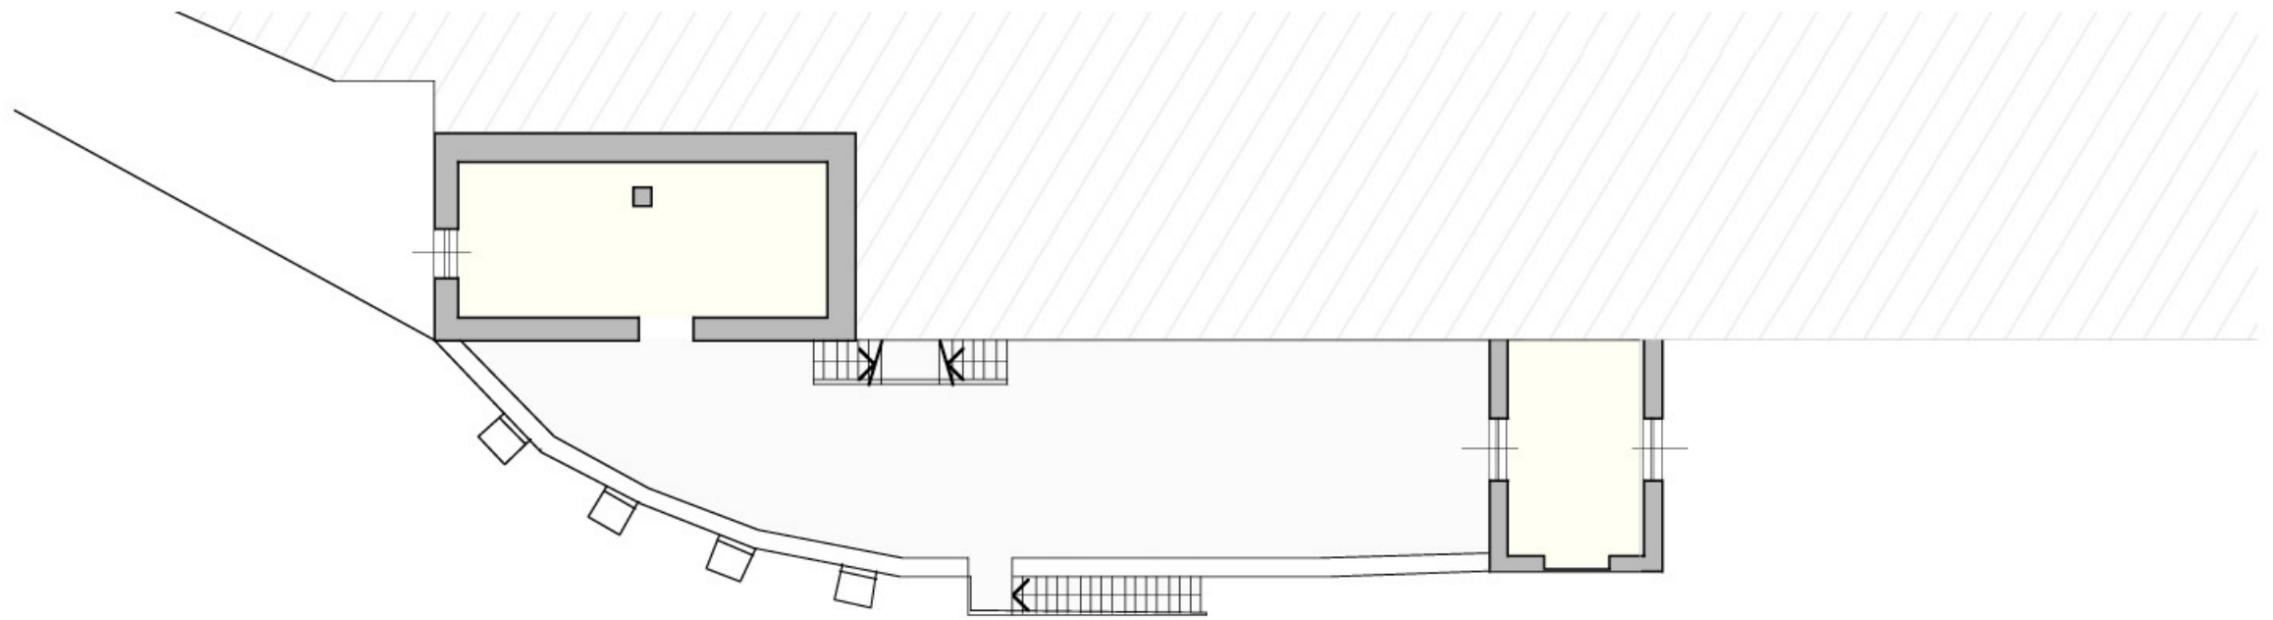



PIANTA LIVELLO -2  +200.40



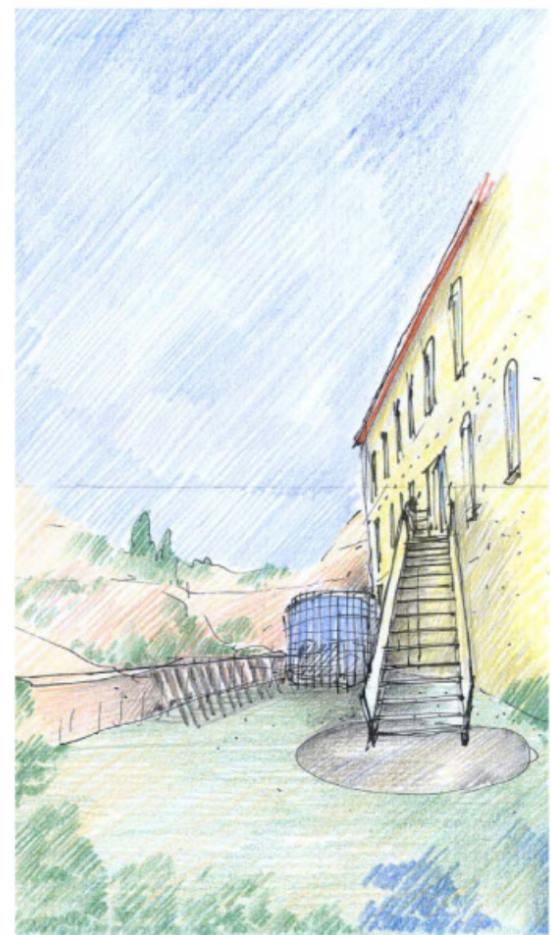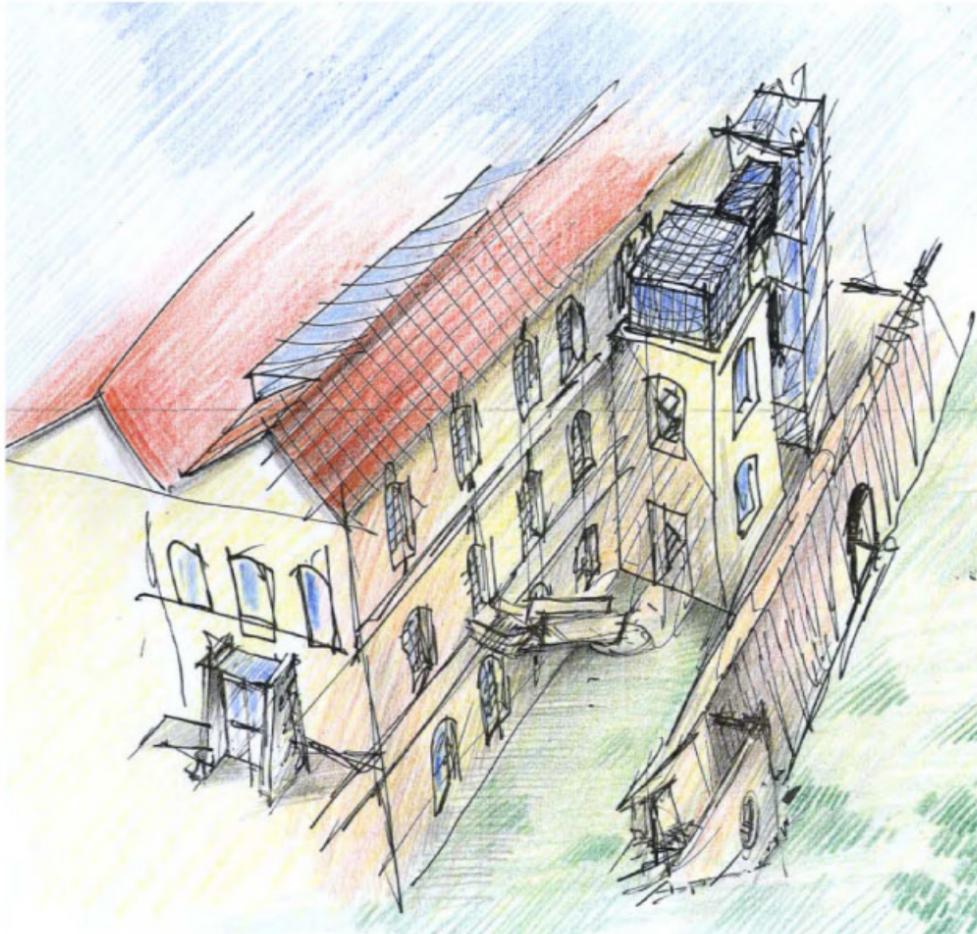




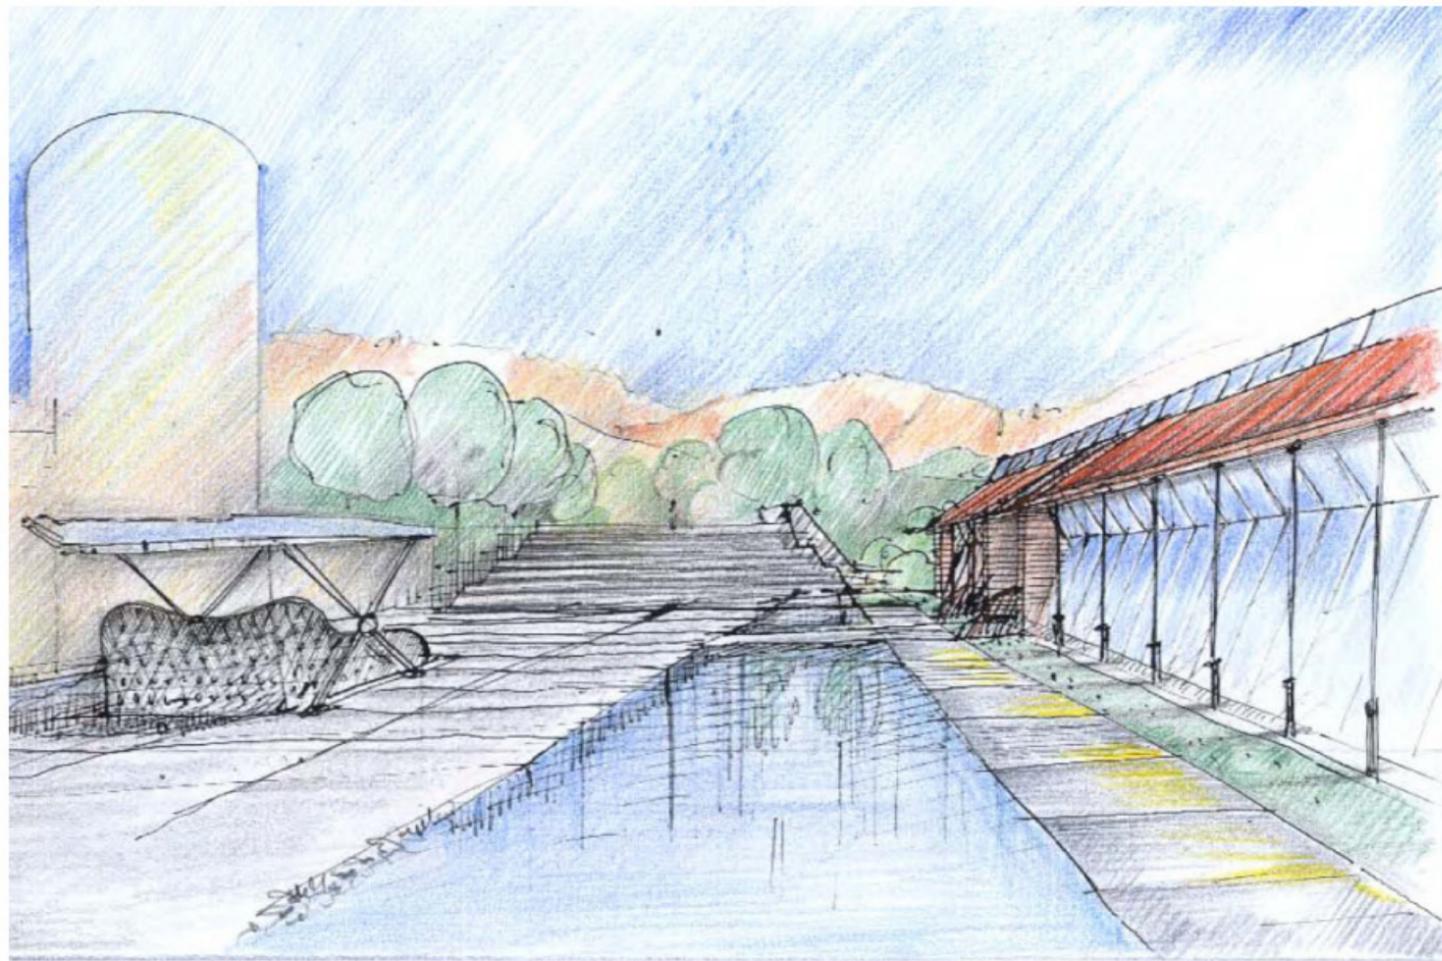


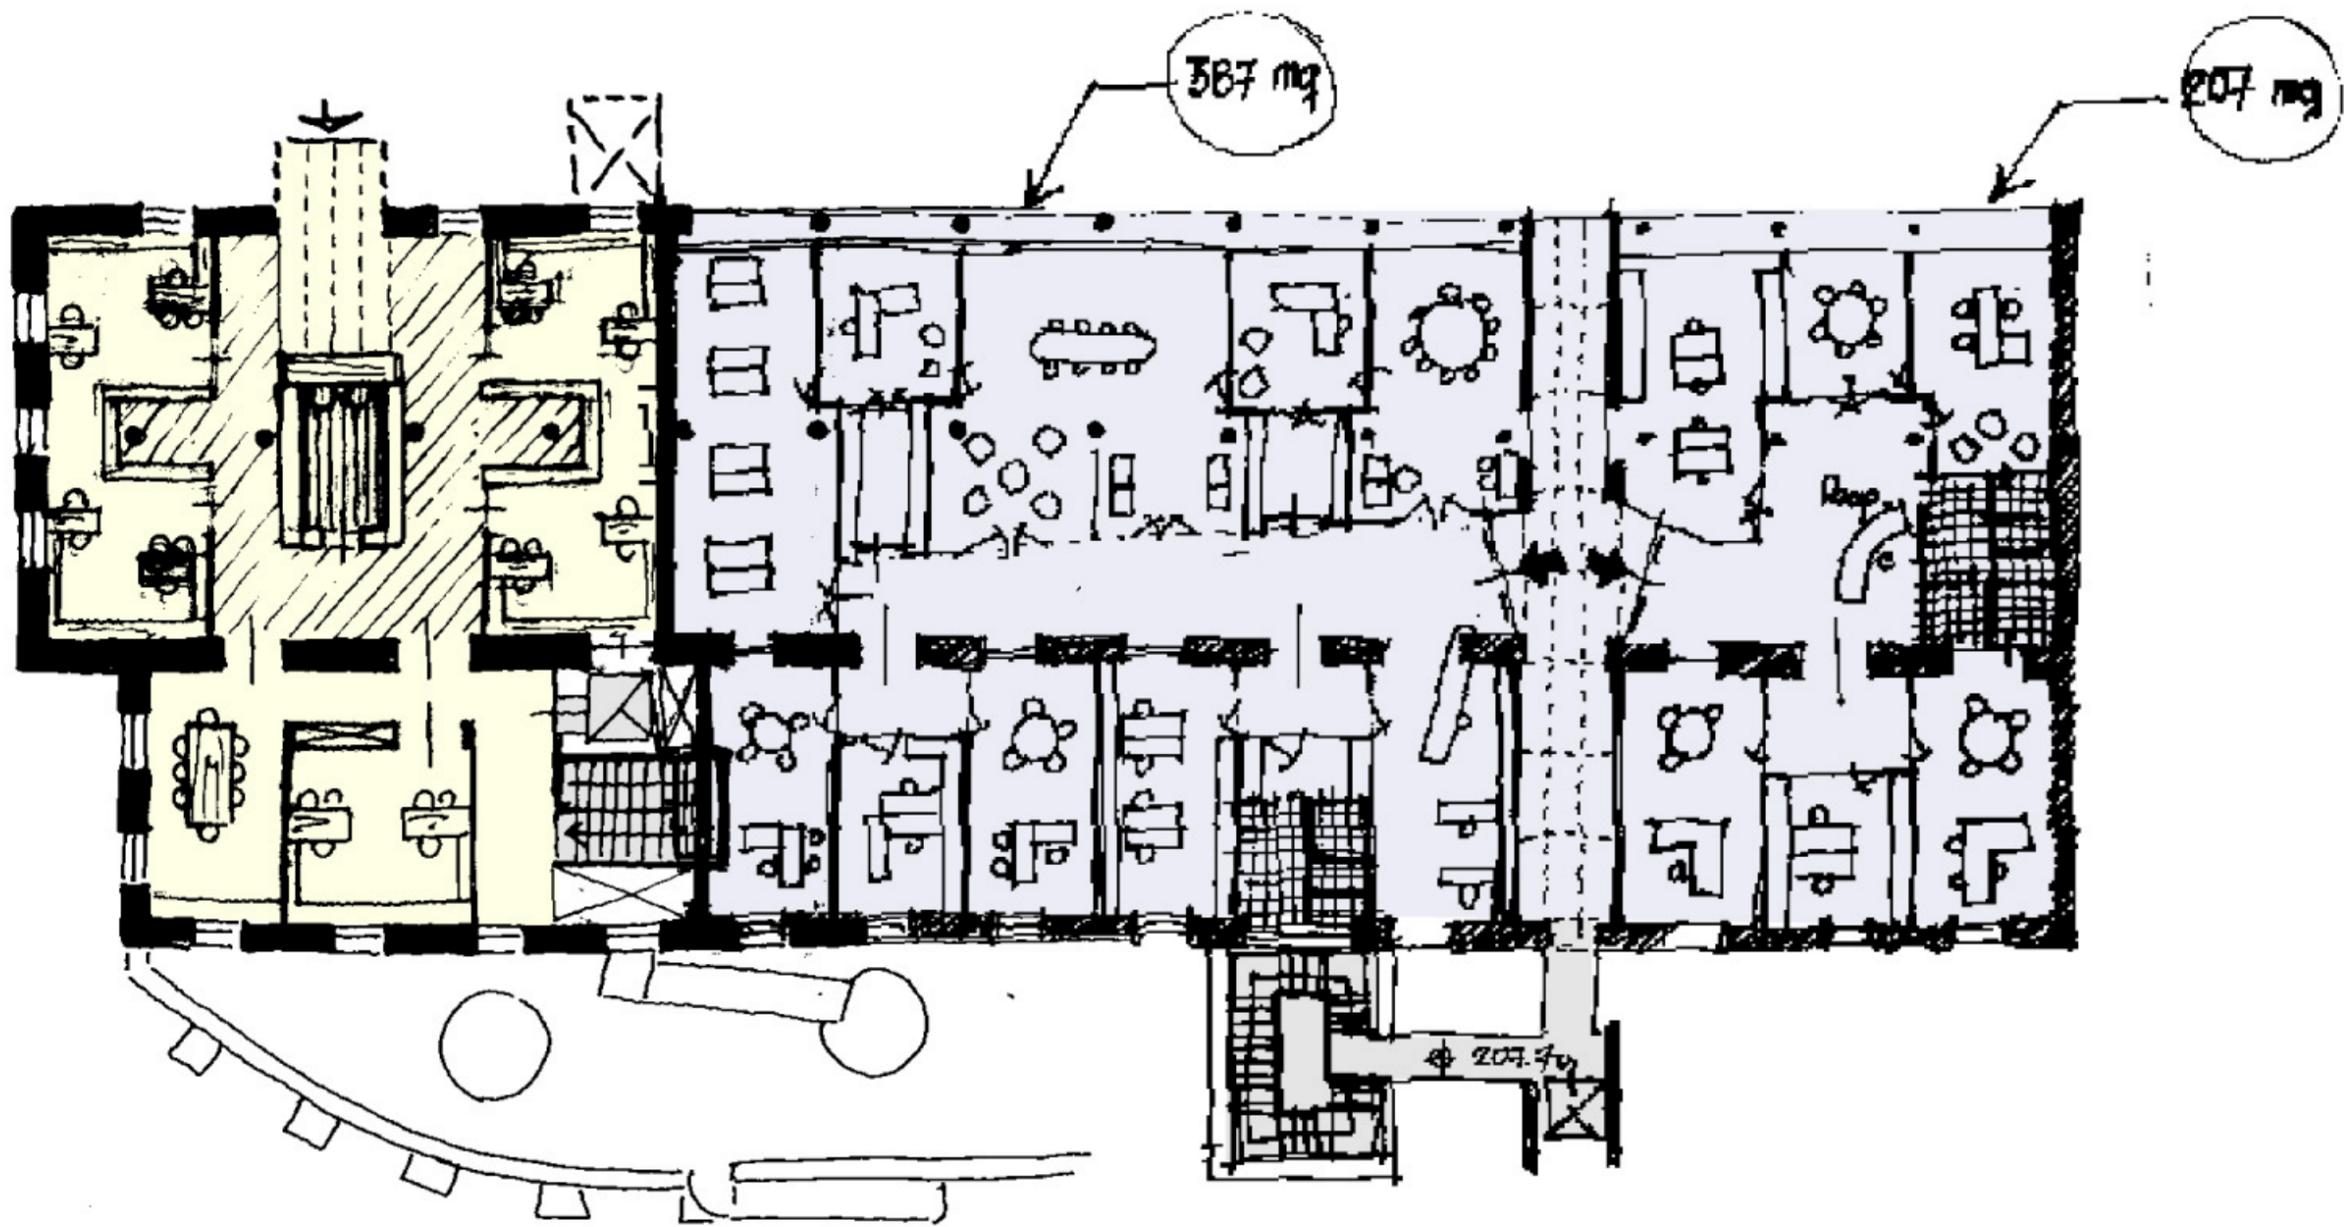


PIANTA LIVELLO PIAZZA +207.70

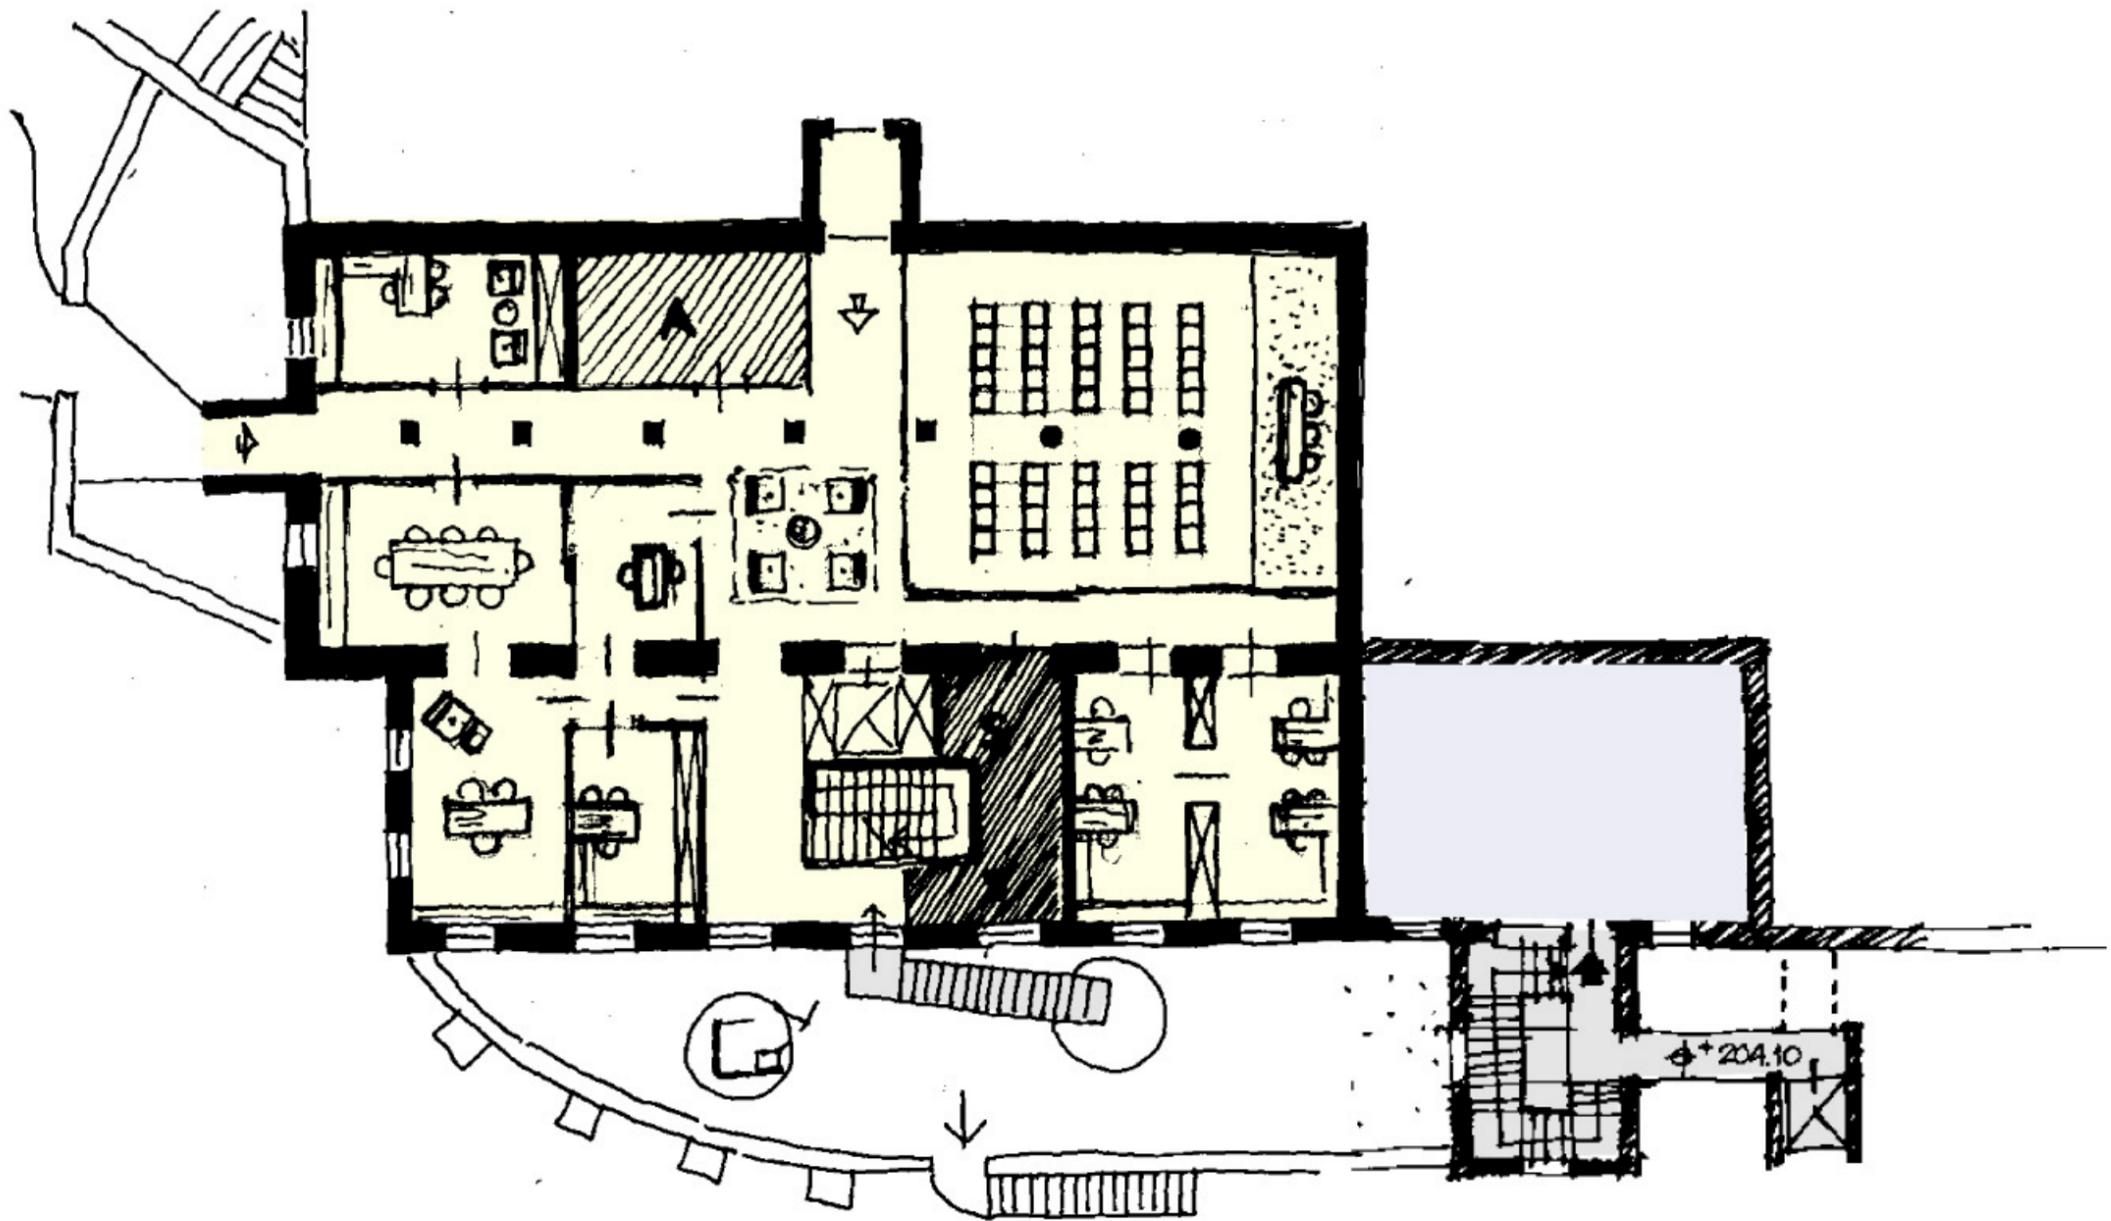


PIANTA LIVELLO -1 ⌀ +204.10

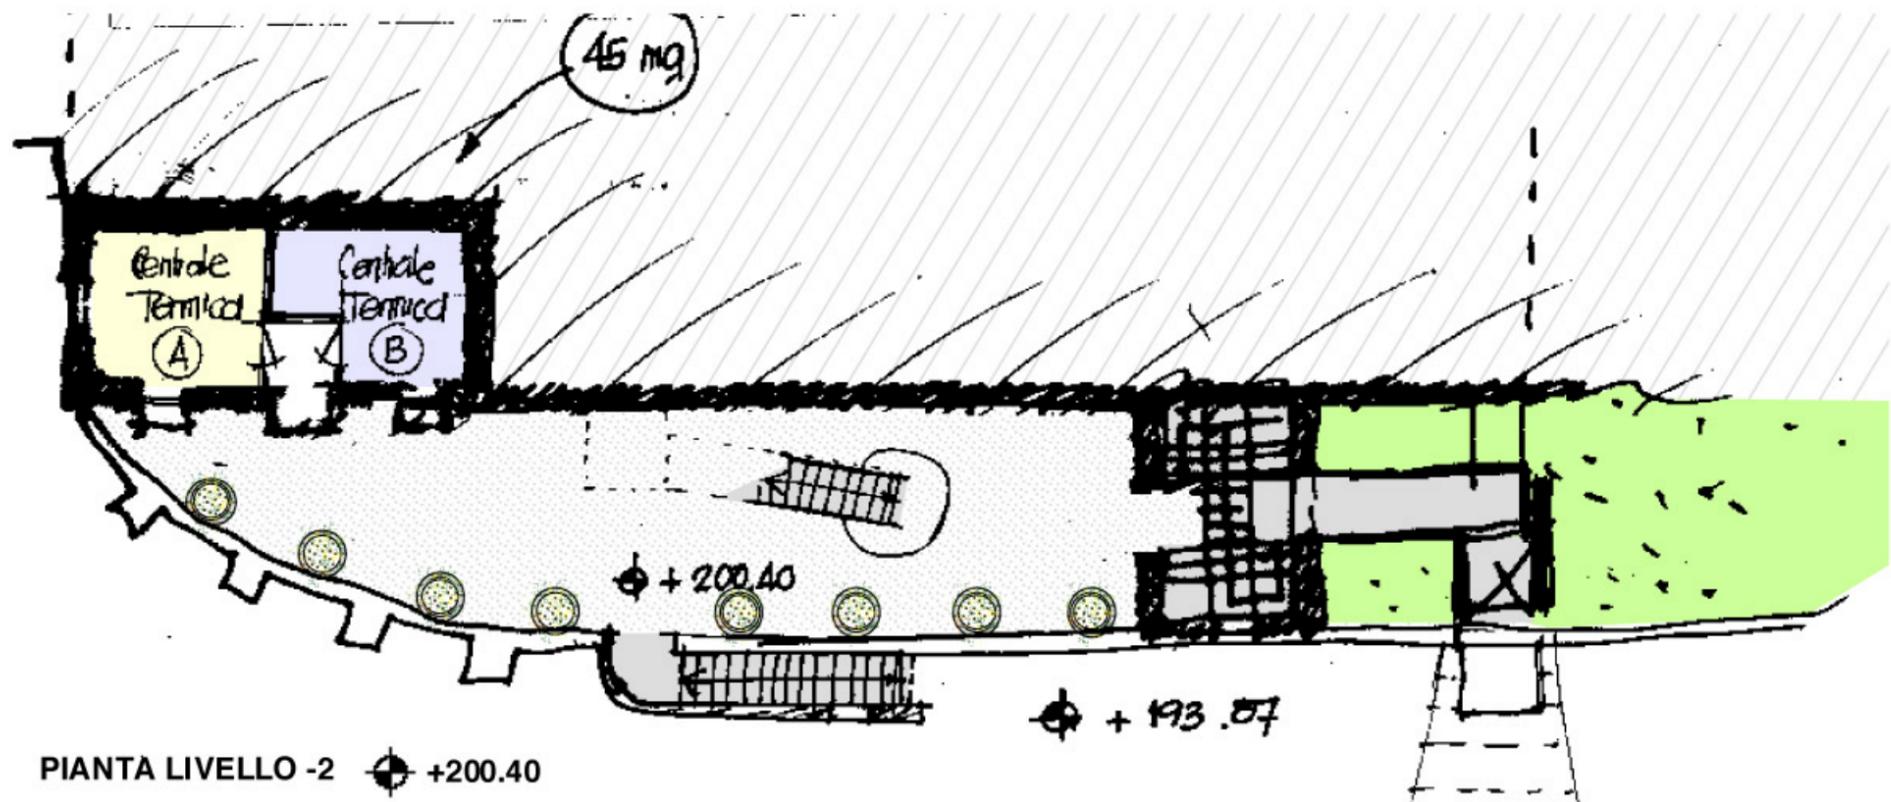


PIANTA LIVELLO -2 ⌀ +200.40

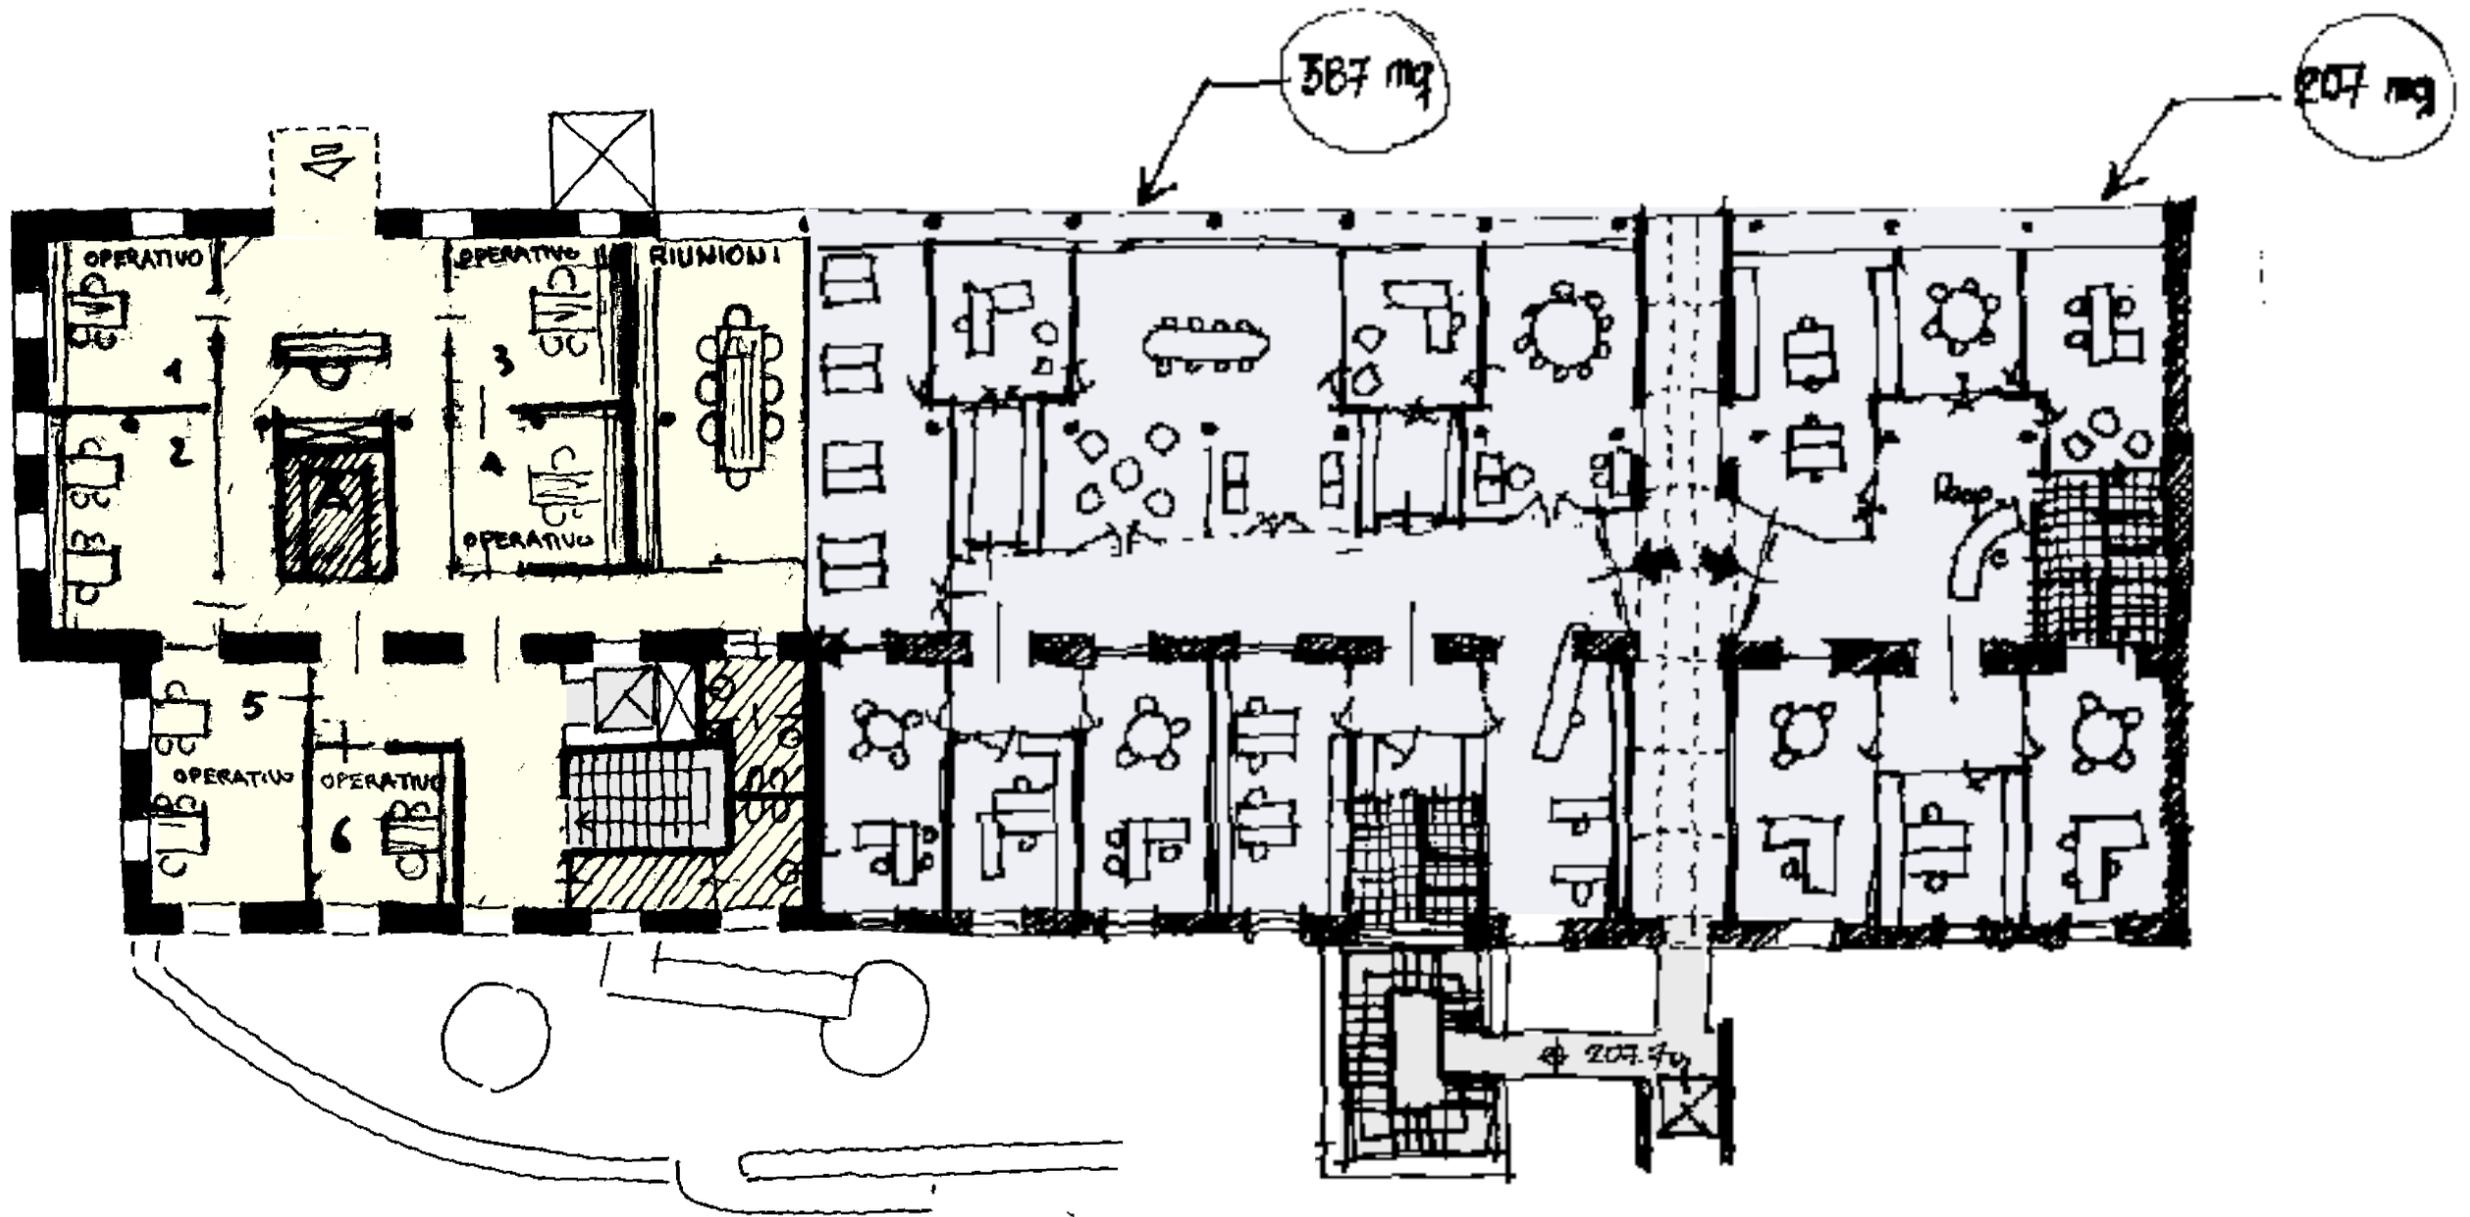


PIANTA LIVELLO PIAZZA +207.70

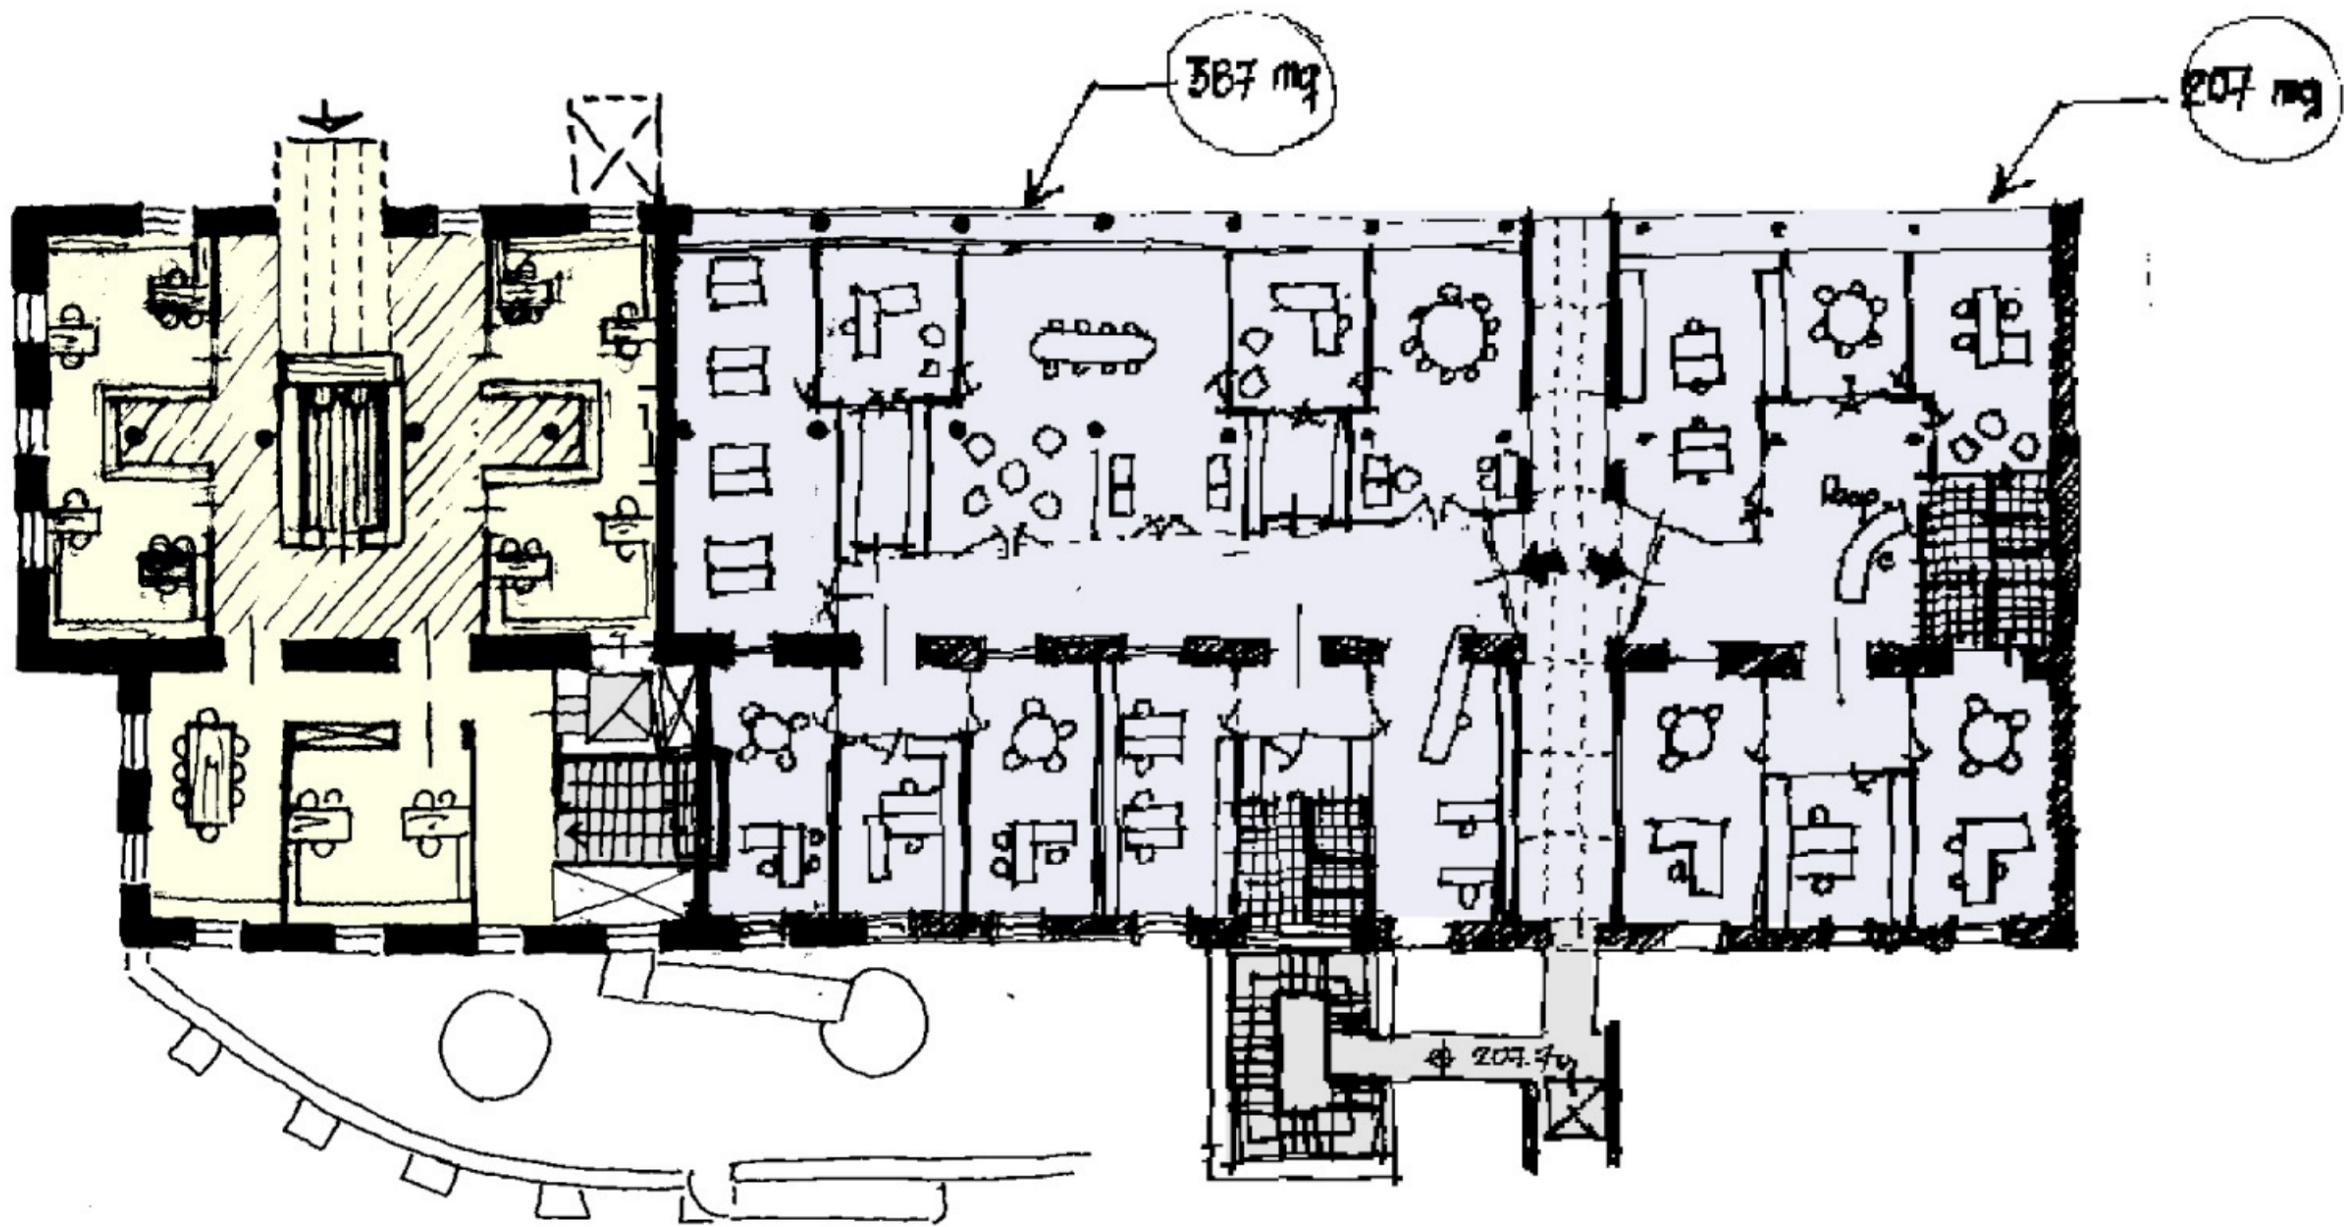


PIANTA LIVELLO PIAZZA +207.70

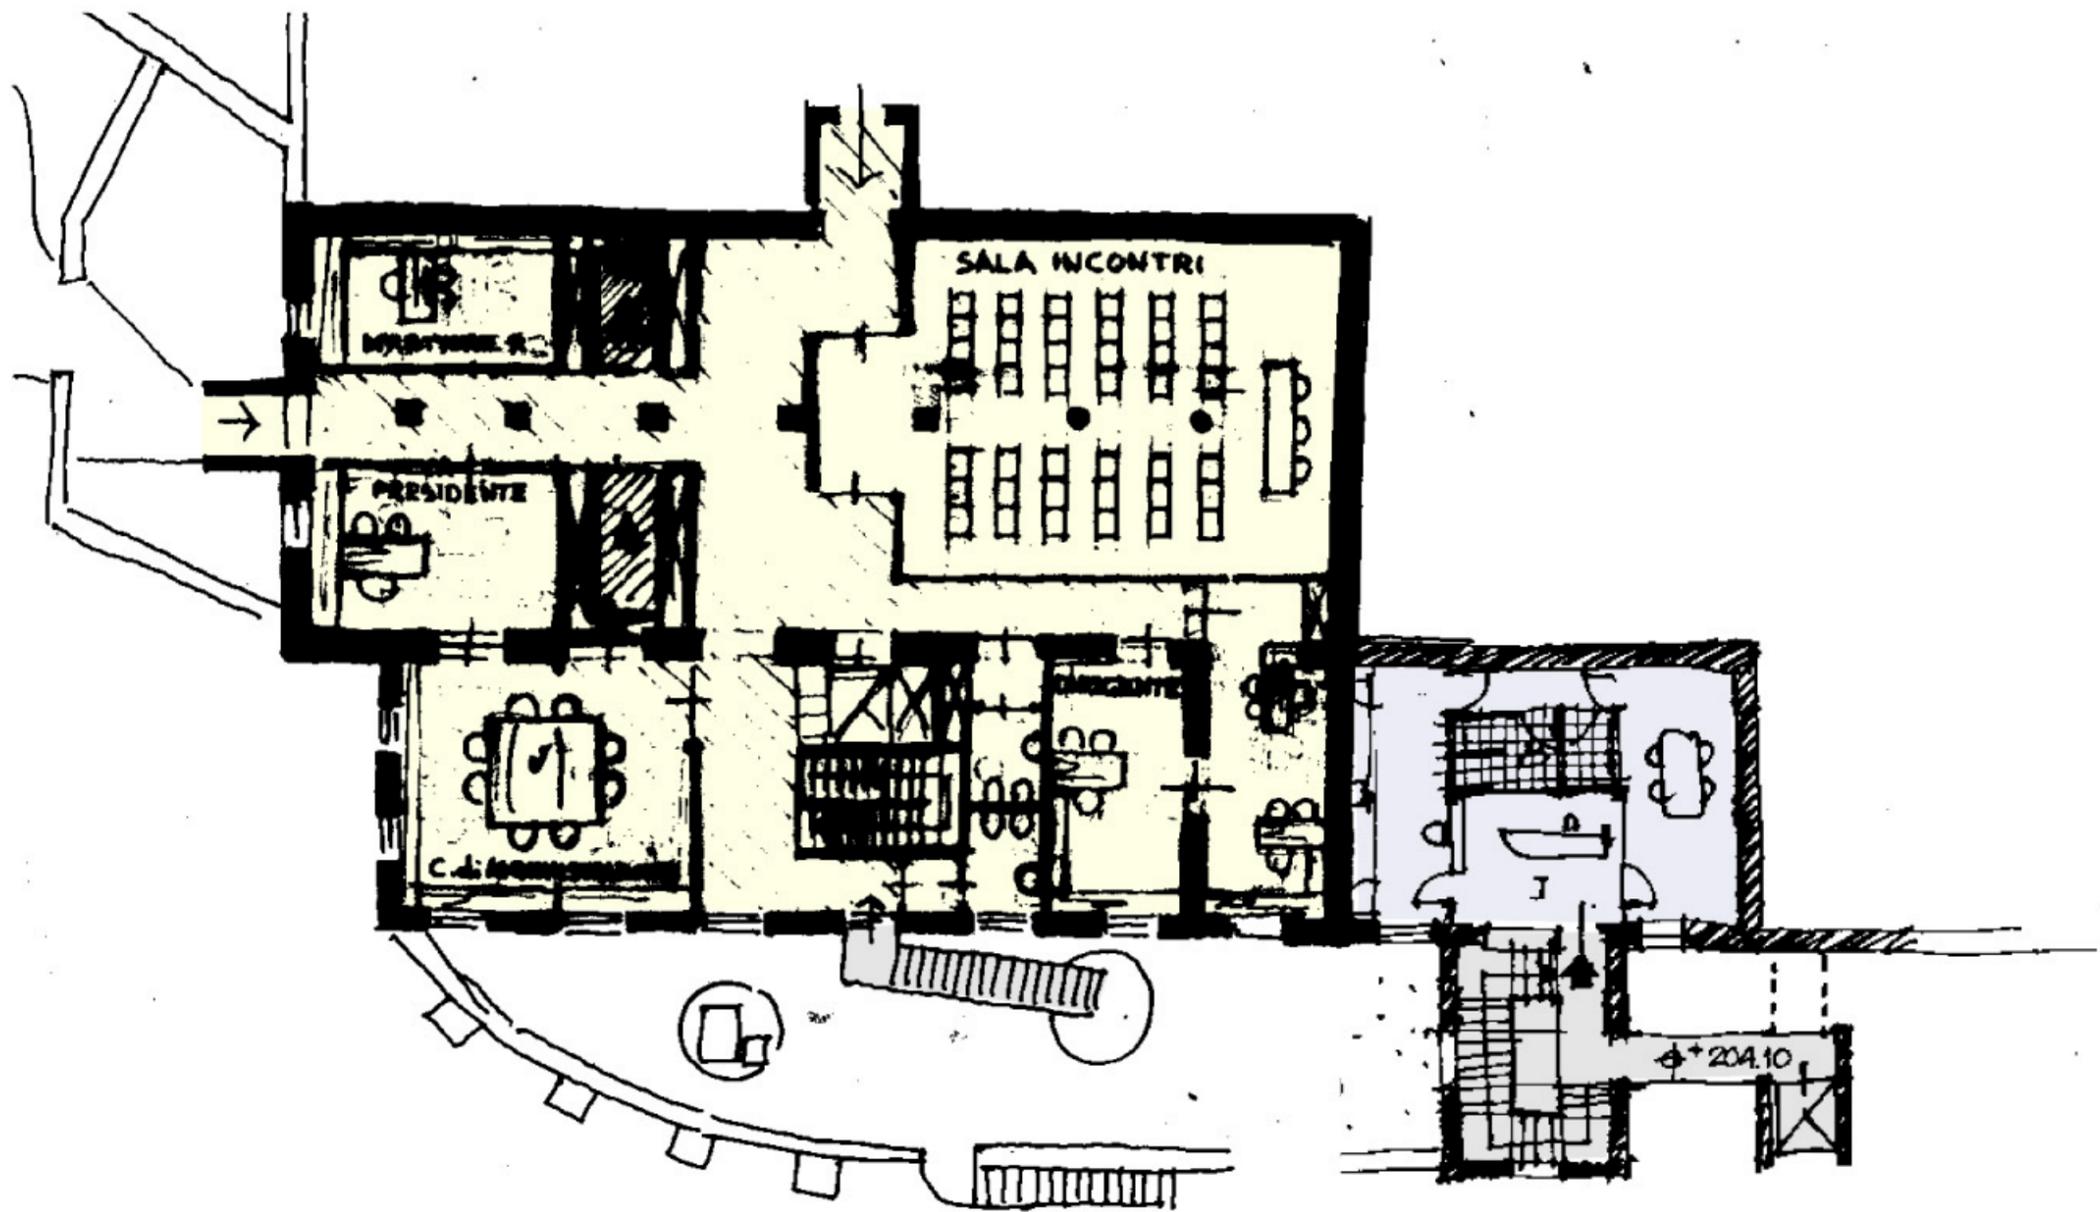


PIANTA LIVELLO -1 ϕ +204.10

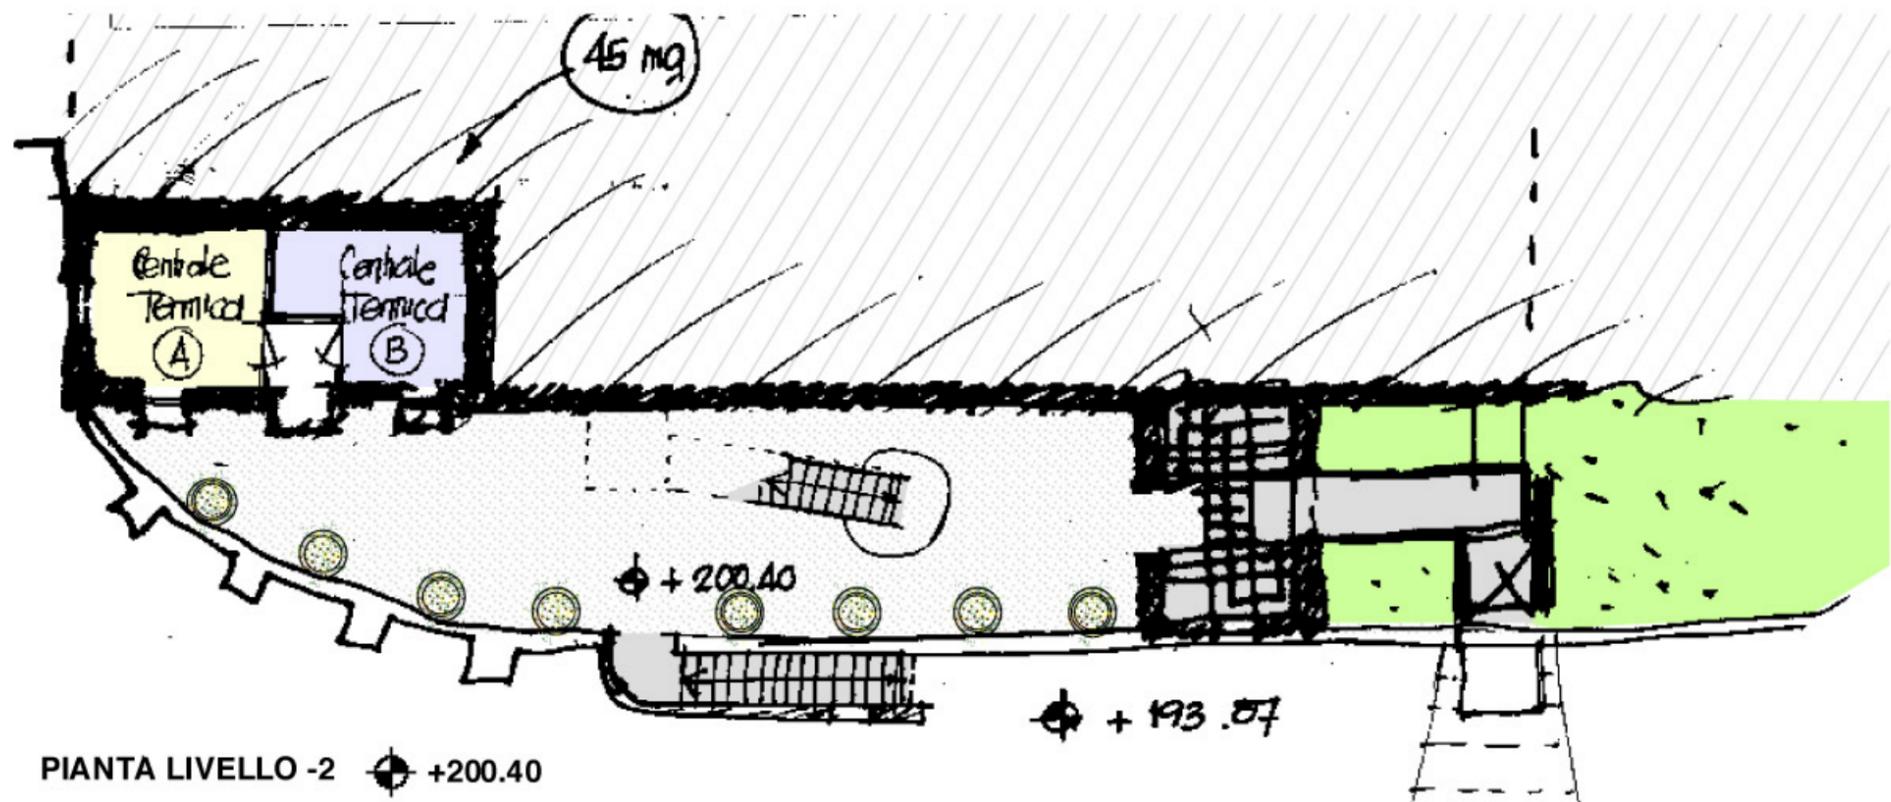


PIANTA LIVELLO -2 ϕ +200.40

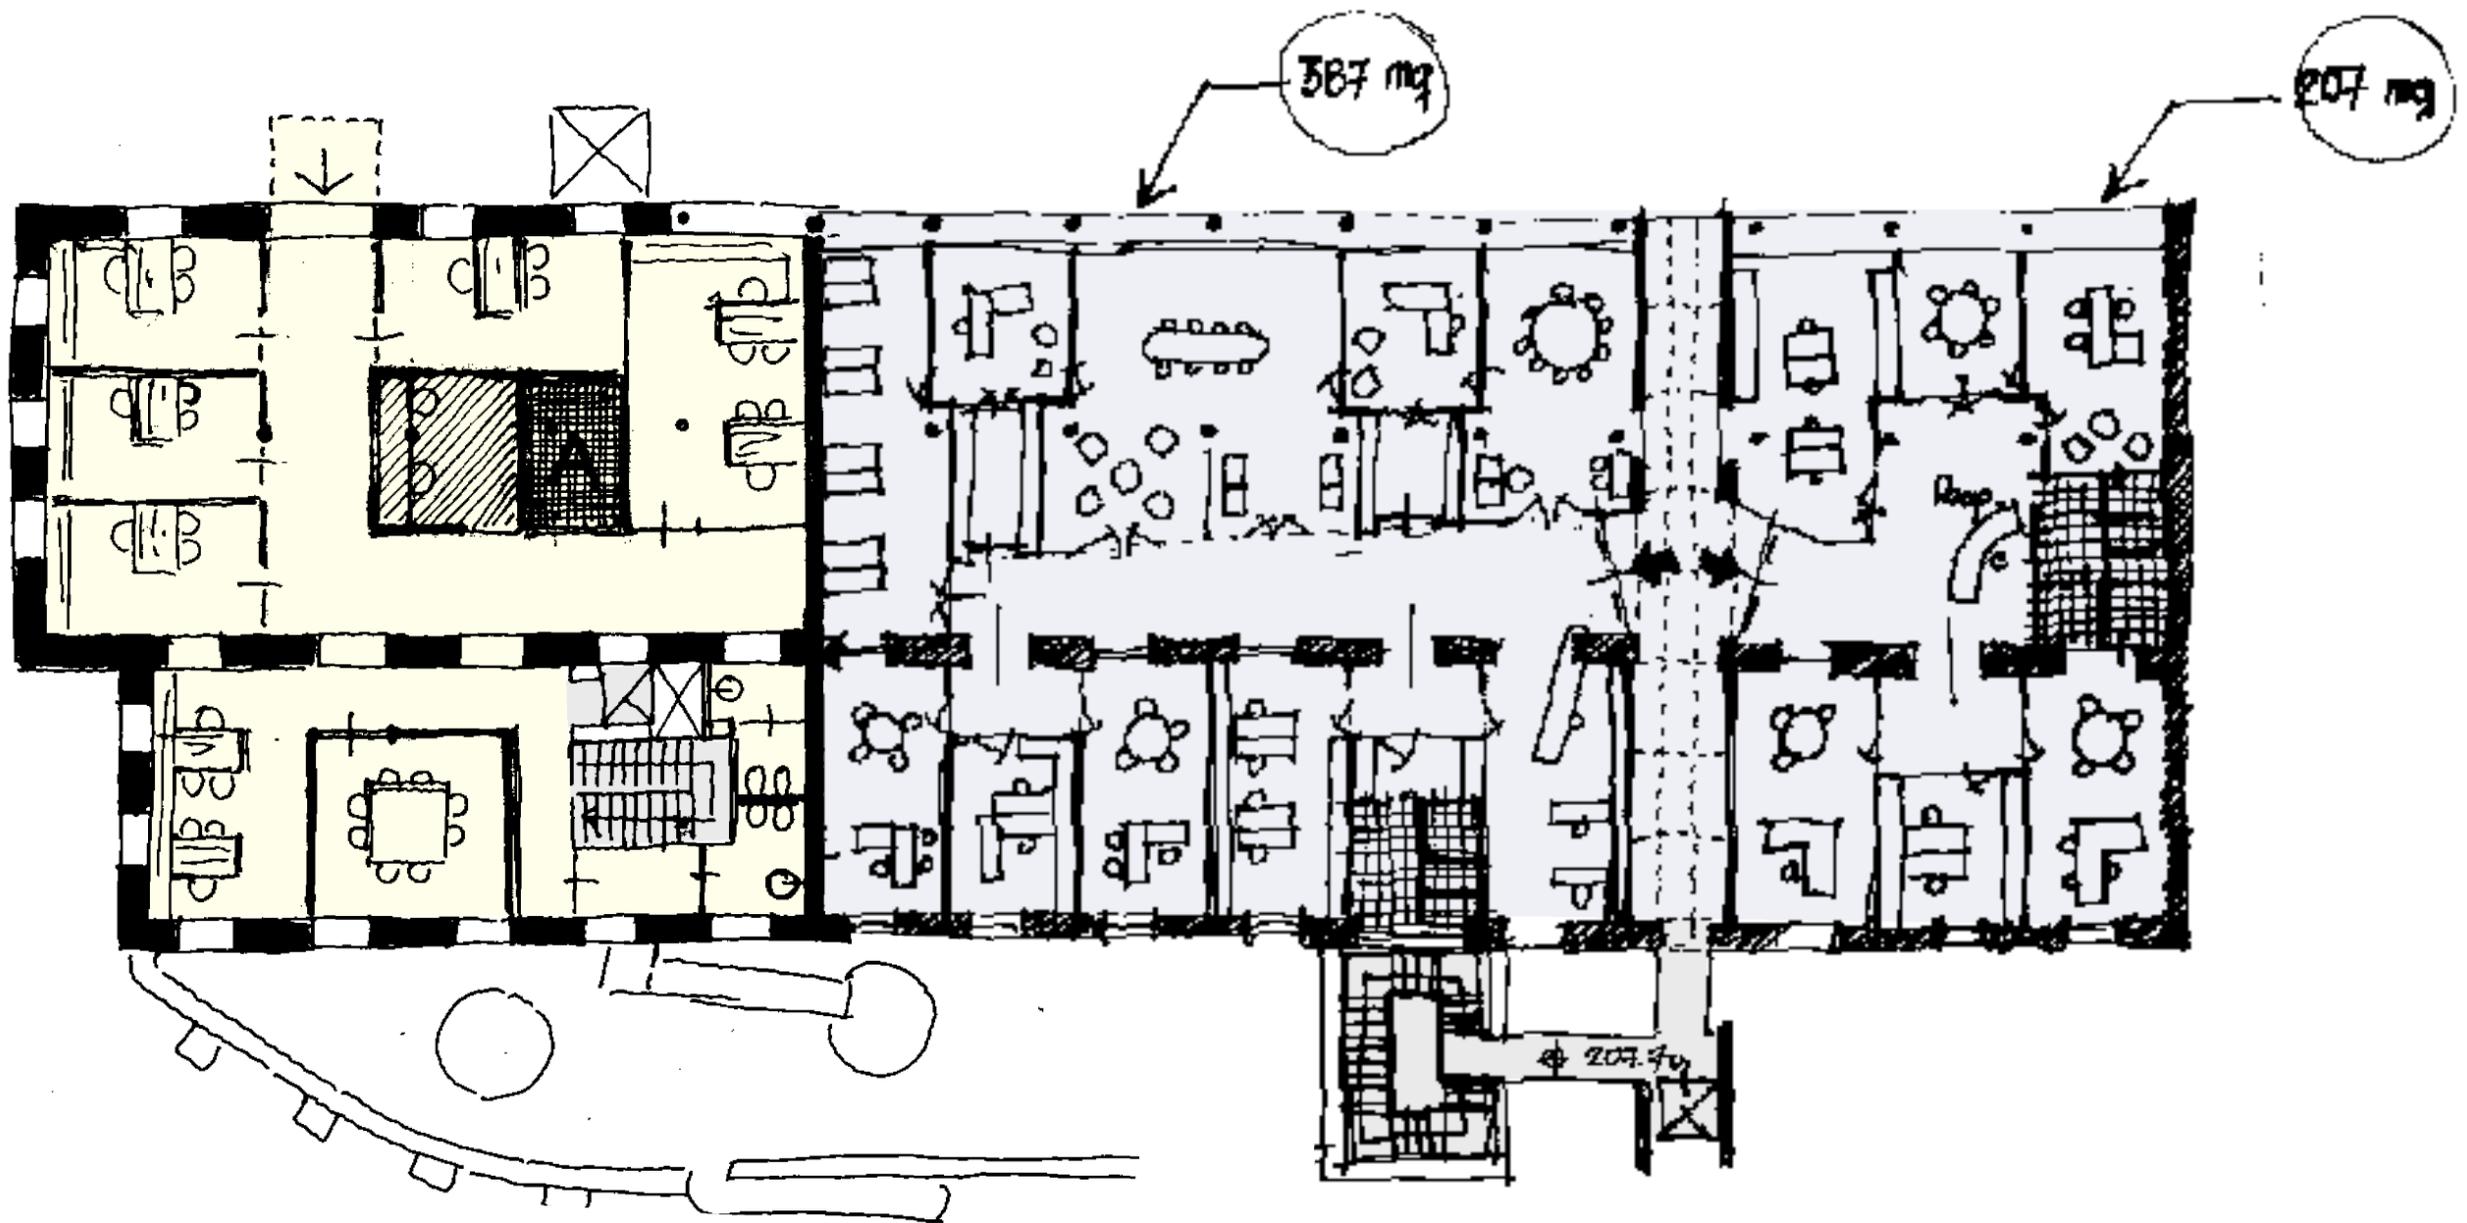


PIANTA LIVELLO PIAZZA \uparrow +207.70

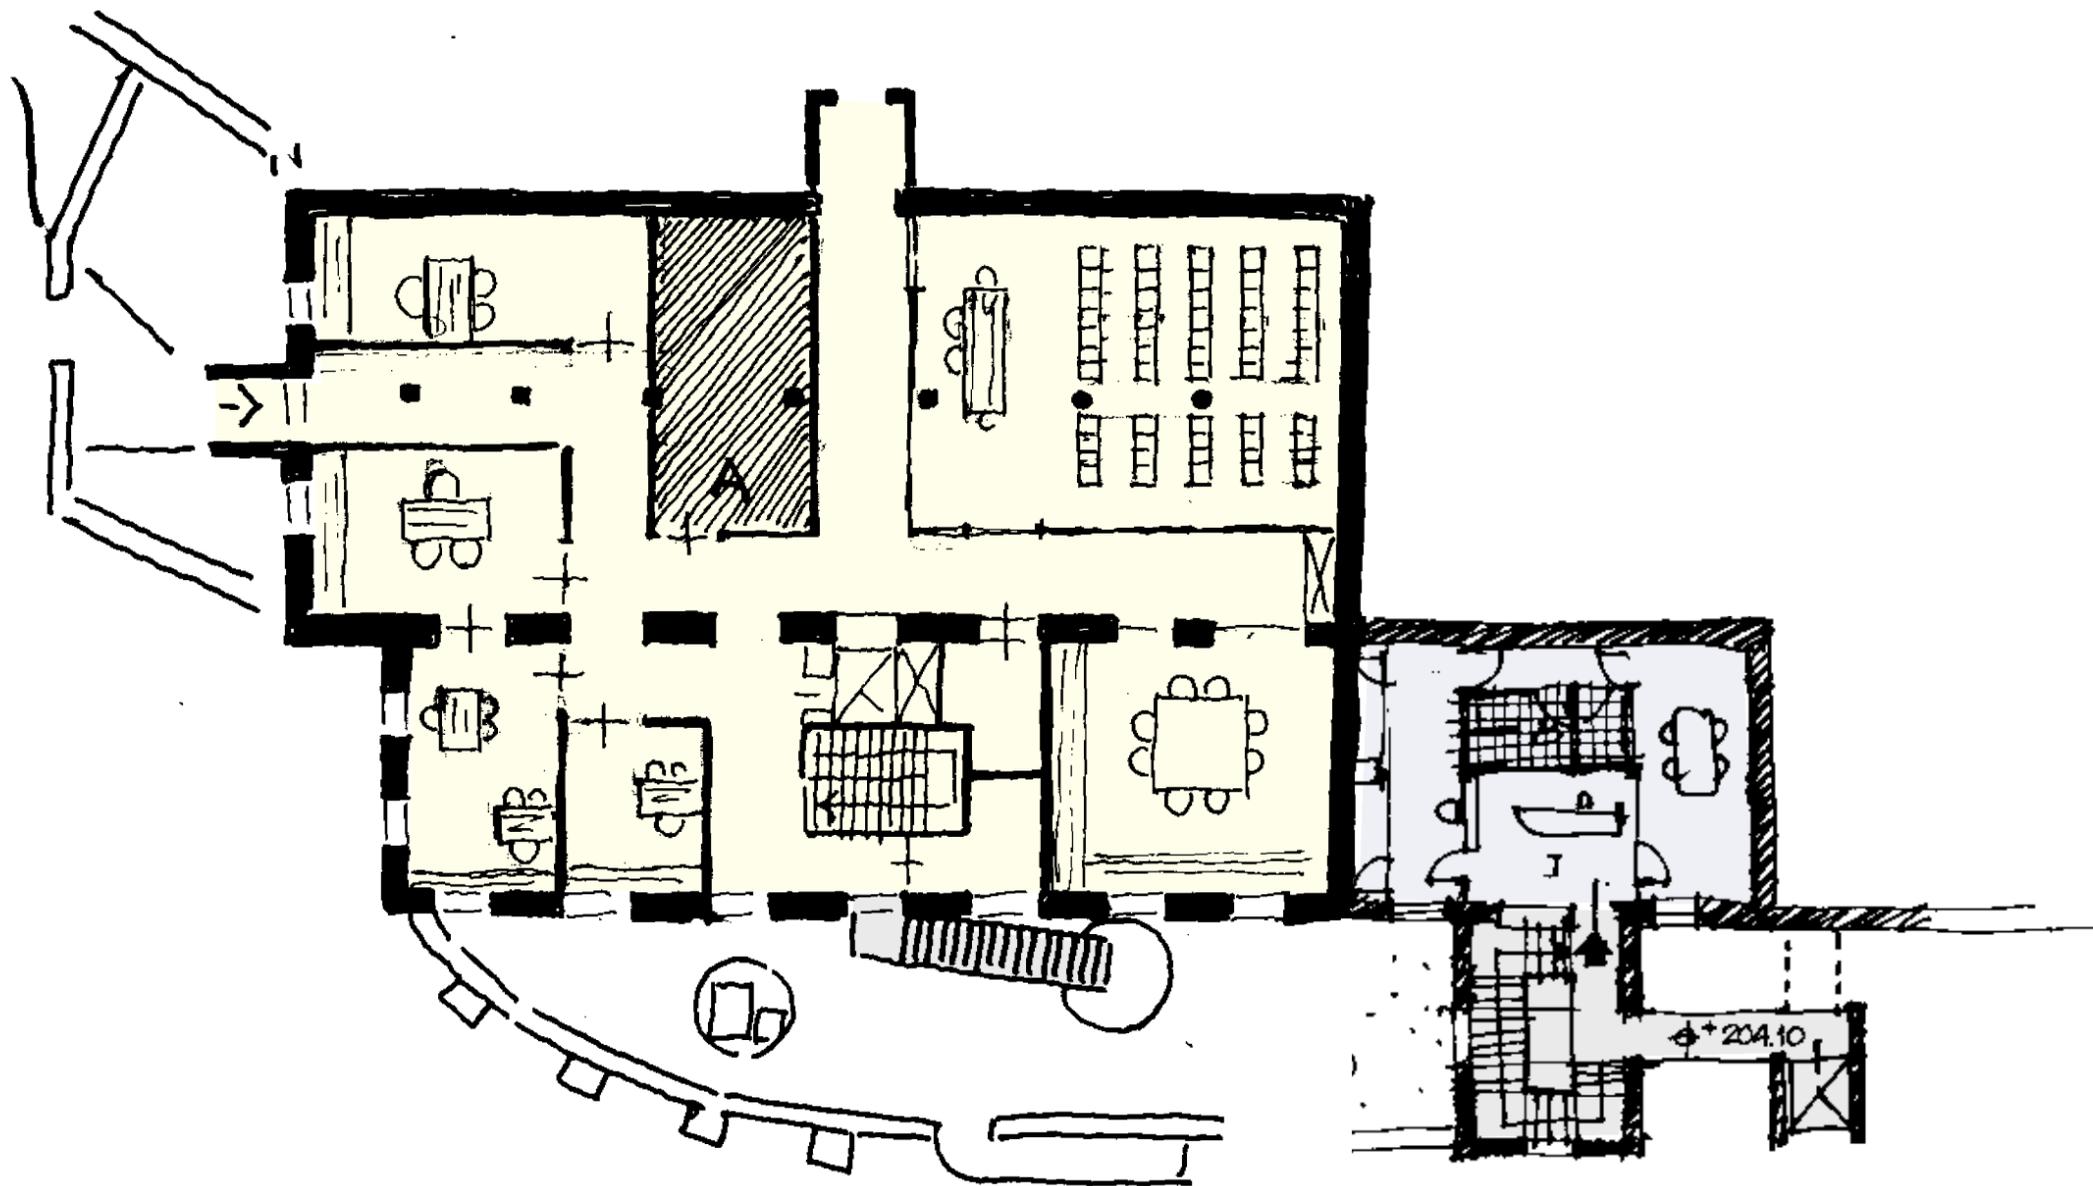


PIANTA LIVELLO -1 ± 204.10

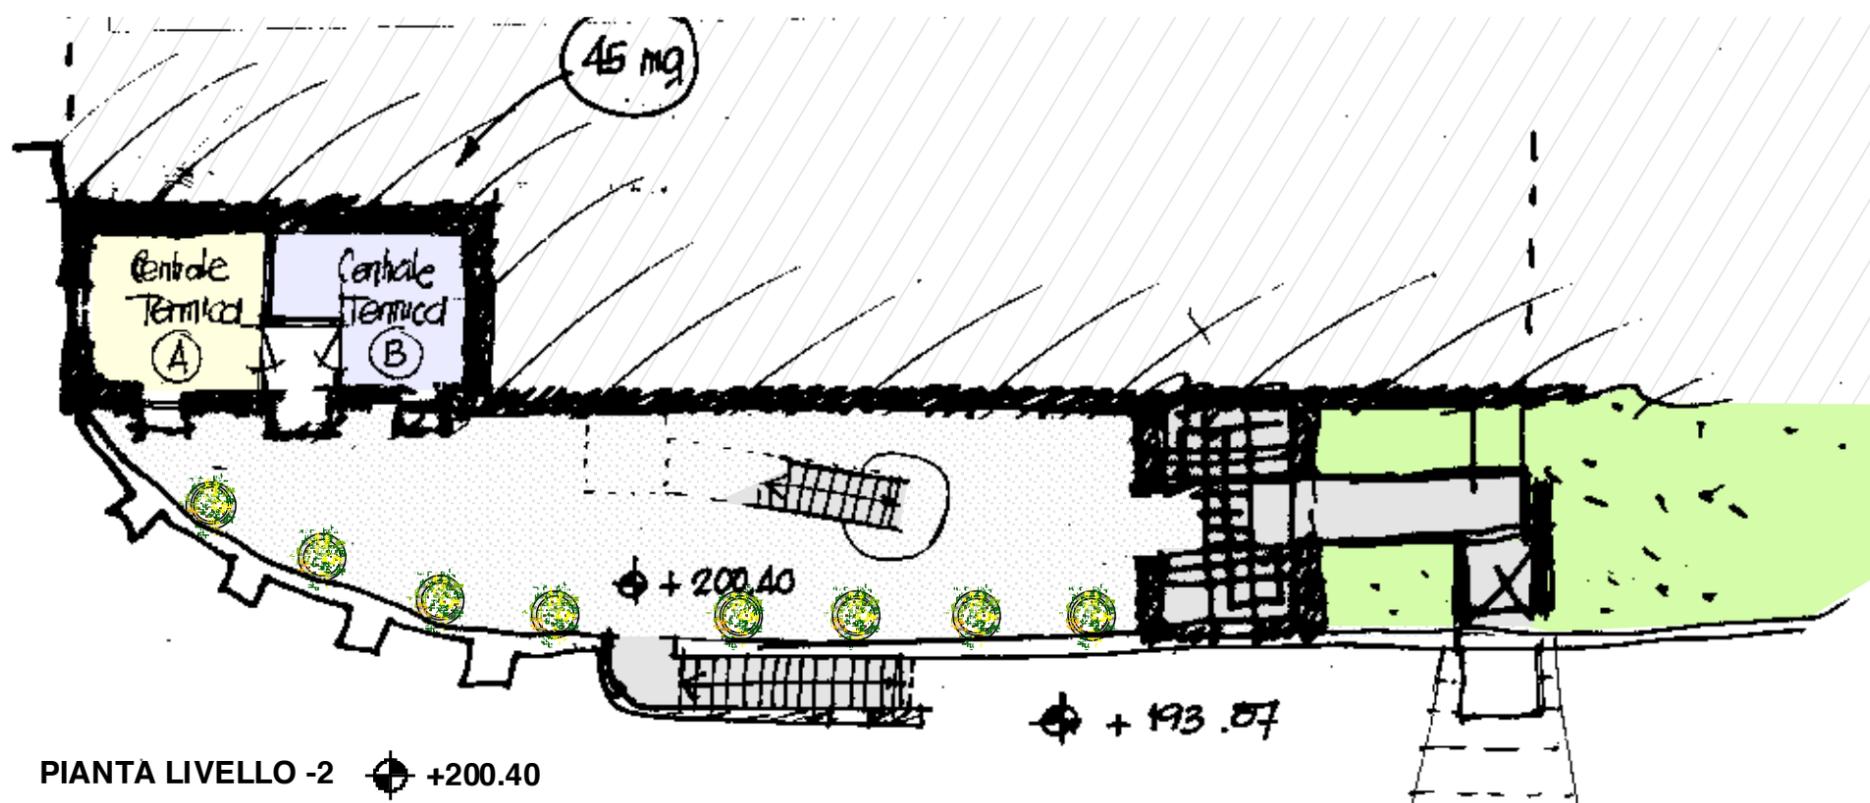


PIANTA LIVELLO -2 ± 200.40

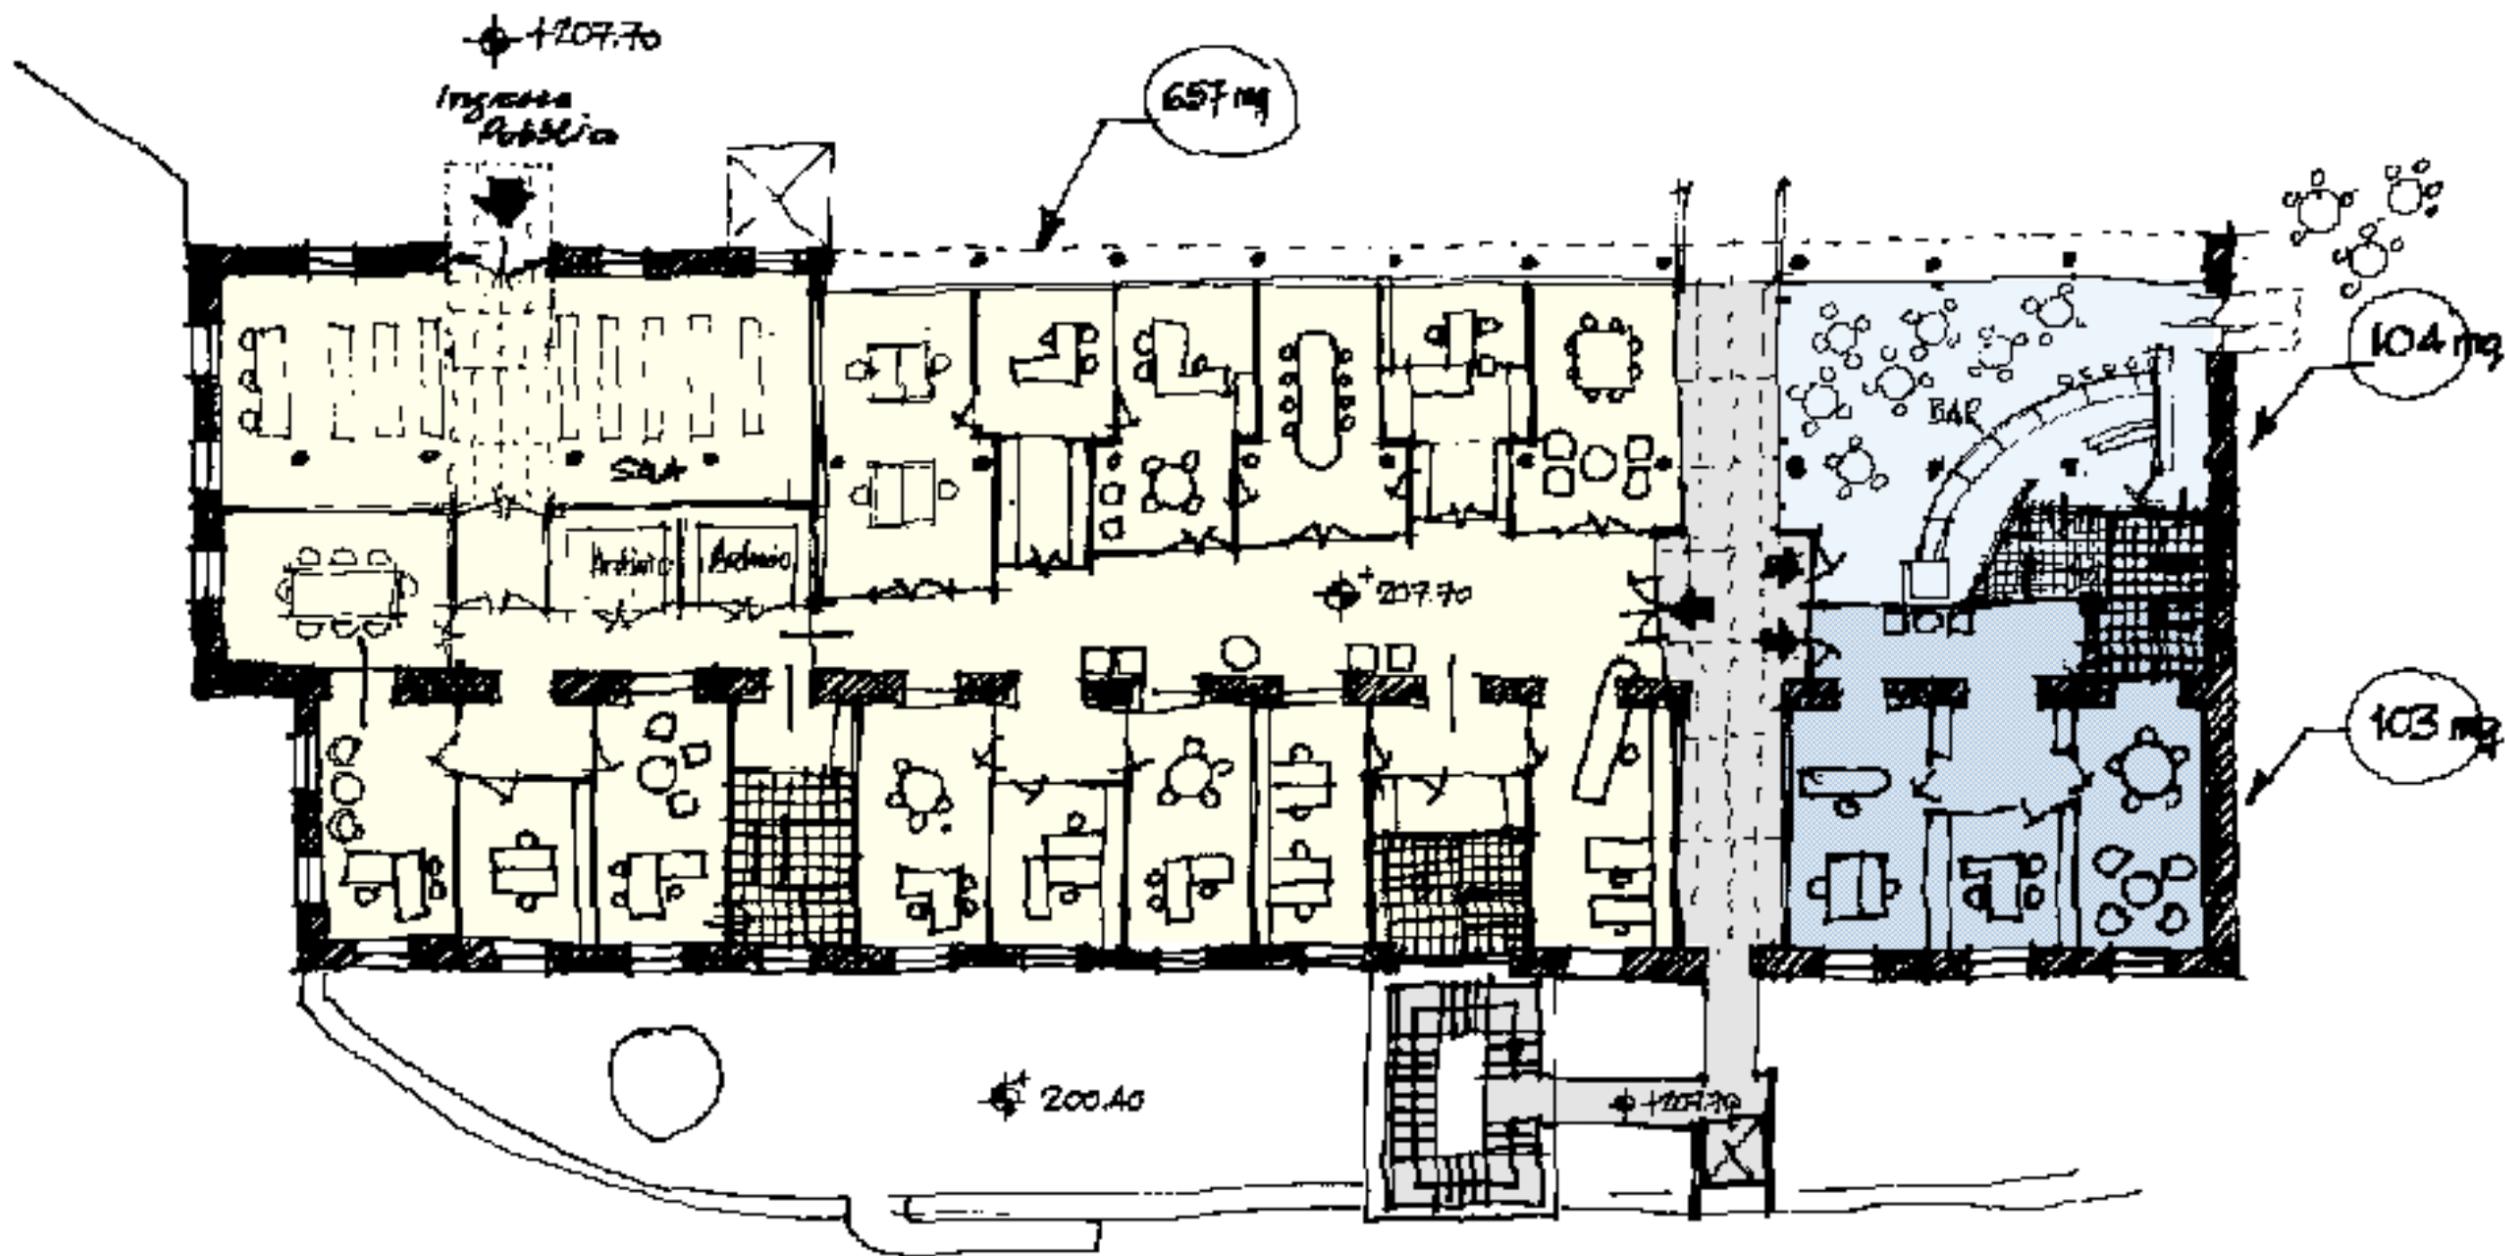


PIANTA LIVELLO PIAZZA +207.70

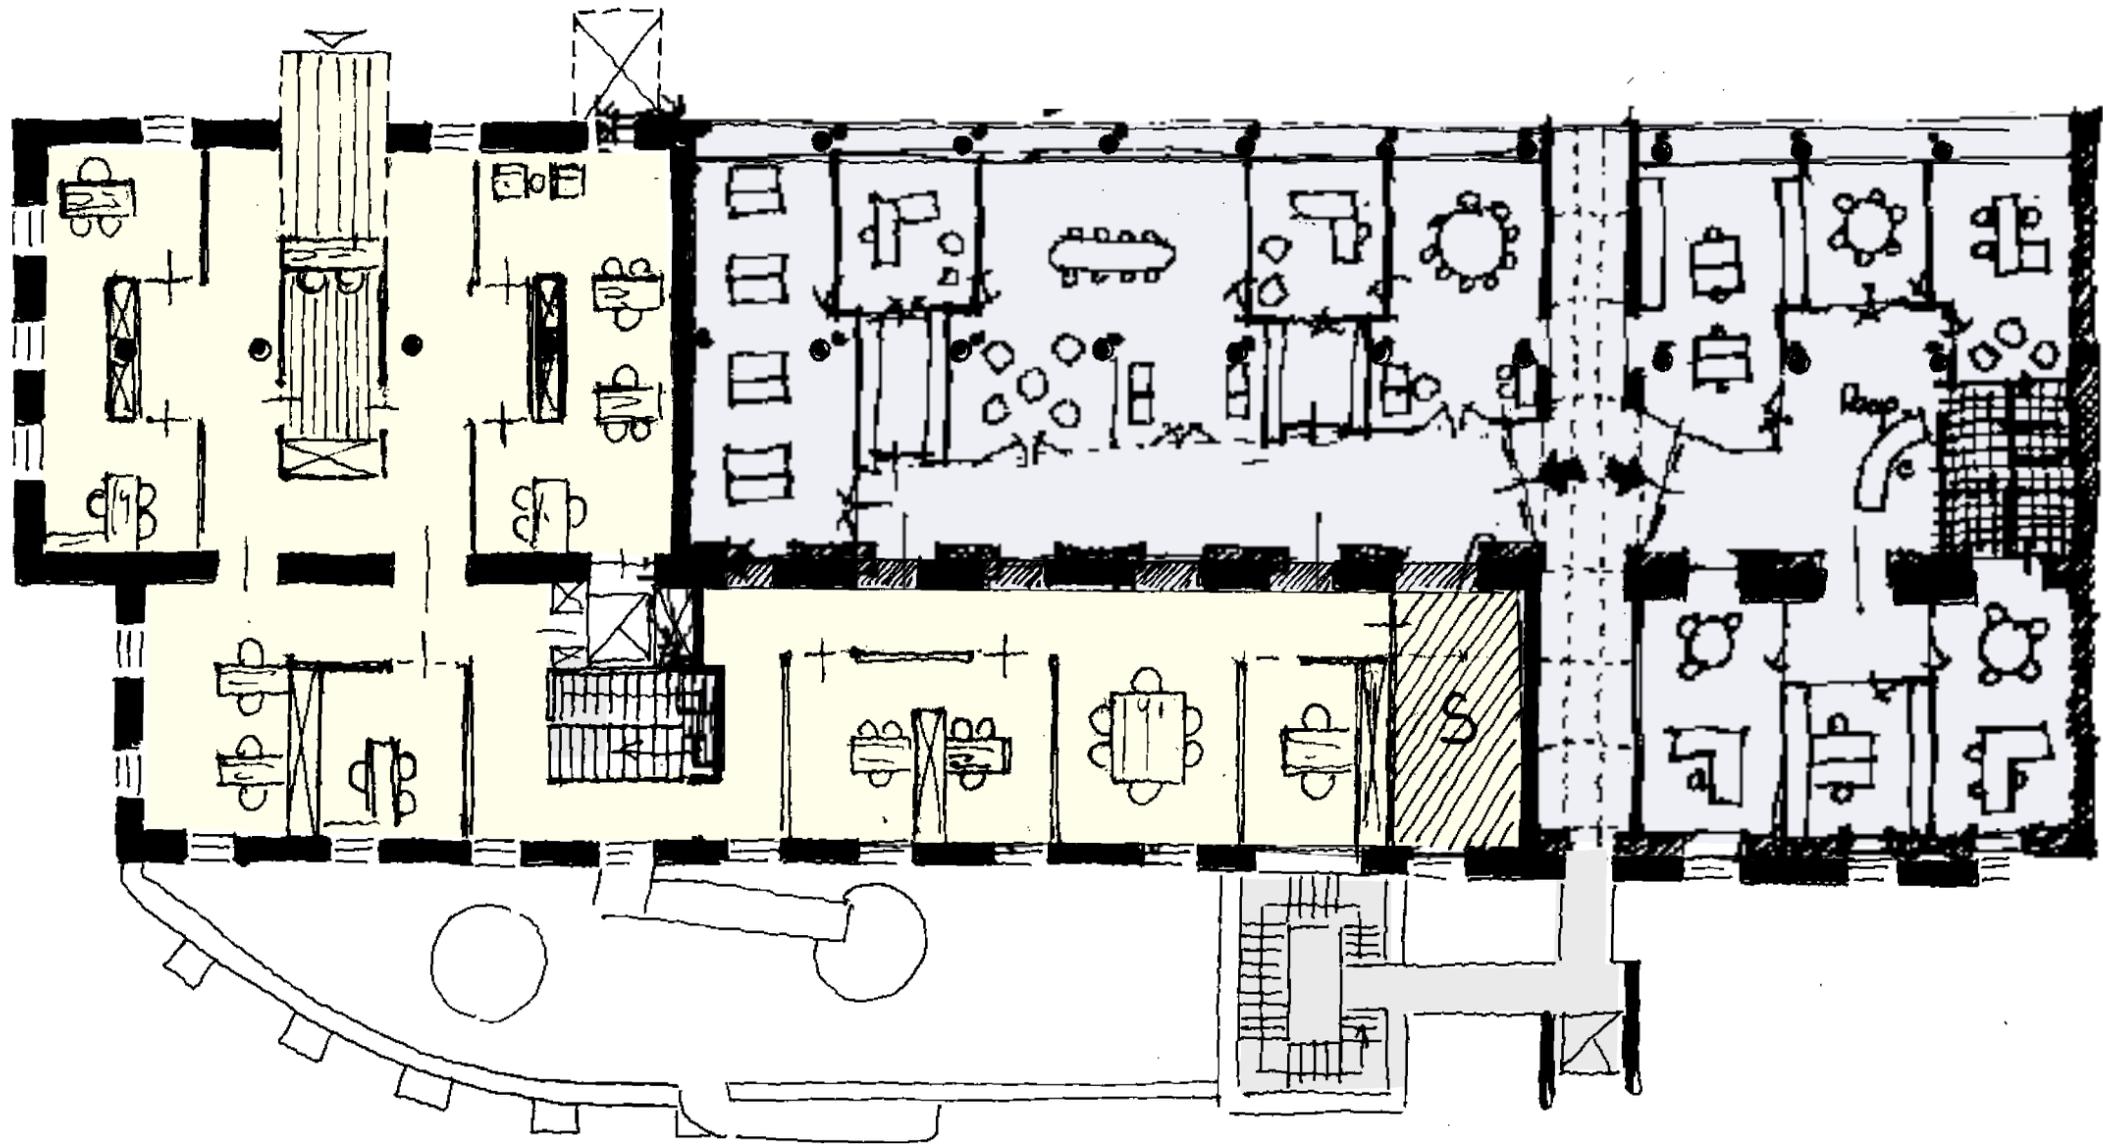

PIANTA LIVELLO PIAZZA +207.70

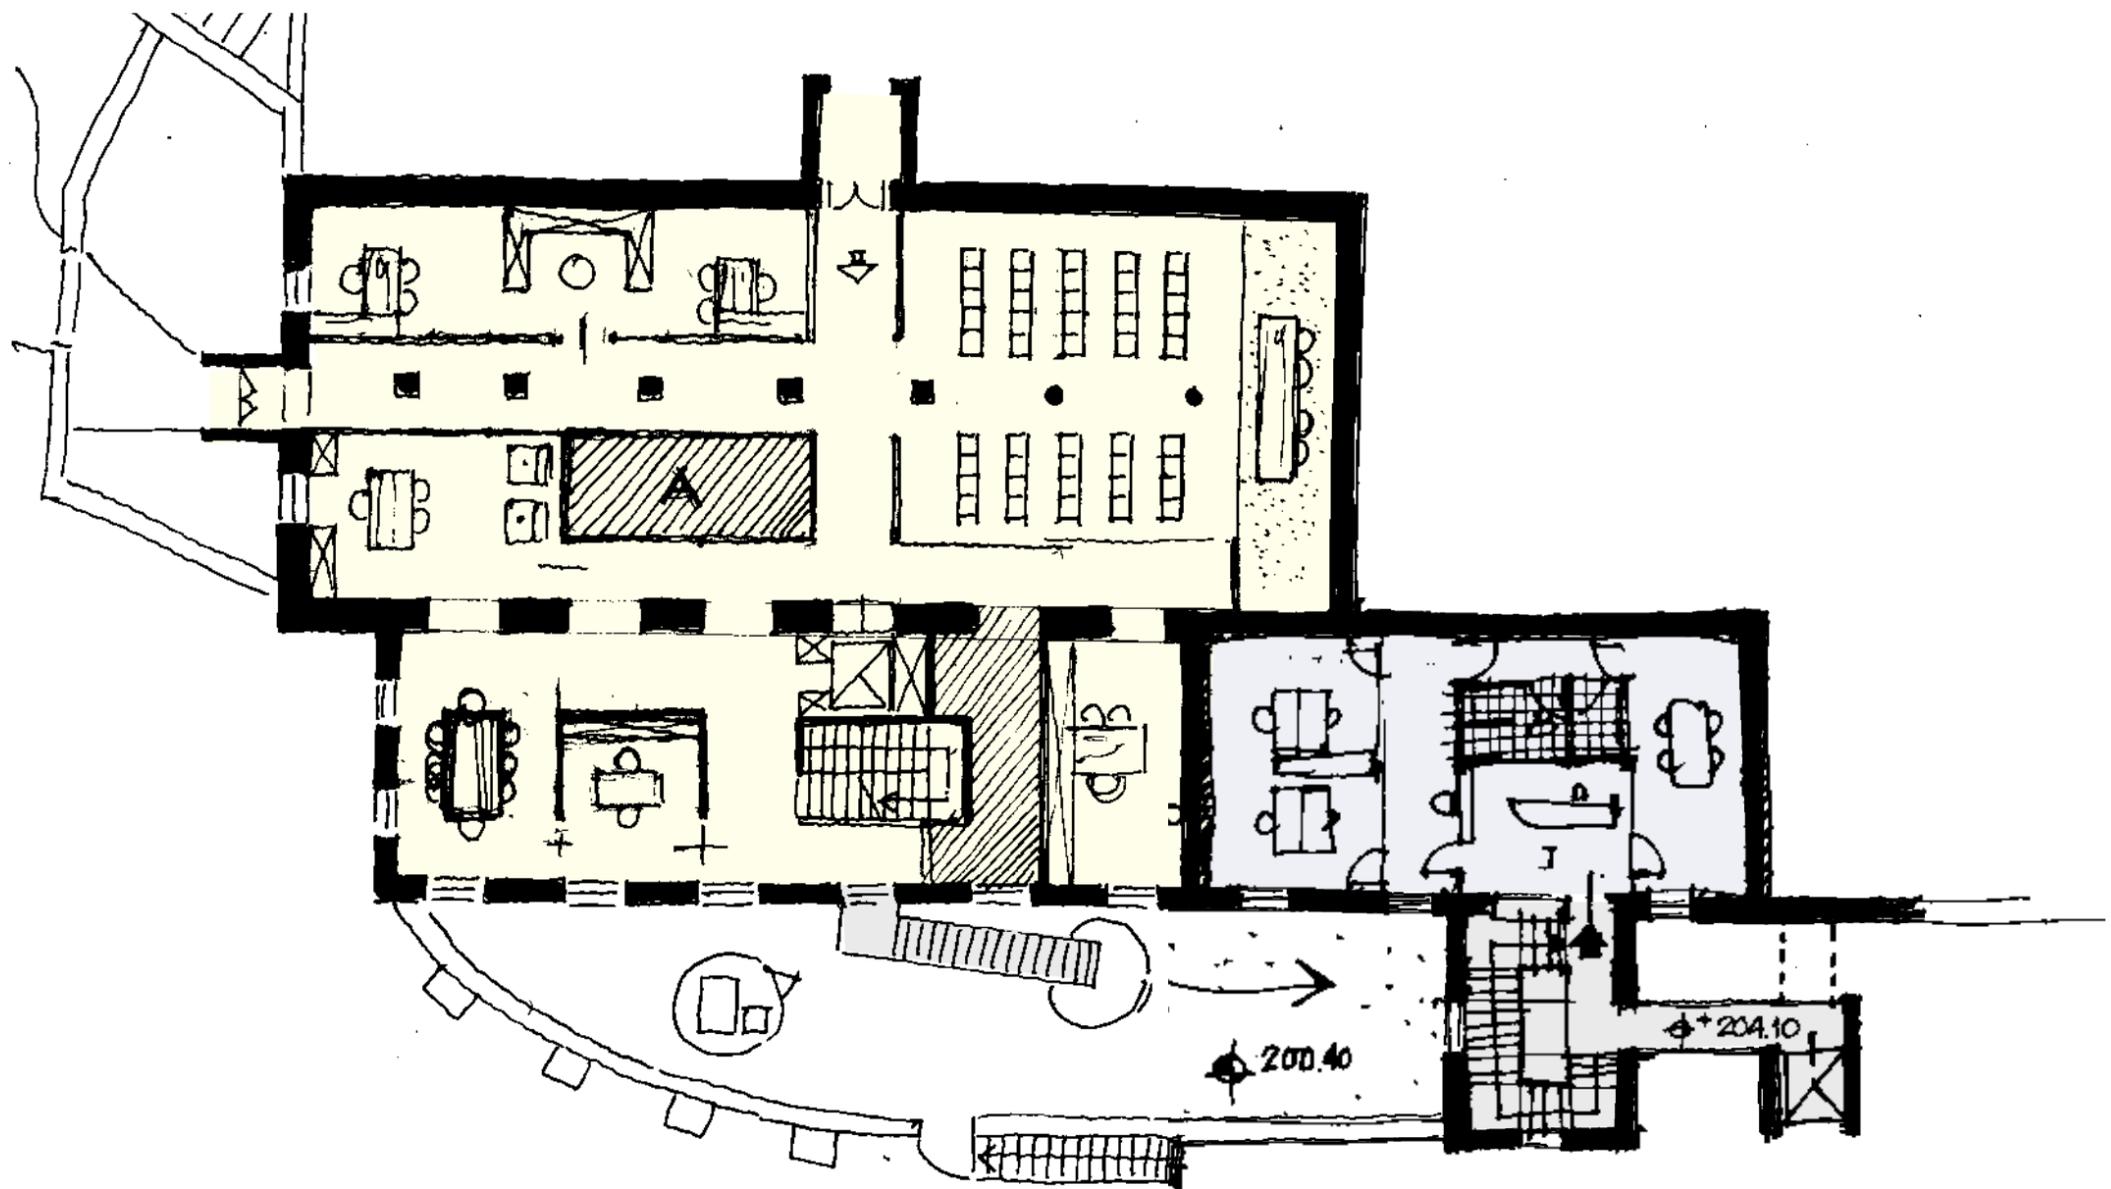

PIANTA LIVELLO -1 ⚓ +204.10

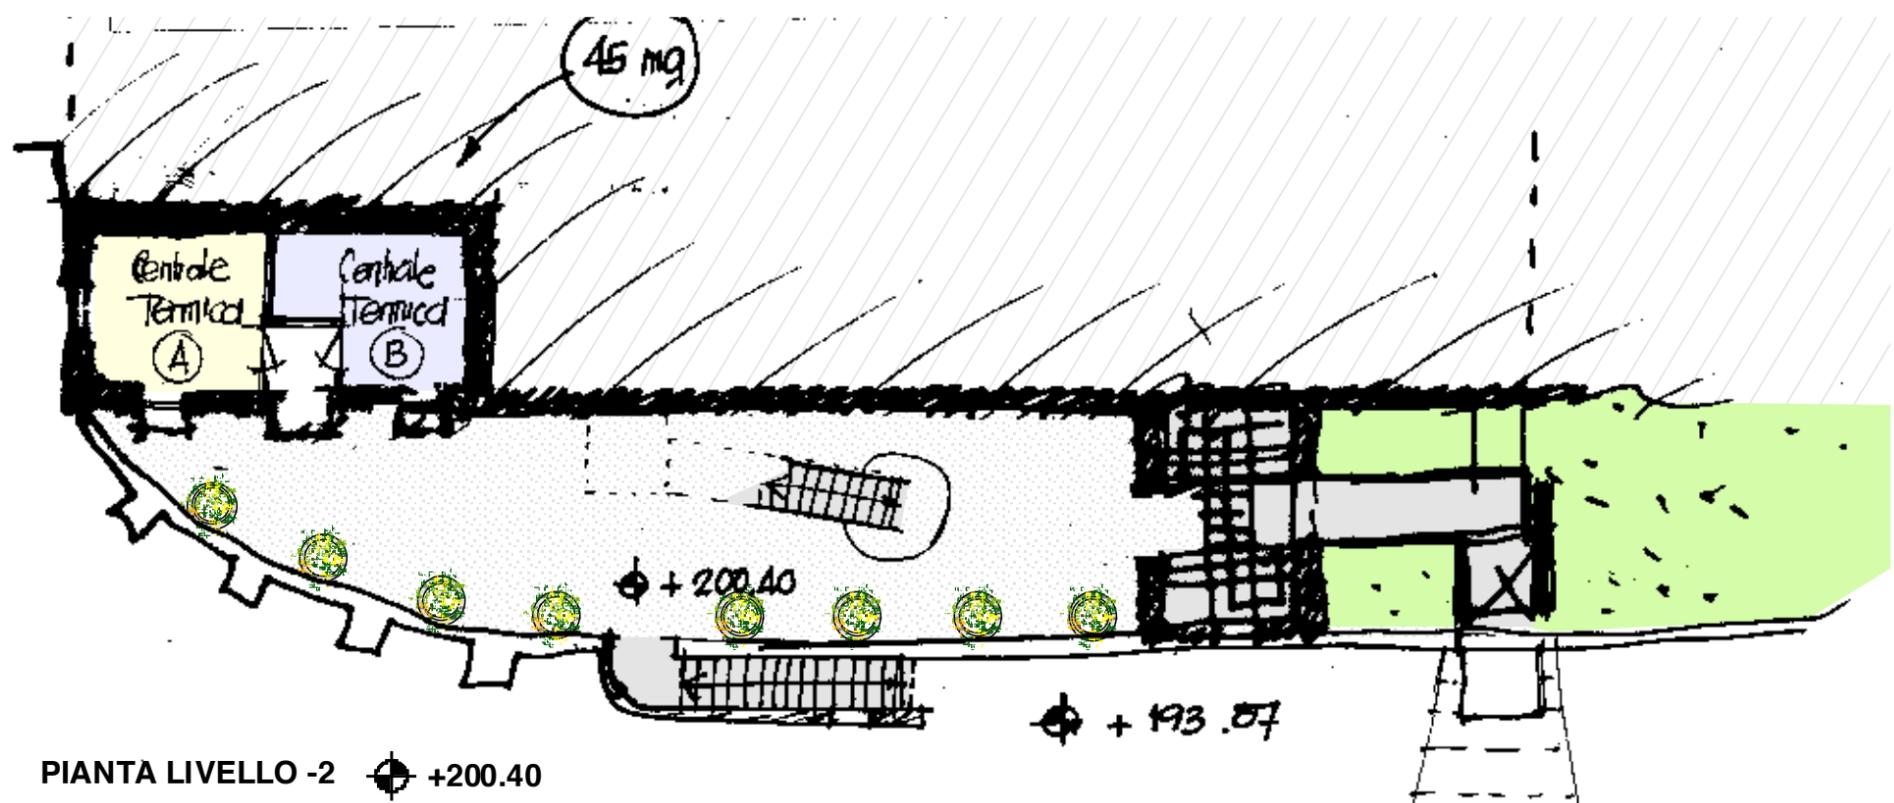

PIANTA LIVELLO -2 ⚓ +200.40